
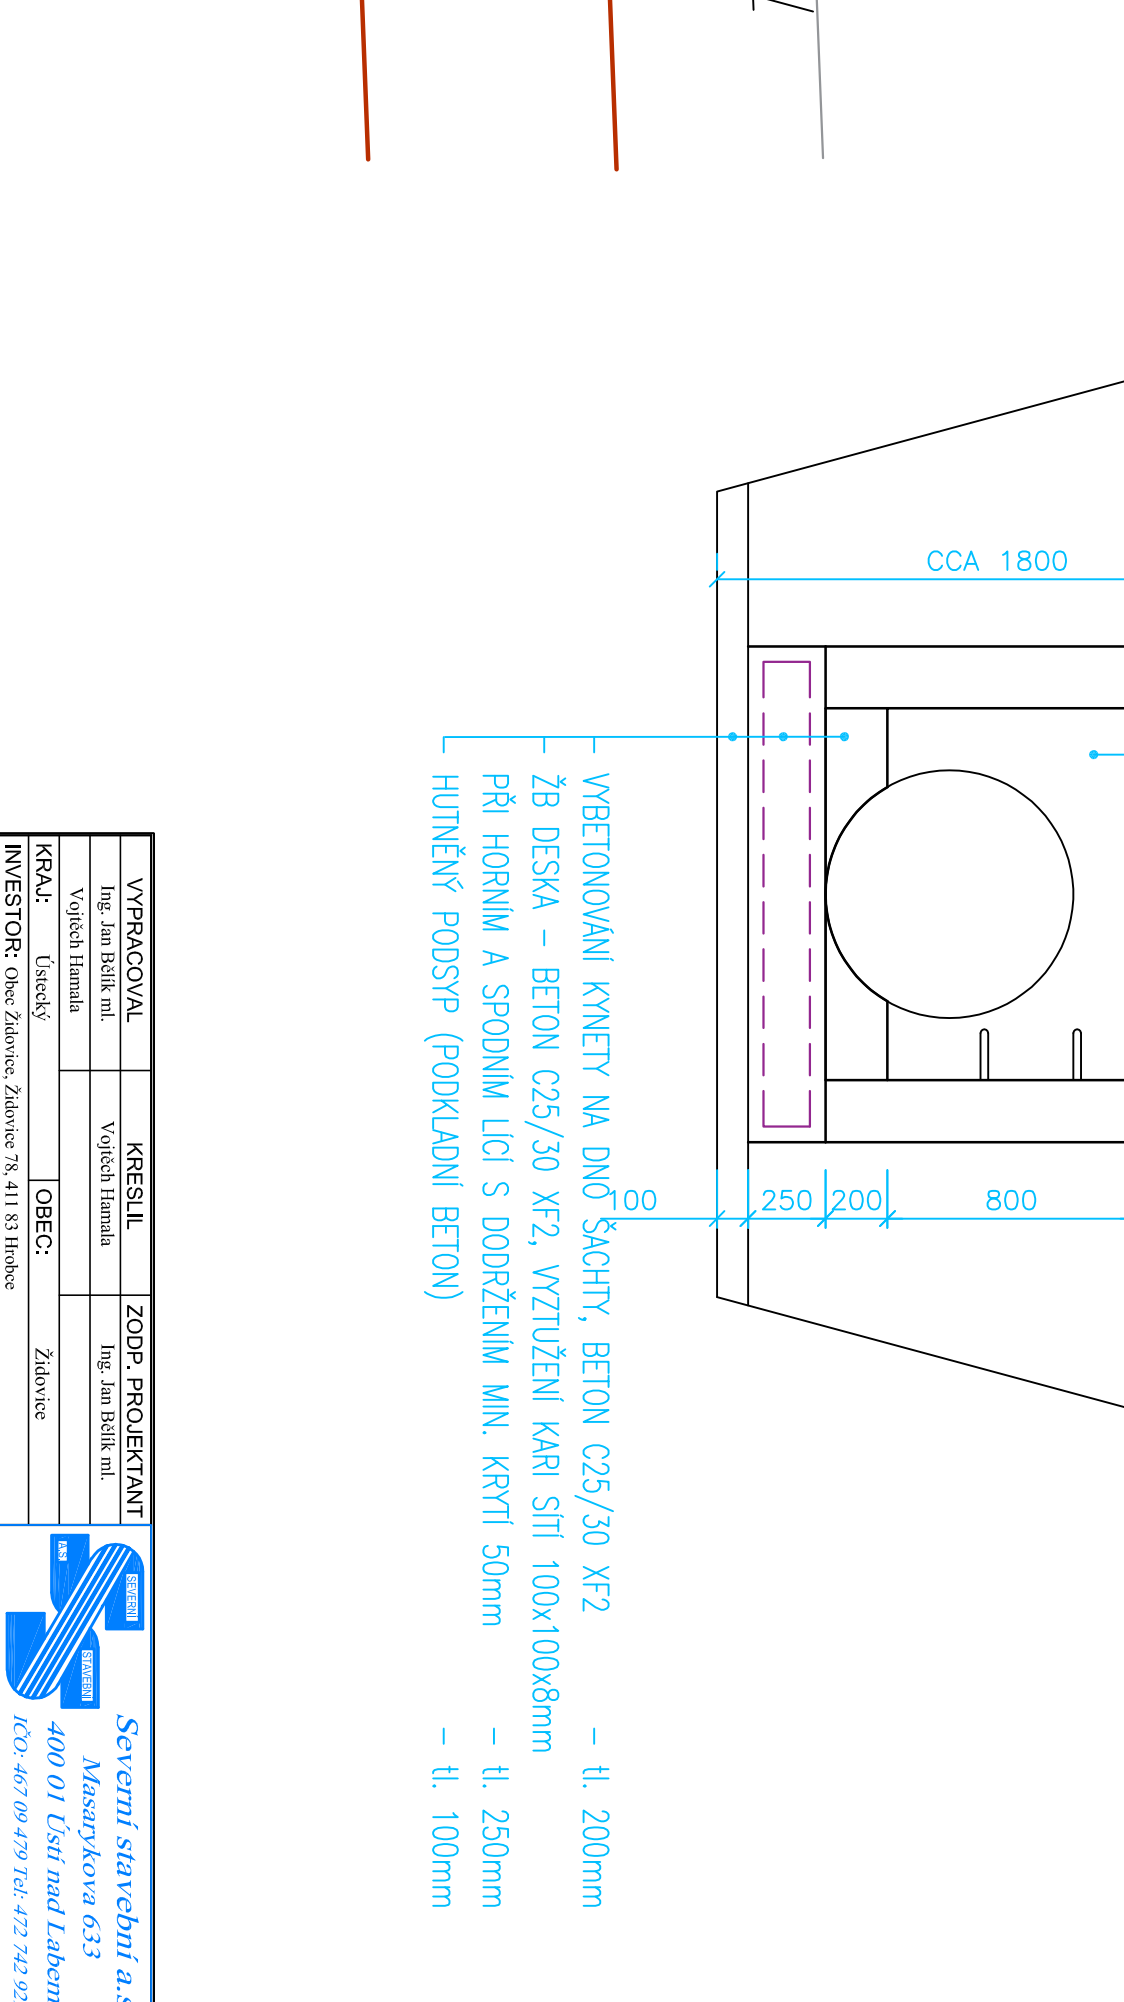
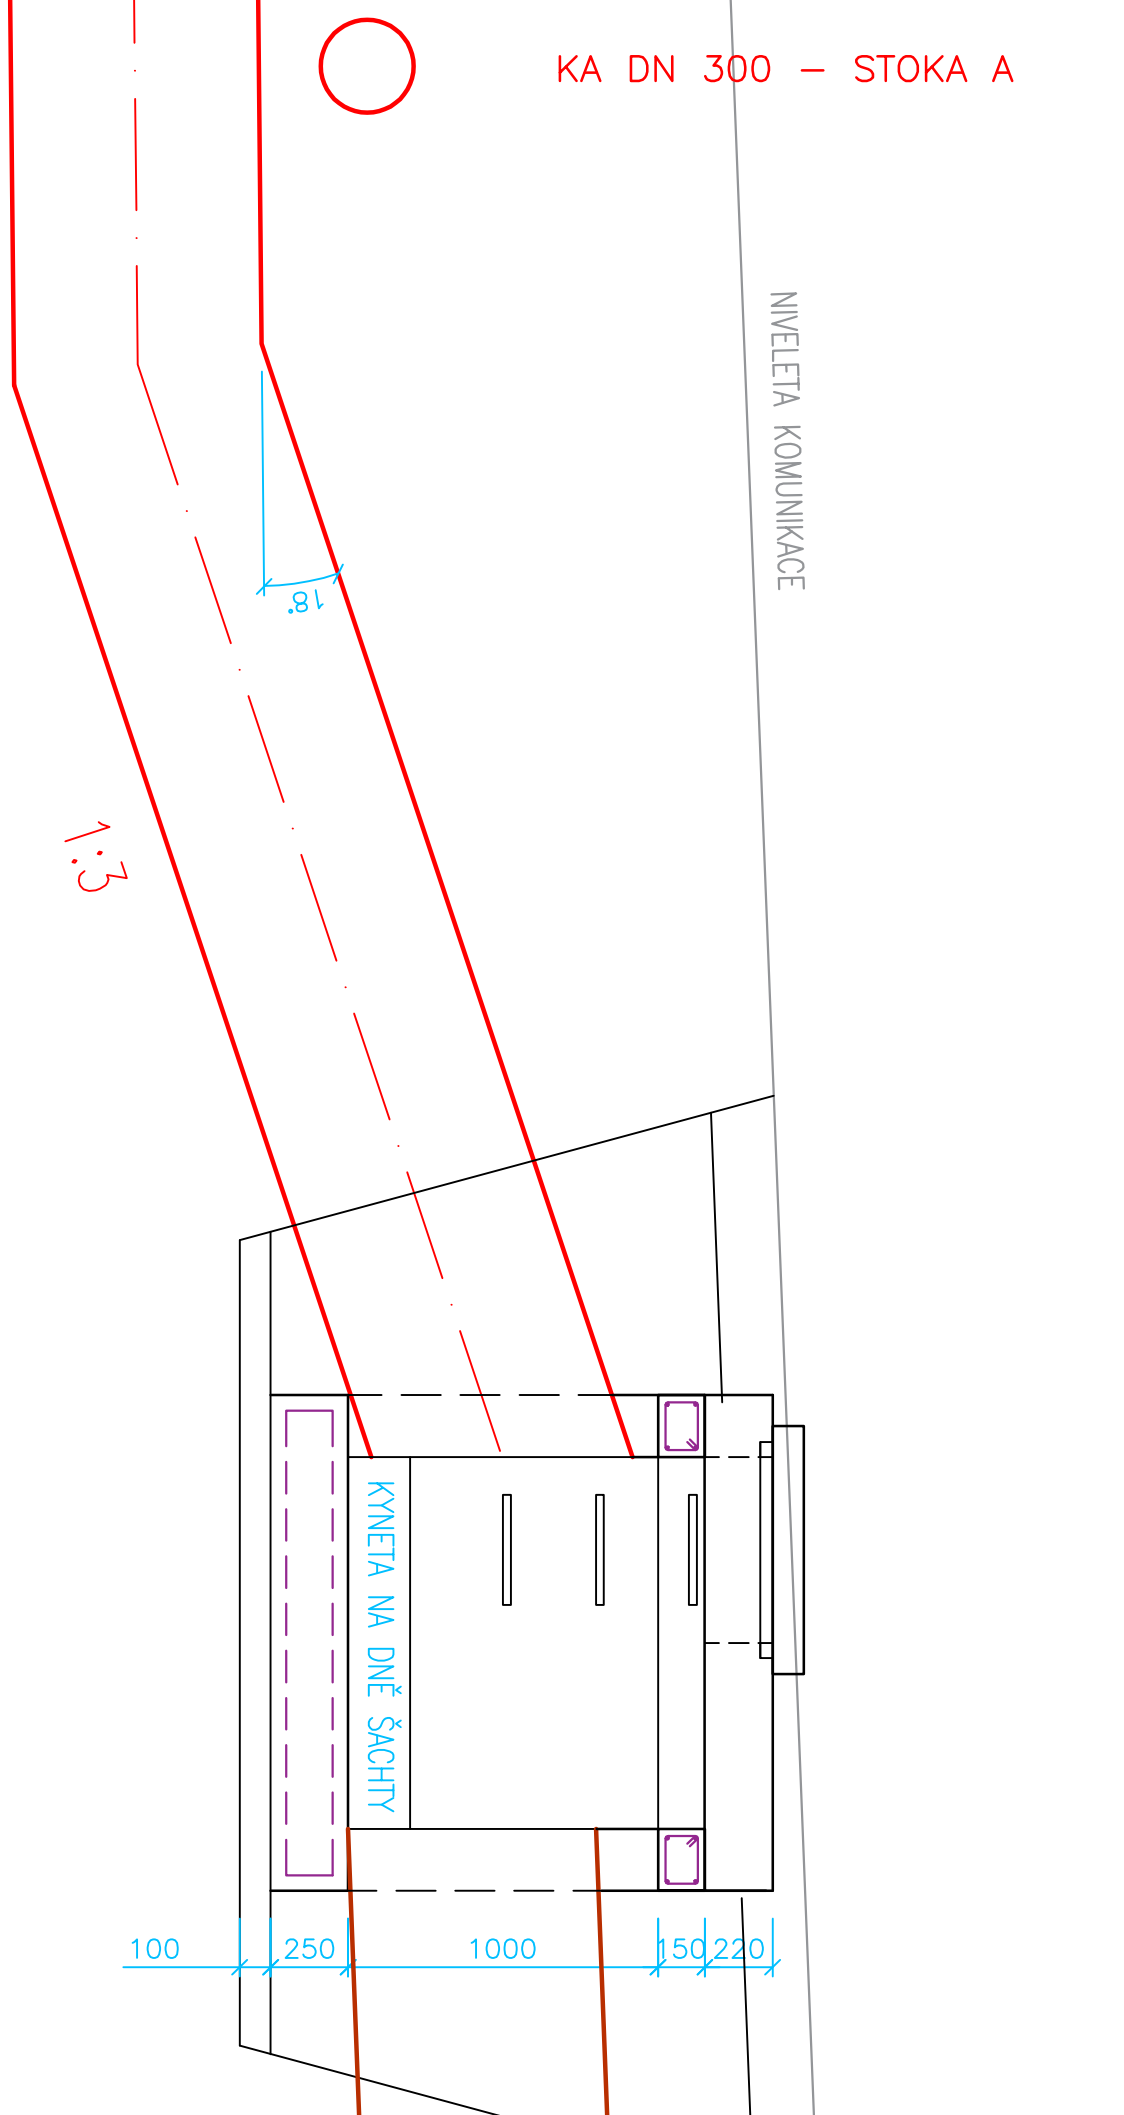
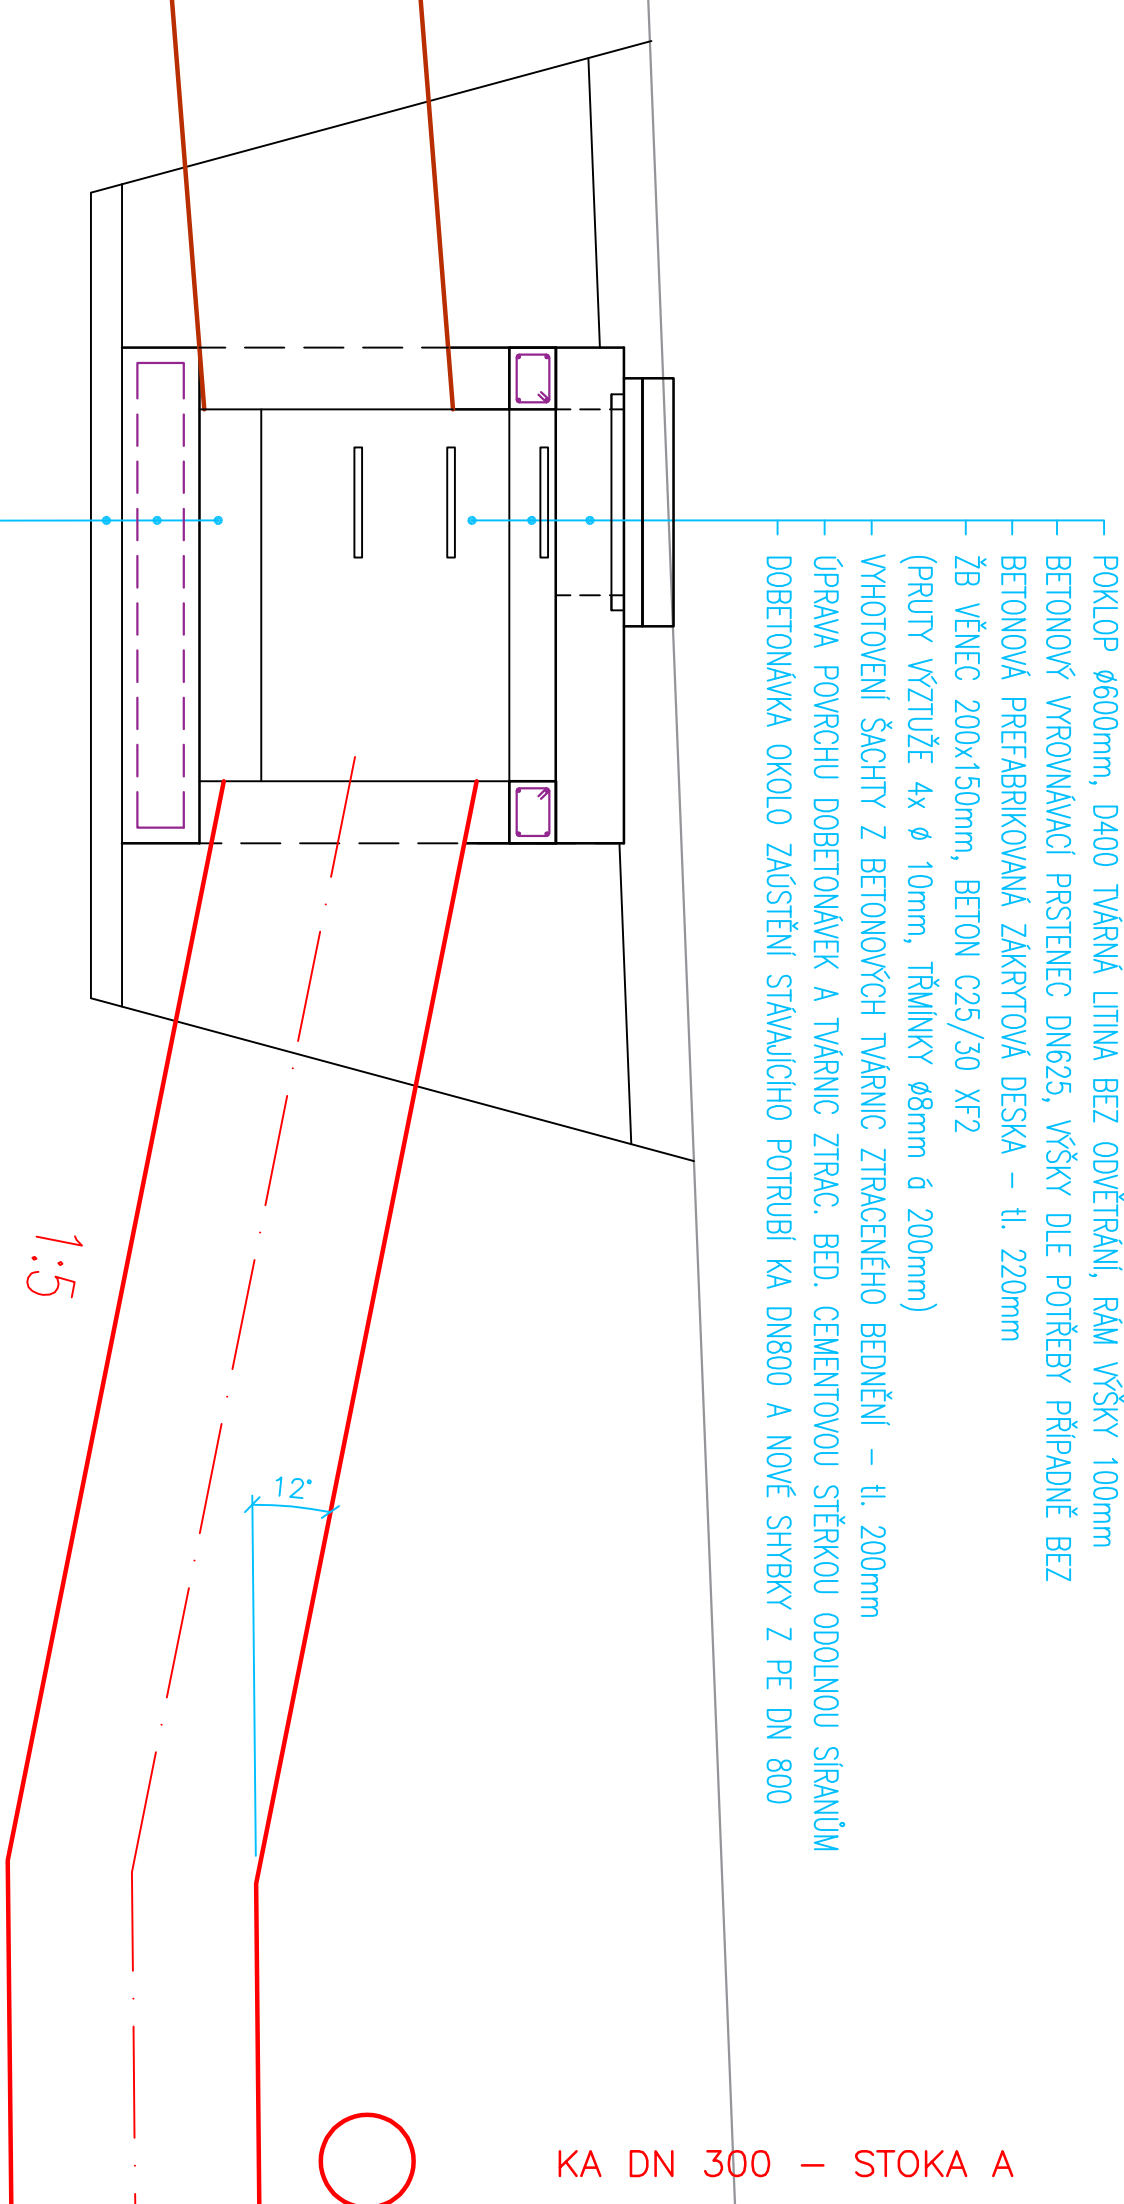
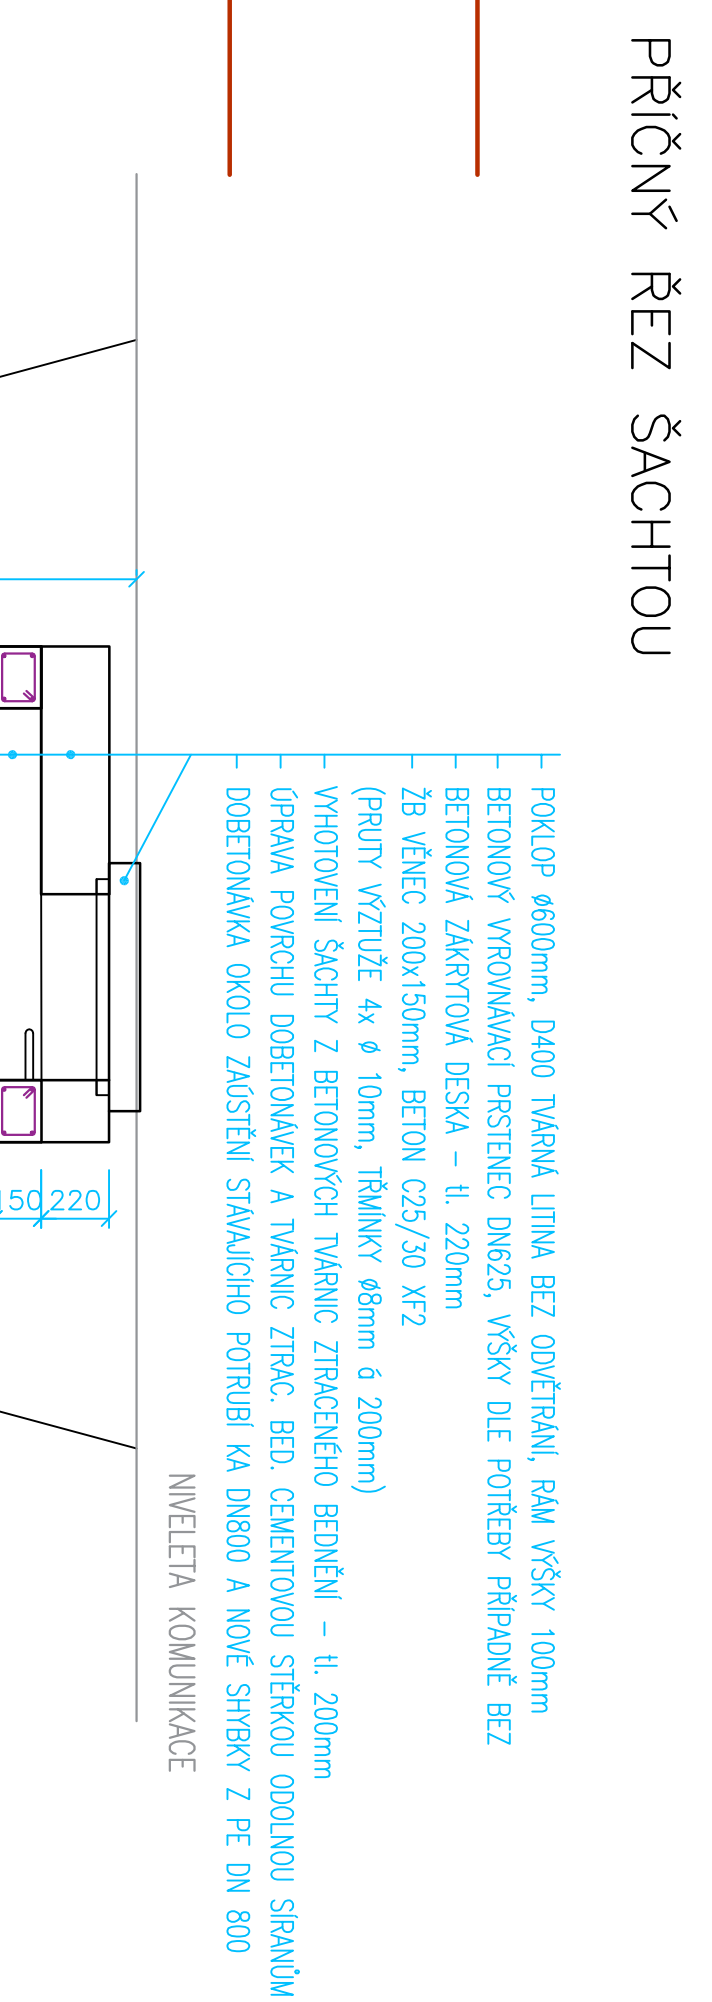
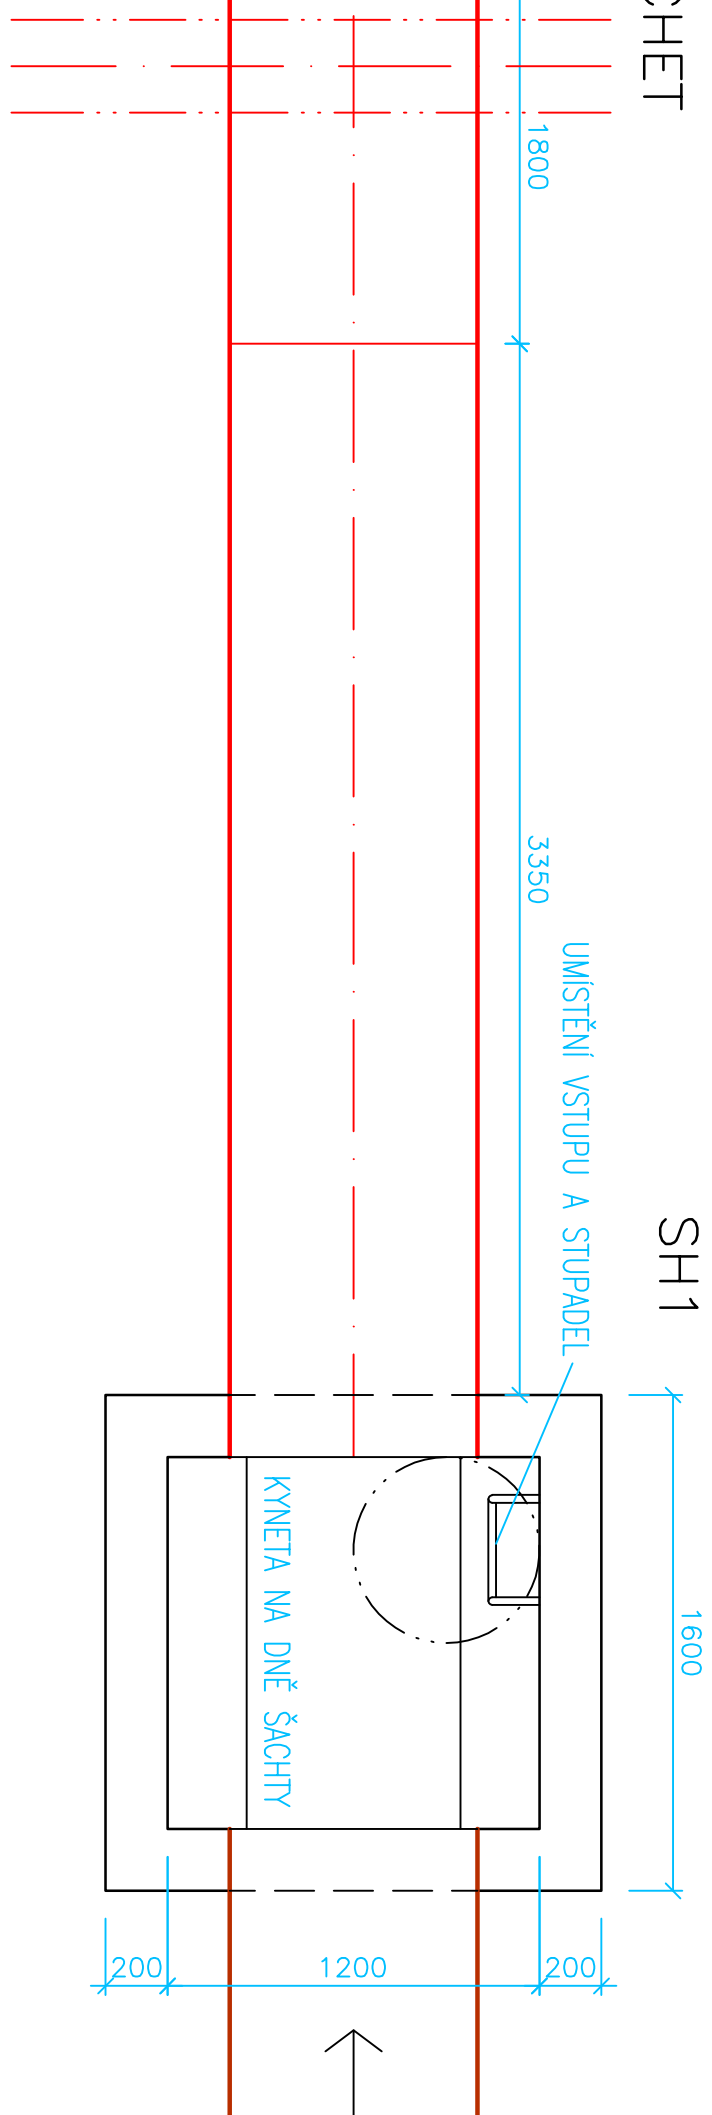


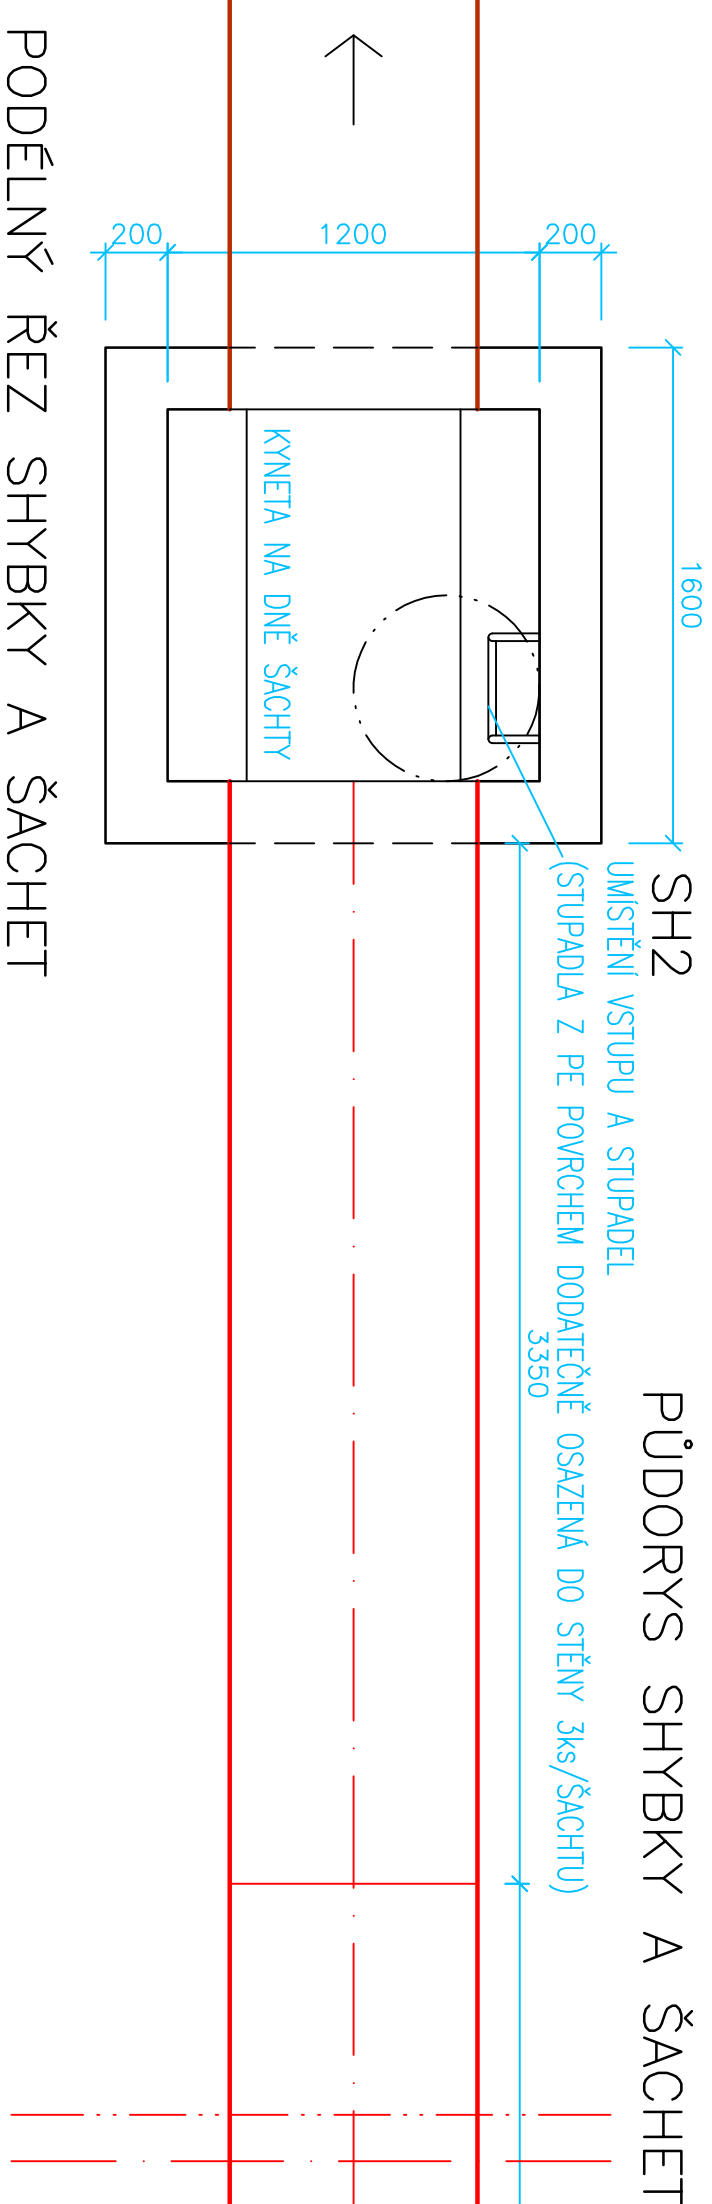

VYPRACOVANÉ		KRESIL	ZOOP. PROJEKTANT
Ing. Jan Bělík ml.		Vojtěch Hamala	Ing. Jan Bělík ml.
Vojtěch Hamala			
KRAJ:	Ústecký	OBEC:	Židovnice
INVESTOR: Obec Židovnice, Židovnice 78, 411 53 Hrobové			
AKCE: ŘEŠENÍ HAVARIJNÍHO STAVU KANALIZACE V ŽIDOVICÍCH STOKA A, SHYBKA, A1 a A2 (realizace STOKA A a A1)			
OBSAH VYKRESU:		SHYBKA	