


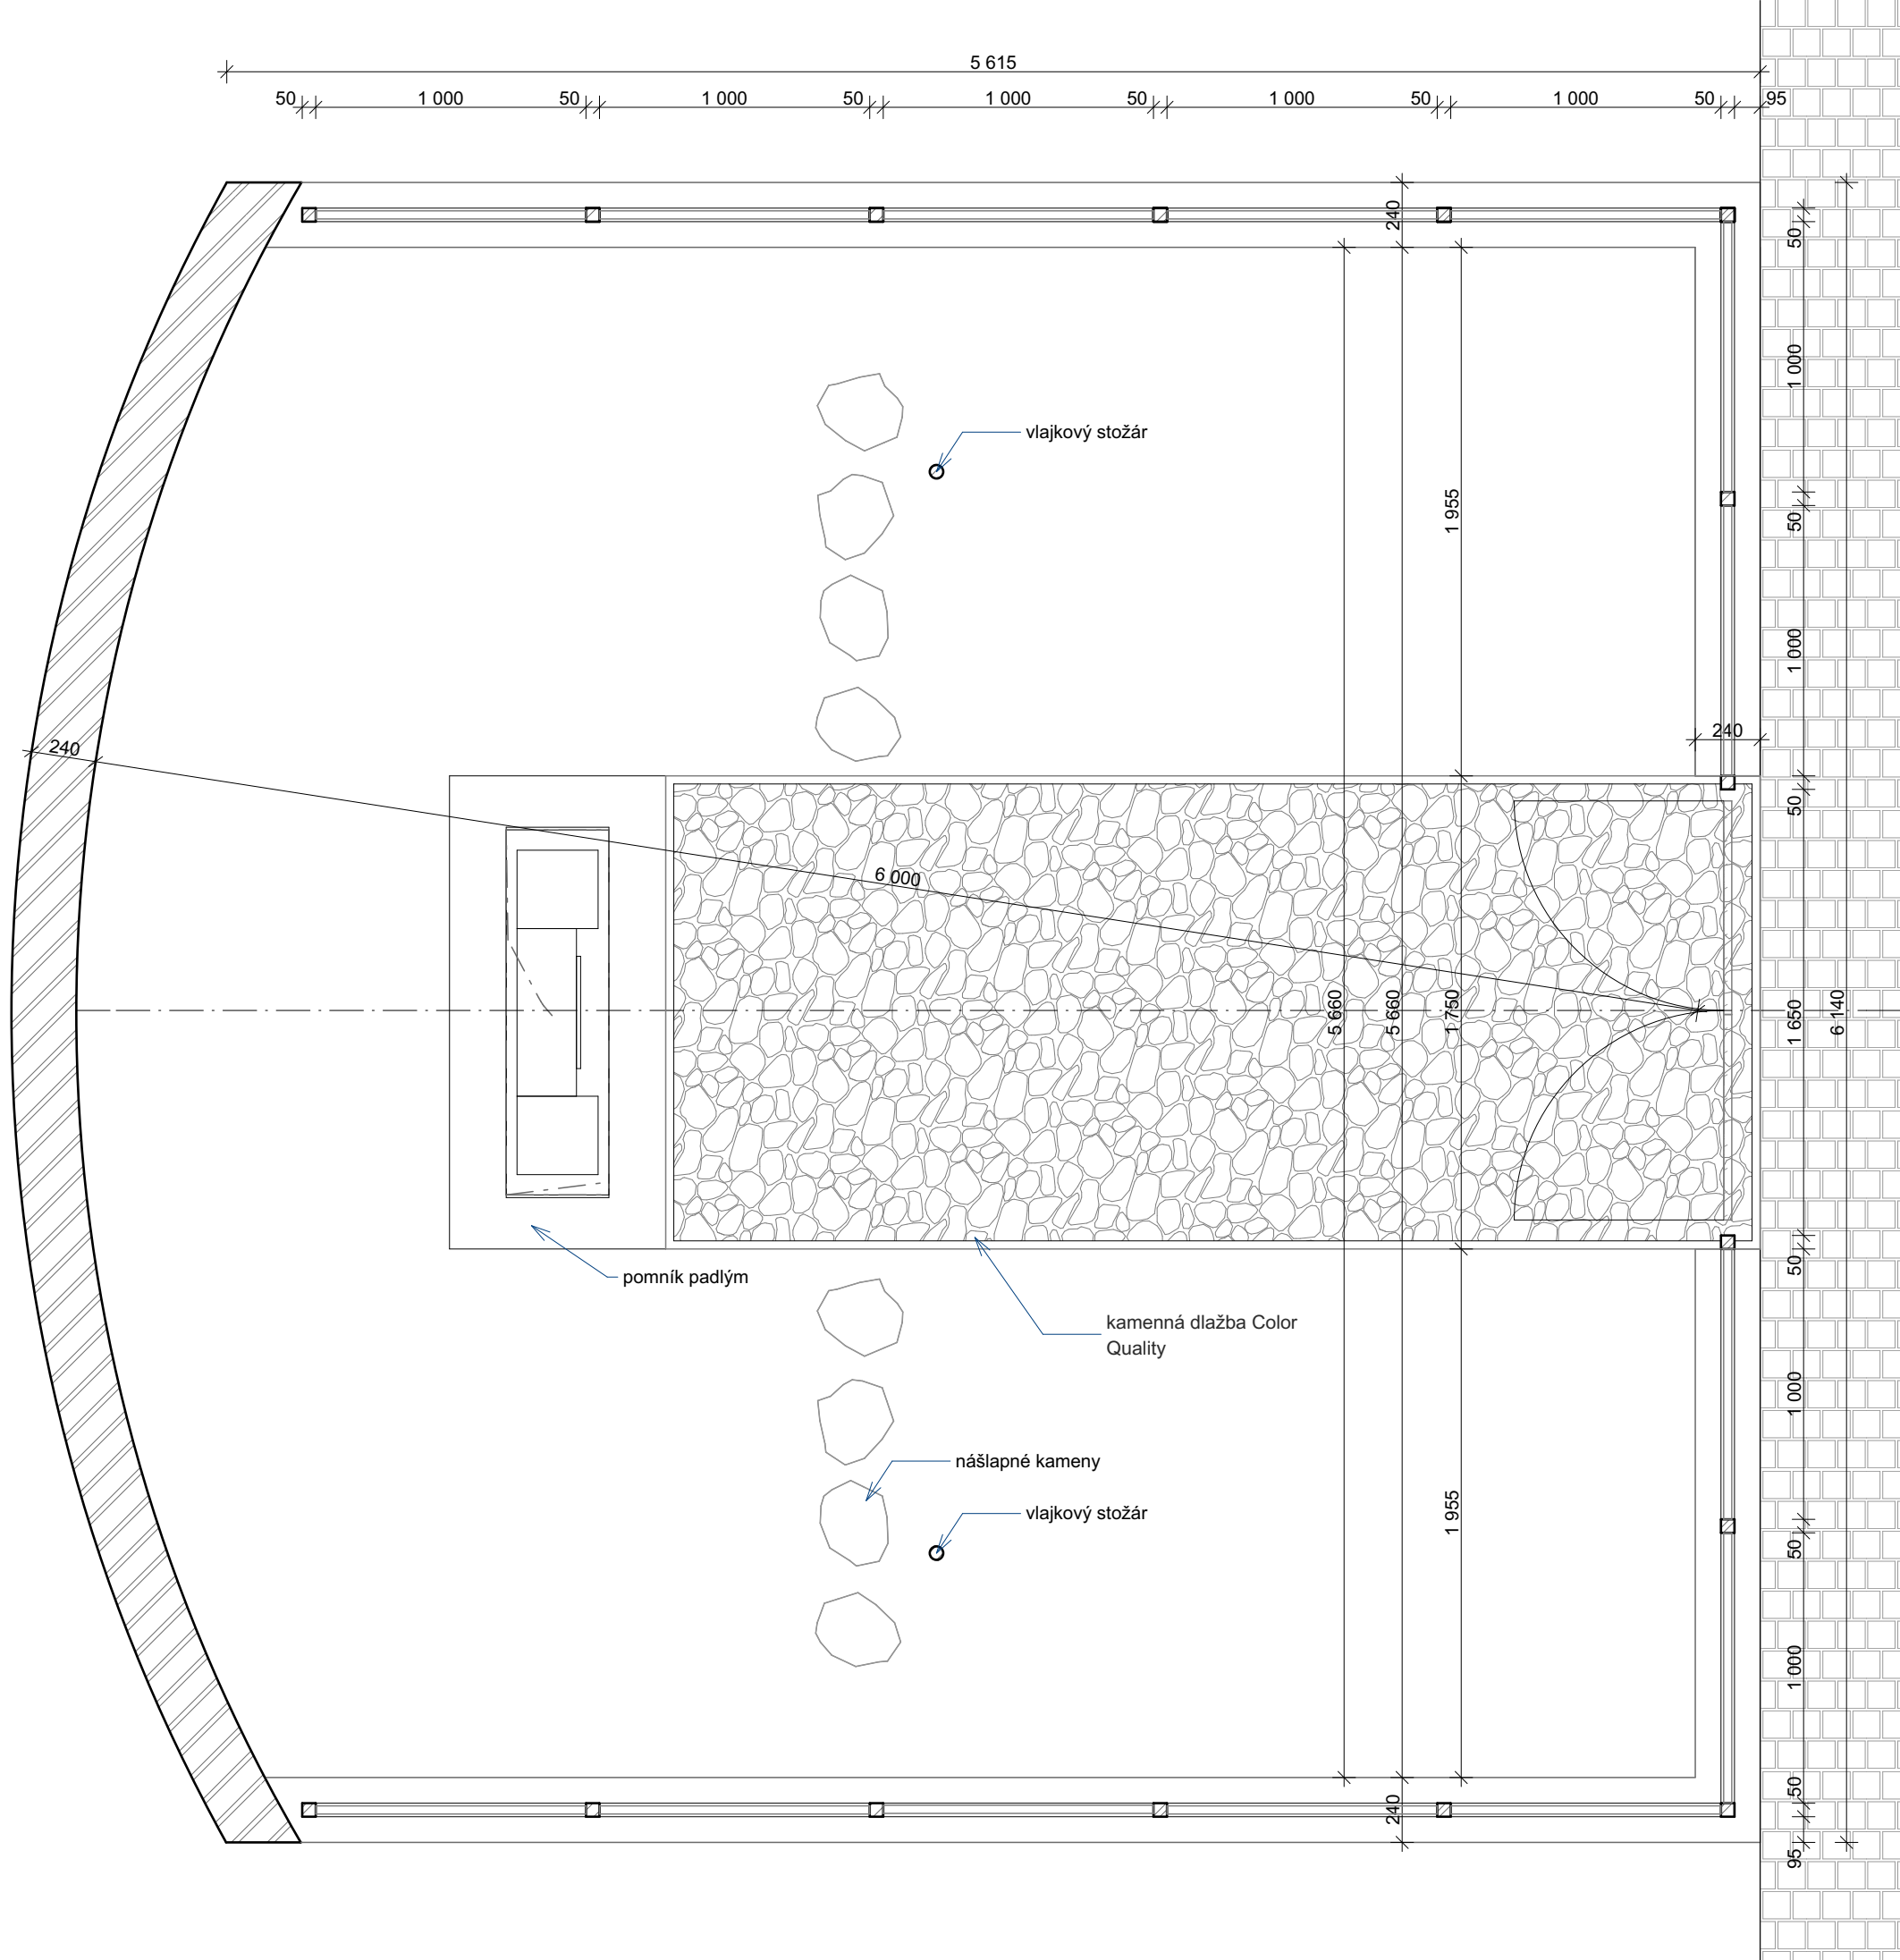

Cihelné konstrukce

- Nadzemní část zdiva je provedeno z cihel Wiesmoor hellrot bunt CLRQ00034 240x115x71 mm /dxšxv/
- nutno dodržet výškové moduly zdiva dle výkresu
- vnější a vnitřní řadu cihel nutno propojovat vkládáním kovových pásků
- zdivo je osazeno na betonový základ z prostého betonu třídy B15
- Krytí zdiva proti povětrnosti je provedeno cihlami na stojato, v oblouku je kvůli větší šířce zdi použita cihla českého formátu
- Ke zdění bude použita malta zdící šedá, ke spárování bude použita malta spárovací šedá obojí určené k aplikaci na klinkery.
- Pod cihlami na stojato je použita hydroizolační stěrka EXCEL MIX 2K ve dvou vrstvách. Při aplikaci nutno dodržet technický předpis výrobce.
- Izolaci proti zemní vlhkosti nutno použít mezi betonový základ a cihelné zdivo a na boky cihelného zdiva přiléhající k terénu. Použít lze asfaltový pás /např. Bitagit/ nebo výše zmíněnou hydroizolační stěrku

Kovové konstrukce

- Sloupky z čtvercové oceli 50x50mm nahoře uzavřeny+opatřeny krycím prvkem. Kotvení sloupků do zdiva bude provedeno dodatečně do předvrtaného otvoru+upevněno maltovou zálivkou, hloubka sloupku ve zdivu min. 300mm.
- Pole plotu je tvořeno vodorovnými prvky z ploché ocele 30x12mm, atypická tvarovaná výplň je z ploché oceli 30x6mm.
- Pole plotu je osazeno na krátké konzolky na sloupcích, přišroubováno a nakonec zabezpečeno proti odmontování.
- Vrátka vstupu k pomníku jsou dvoukřídlé osazené podobně jako pole, konzolky jsou upravené pro otáčení. Dimenze profilů vrátek a sloupku u vrátek je nutno v případě nutnosti posílit.

Všechny kovové konstrukce budou žárově zinkované s následným lakováním v práškové lakovně dle RAL /bude upřesněno investorem a architektem/

Dlažba před pomníkem

- Dlažba je provedena kamenná Color Quality, superdlažba.cz, Kamenictví Daniel Smrž, nebo ekvivalentní výrobek

- Dlažba je provedena ve sklonu 1,5% od pomníku

NÁZEV AKCE:	Revitalizace prostranství pomníku padlých Hořátev		 atelier 322		
VÝKRES:	Púdorys				
ZODPOVĚDNÝ PROJEKTANT:	Ing. arch. Tomáš Kužel				
VYPRACOVAL:	Bc. Pavel Fuchs		DATUM:	19/03/2018	
STUPEŇ PROJEKTOVÉ DOKUMENTACE: REALIZACE			MĚŘÍTKO: 1:25	ČÍSLO VÝKRESU: 01	