


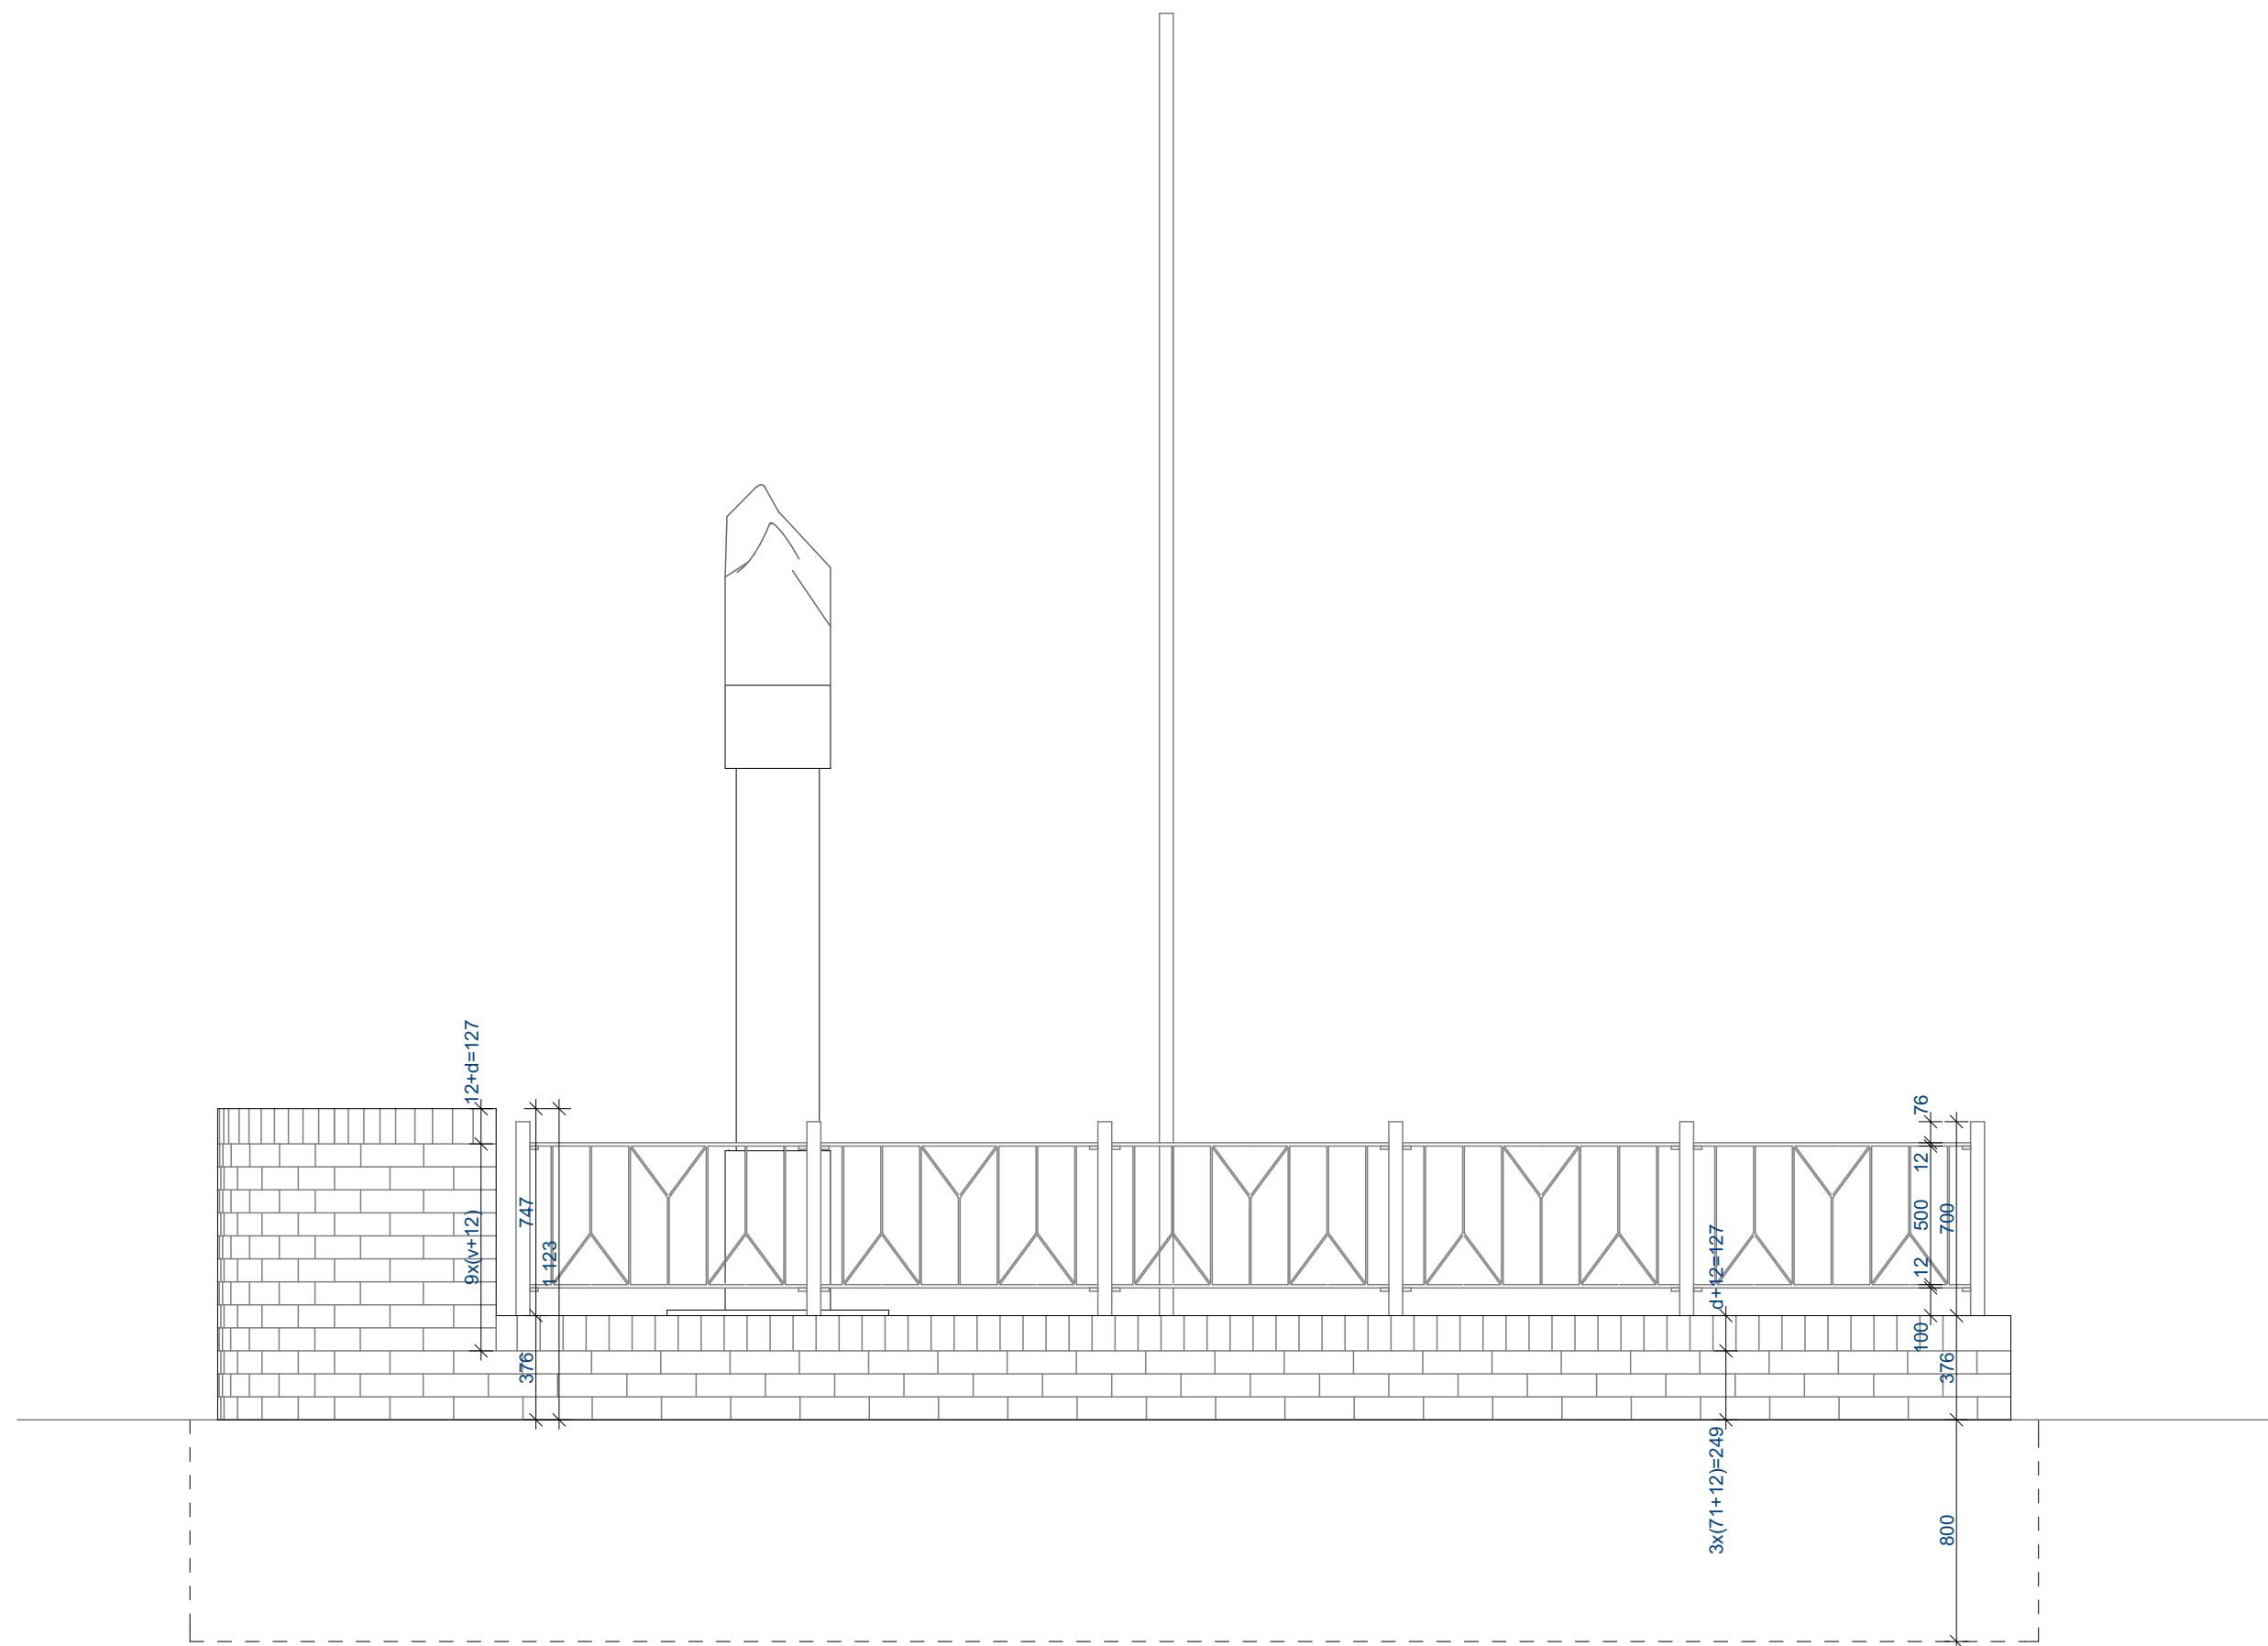

NÁZEV AKCE:	Revitalizace prostranství pomníku padlých Hořátův	 atelier 322	
VÝKRES:	Pohled boční		
ZODPOVĚDNÝ PROJEKTANT:	Ing. arch. Tomáš Kužel		
VYPRACOVAL:	Bc. Pavel Fuchs	ateliér 322 s.r.o. Pražská 108, 281 63 Kostelec nad Černými lesy t.kuzel@atelier322.cz www.atelier322.cz	
		DATUM:	19/03/2018
STUPEŇ PROJEKTOVÉ DOKUMENTACE: REALIZACE		MĚŘÍTKO: 1:25	ČÍSLO VÝKRESU: 02