


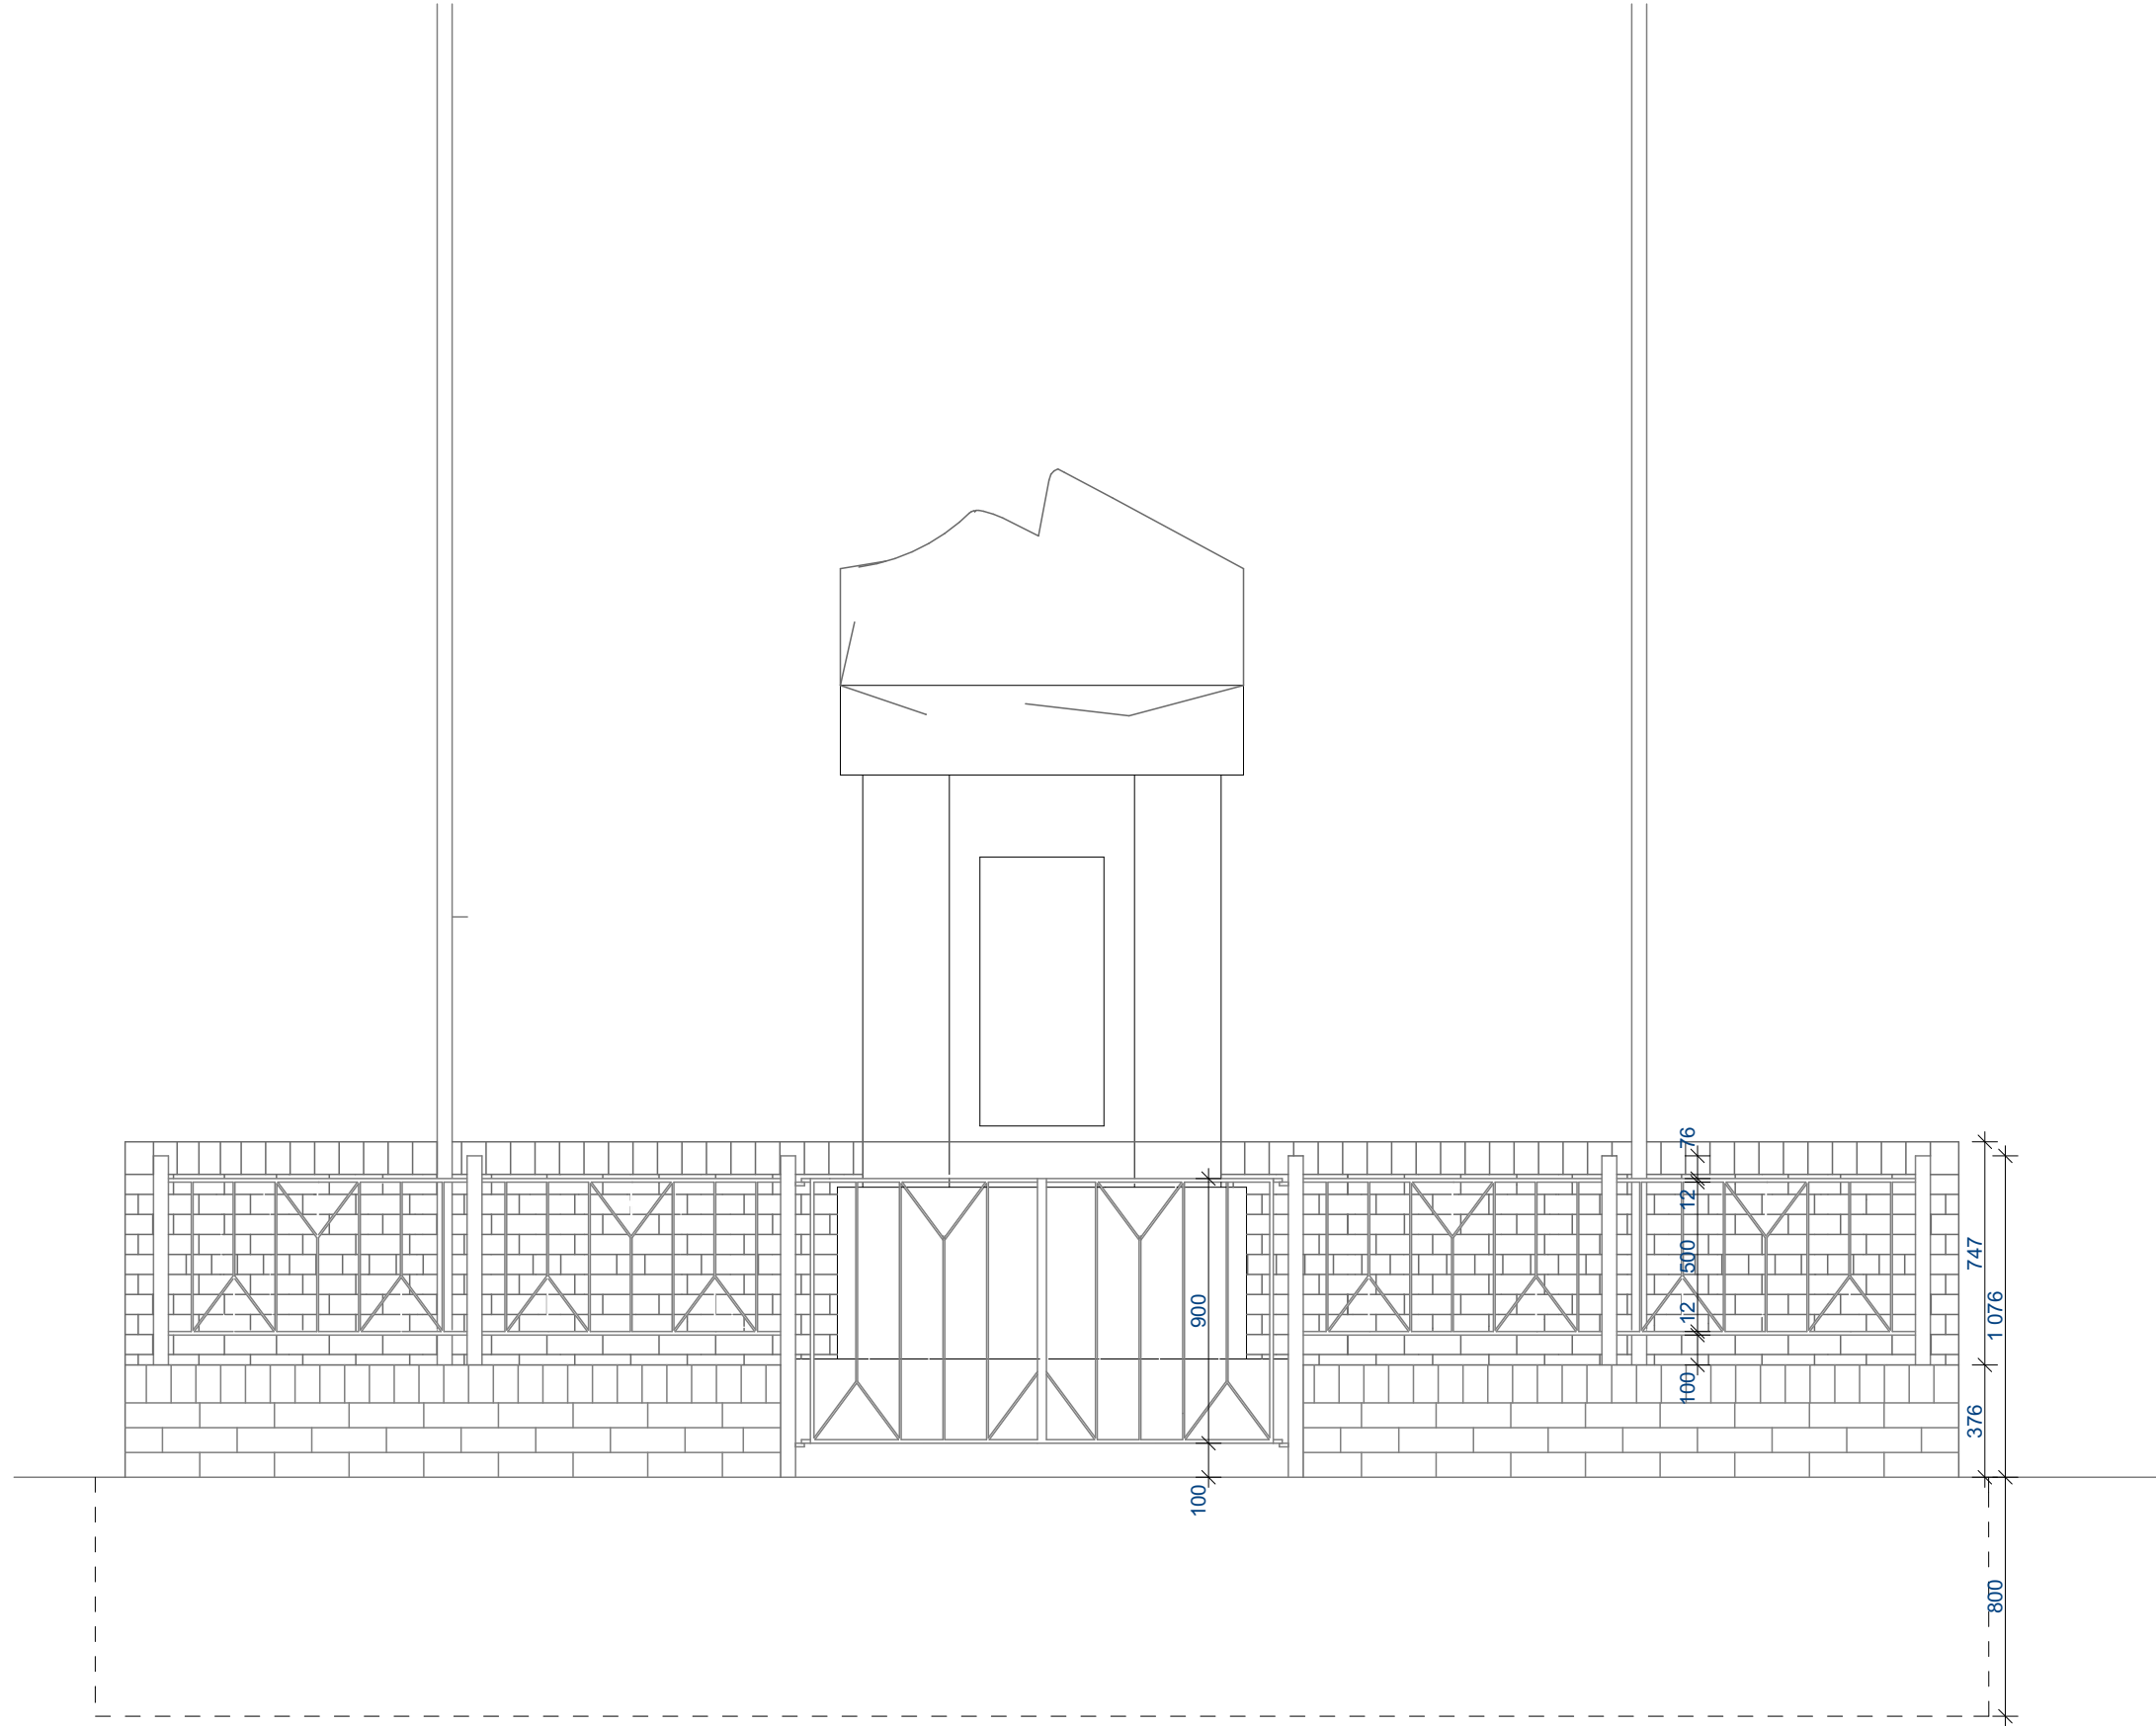

NÁZEV AKCE:	Revitalizace prostranství pomníku padlých Hořátév		 atelier 322 s.r.o. Pražská 108, 281 63 Kostelec nad Černými lesy t.kuzel@atelier322.cz www.atelier322.cz		
VÝKRES:	Pohled čelní				
ZODPOVĚDNÝ PROJEKTANT:	Ing. arch. Tomáš Kužel				
VYPRACOVAL:	Bc. Pavel Fuchs		DATUM:	19/03/2018	
STUPEŇ PROJEKTOVÉ DOKUMENTACE: REALIZACE			MĚŘÍTKO: 1:25	ČÍSLO VÝKRESU: 03	