


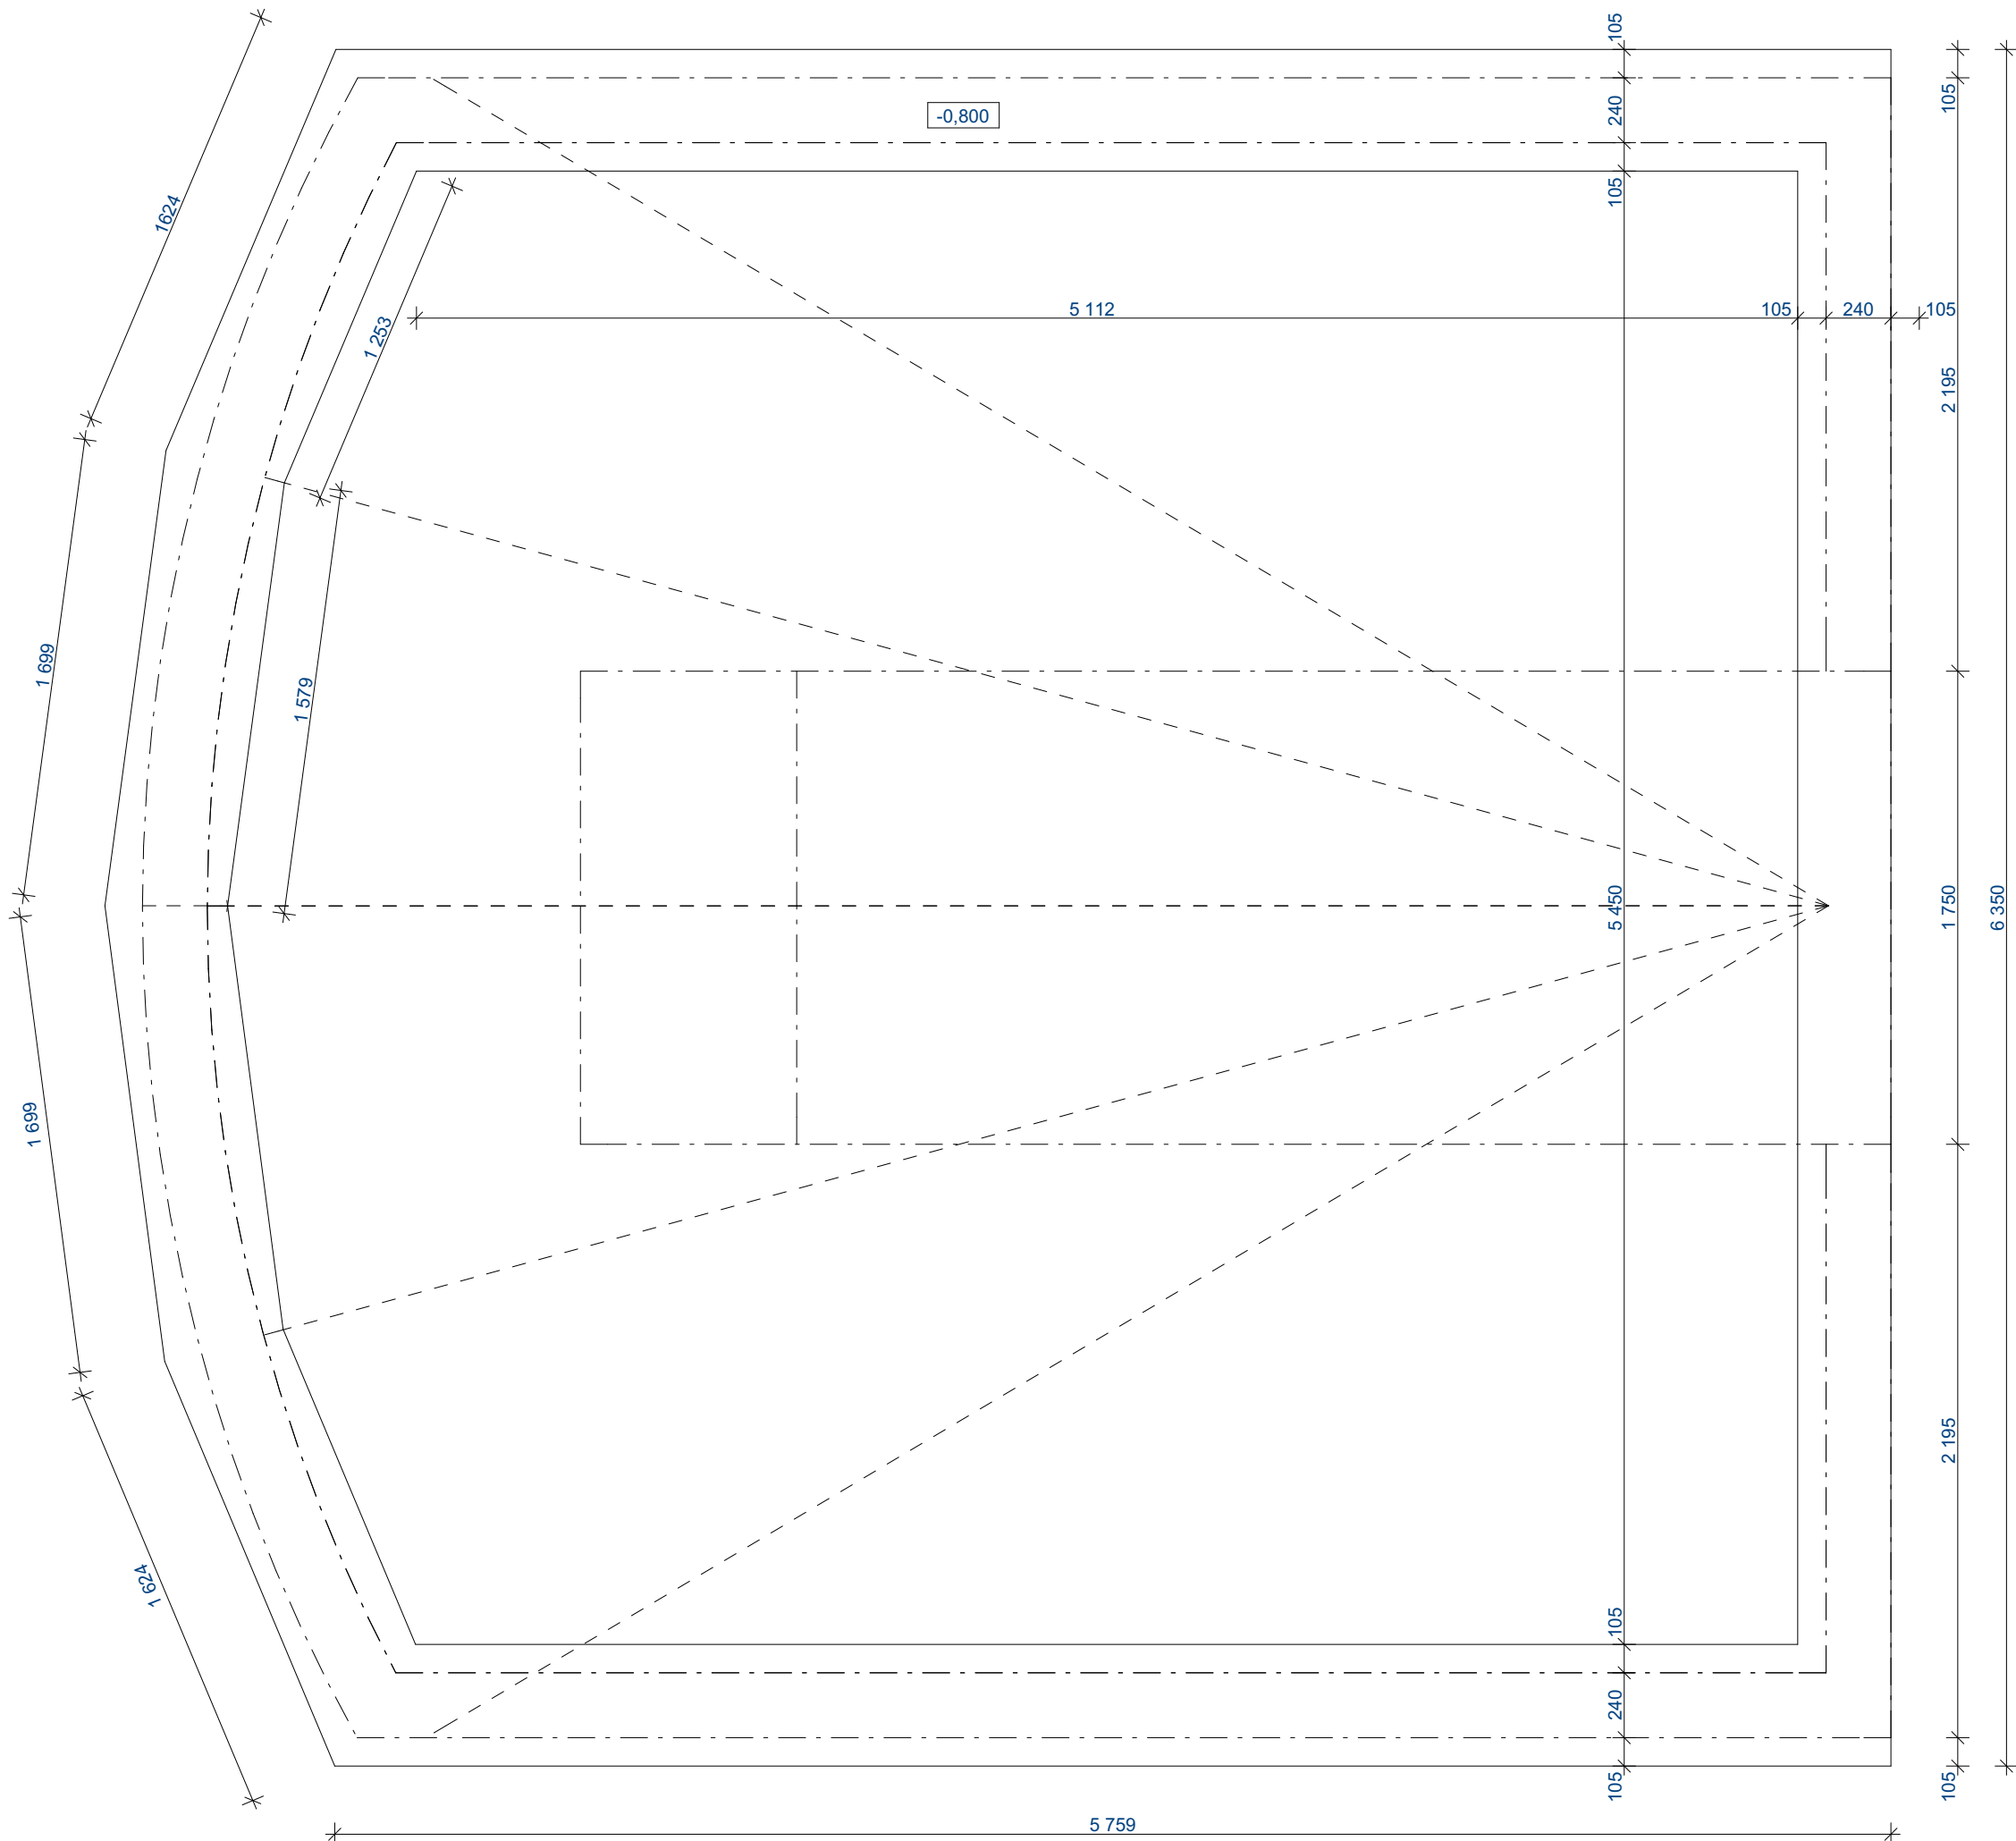

NÁZEV AKCE:	Revitalizace prostranství pomníku padlých Hořátev		 atelier 322
VÝKRES:	Půdorys základů	atelier 322 s.r.o. Pražská 108, 281 63 Kostelec nad Černými lesy t.kuzel@atelier322.cz www.atelier322.cz	
ZODPOVĚDNÝ PROJEKTANT:	Ing. arch. Tomáš Kužel		
VYPRACOVAL:	Bc. Pavel Fuchs	DATUM: 19/03/2018	
STUPEŇ PROJEKTOVÉ DOKUMENTACE:	REALIZACE	MĚRÍTKO: 1:25	ČÍSLO VÝKRESU: 04