


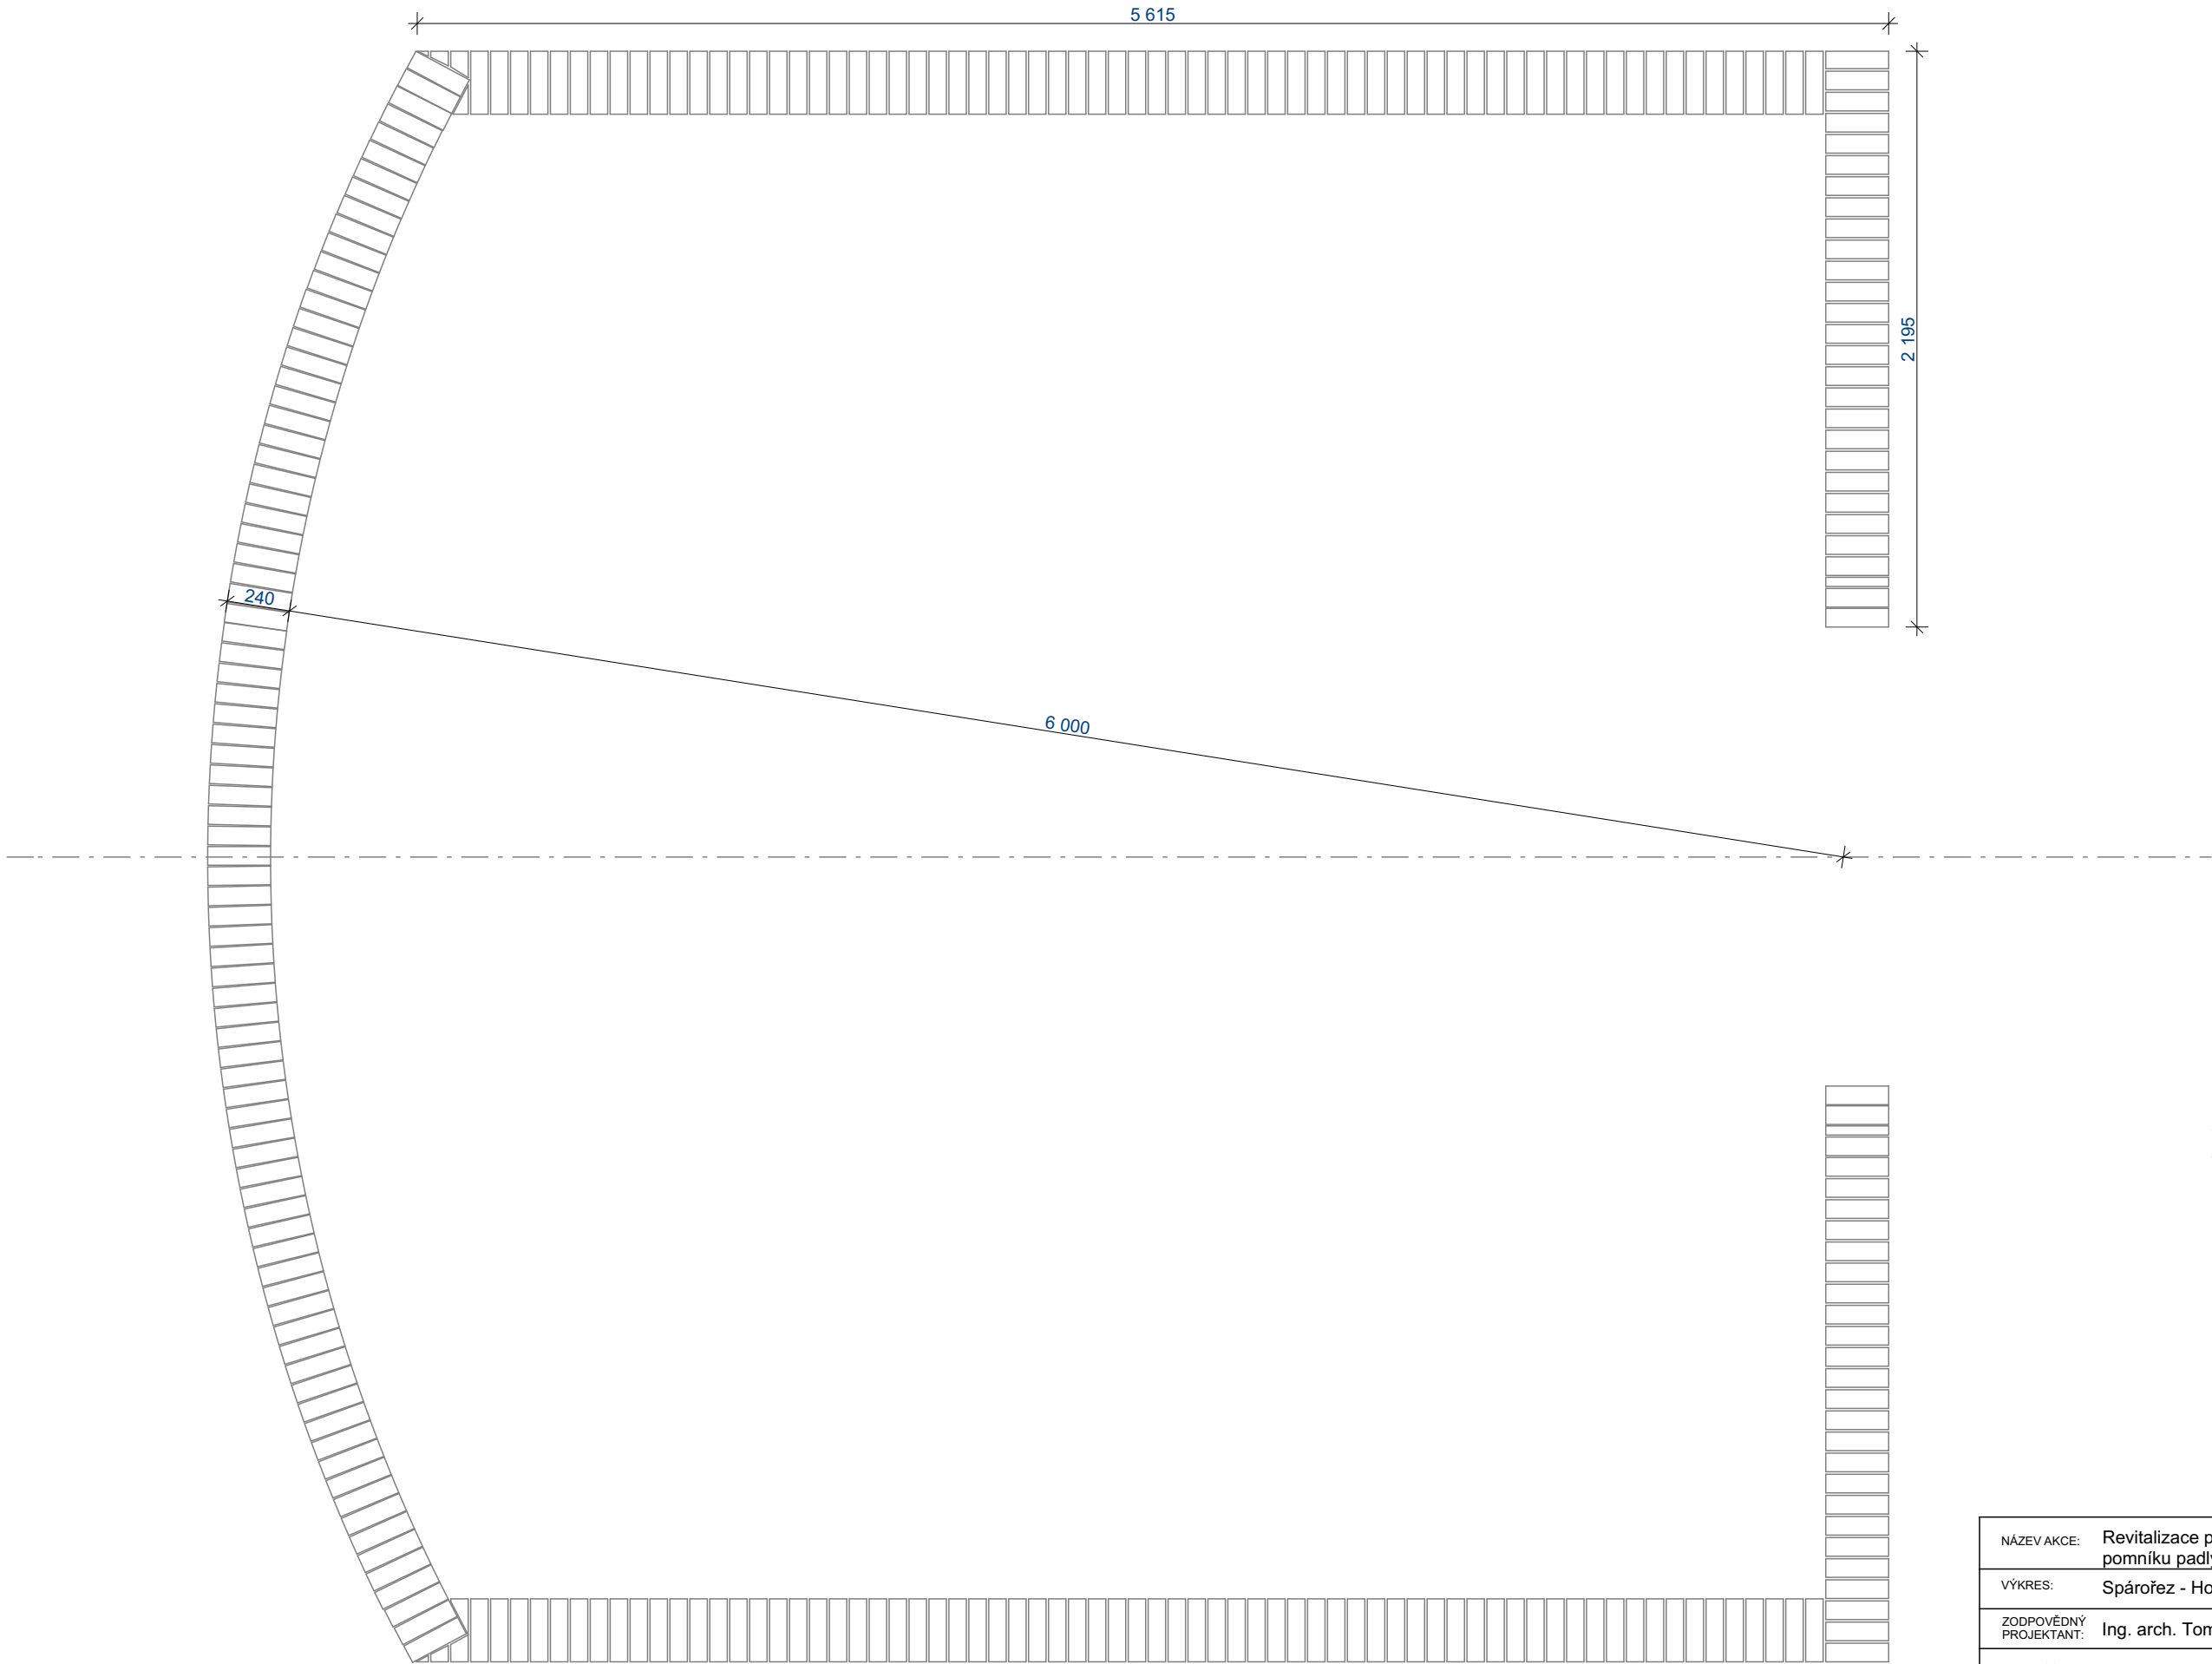

SPÁROŘEZ - HORNÍ VRSTVA
CIHEL NASTOJATO

NÁZEV AKCE:	Revitalizace prostranství pomníku padlých Hořátev		 atelier 322		
VÝKRES:	Spárořez - Horní vrstva				
ZODPOVĚDNÝ PROJEKTANT:	Ing. arch. Tomáš Kužel				
VYPRACOVAL:	Bc. Pavel Fuchs		DATUM:	19/03/2018	
STUPEŇ PROJEKTOVÉ DOKUMENTACE: REALIZACE	MĚŘÍTKO: 1:25		ČÍSLO VÝKRESU: 07		