


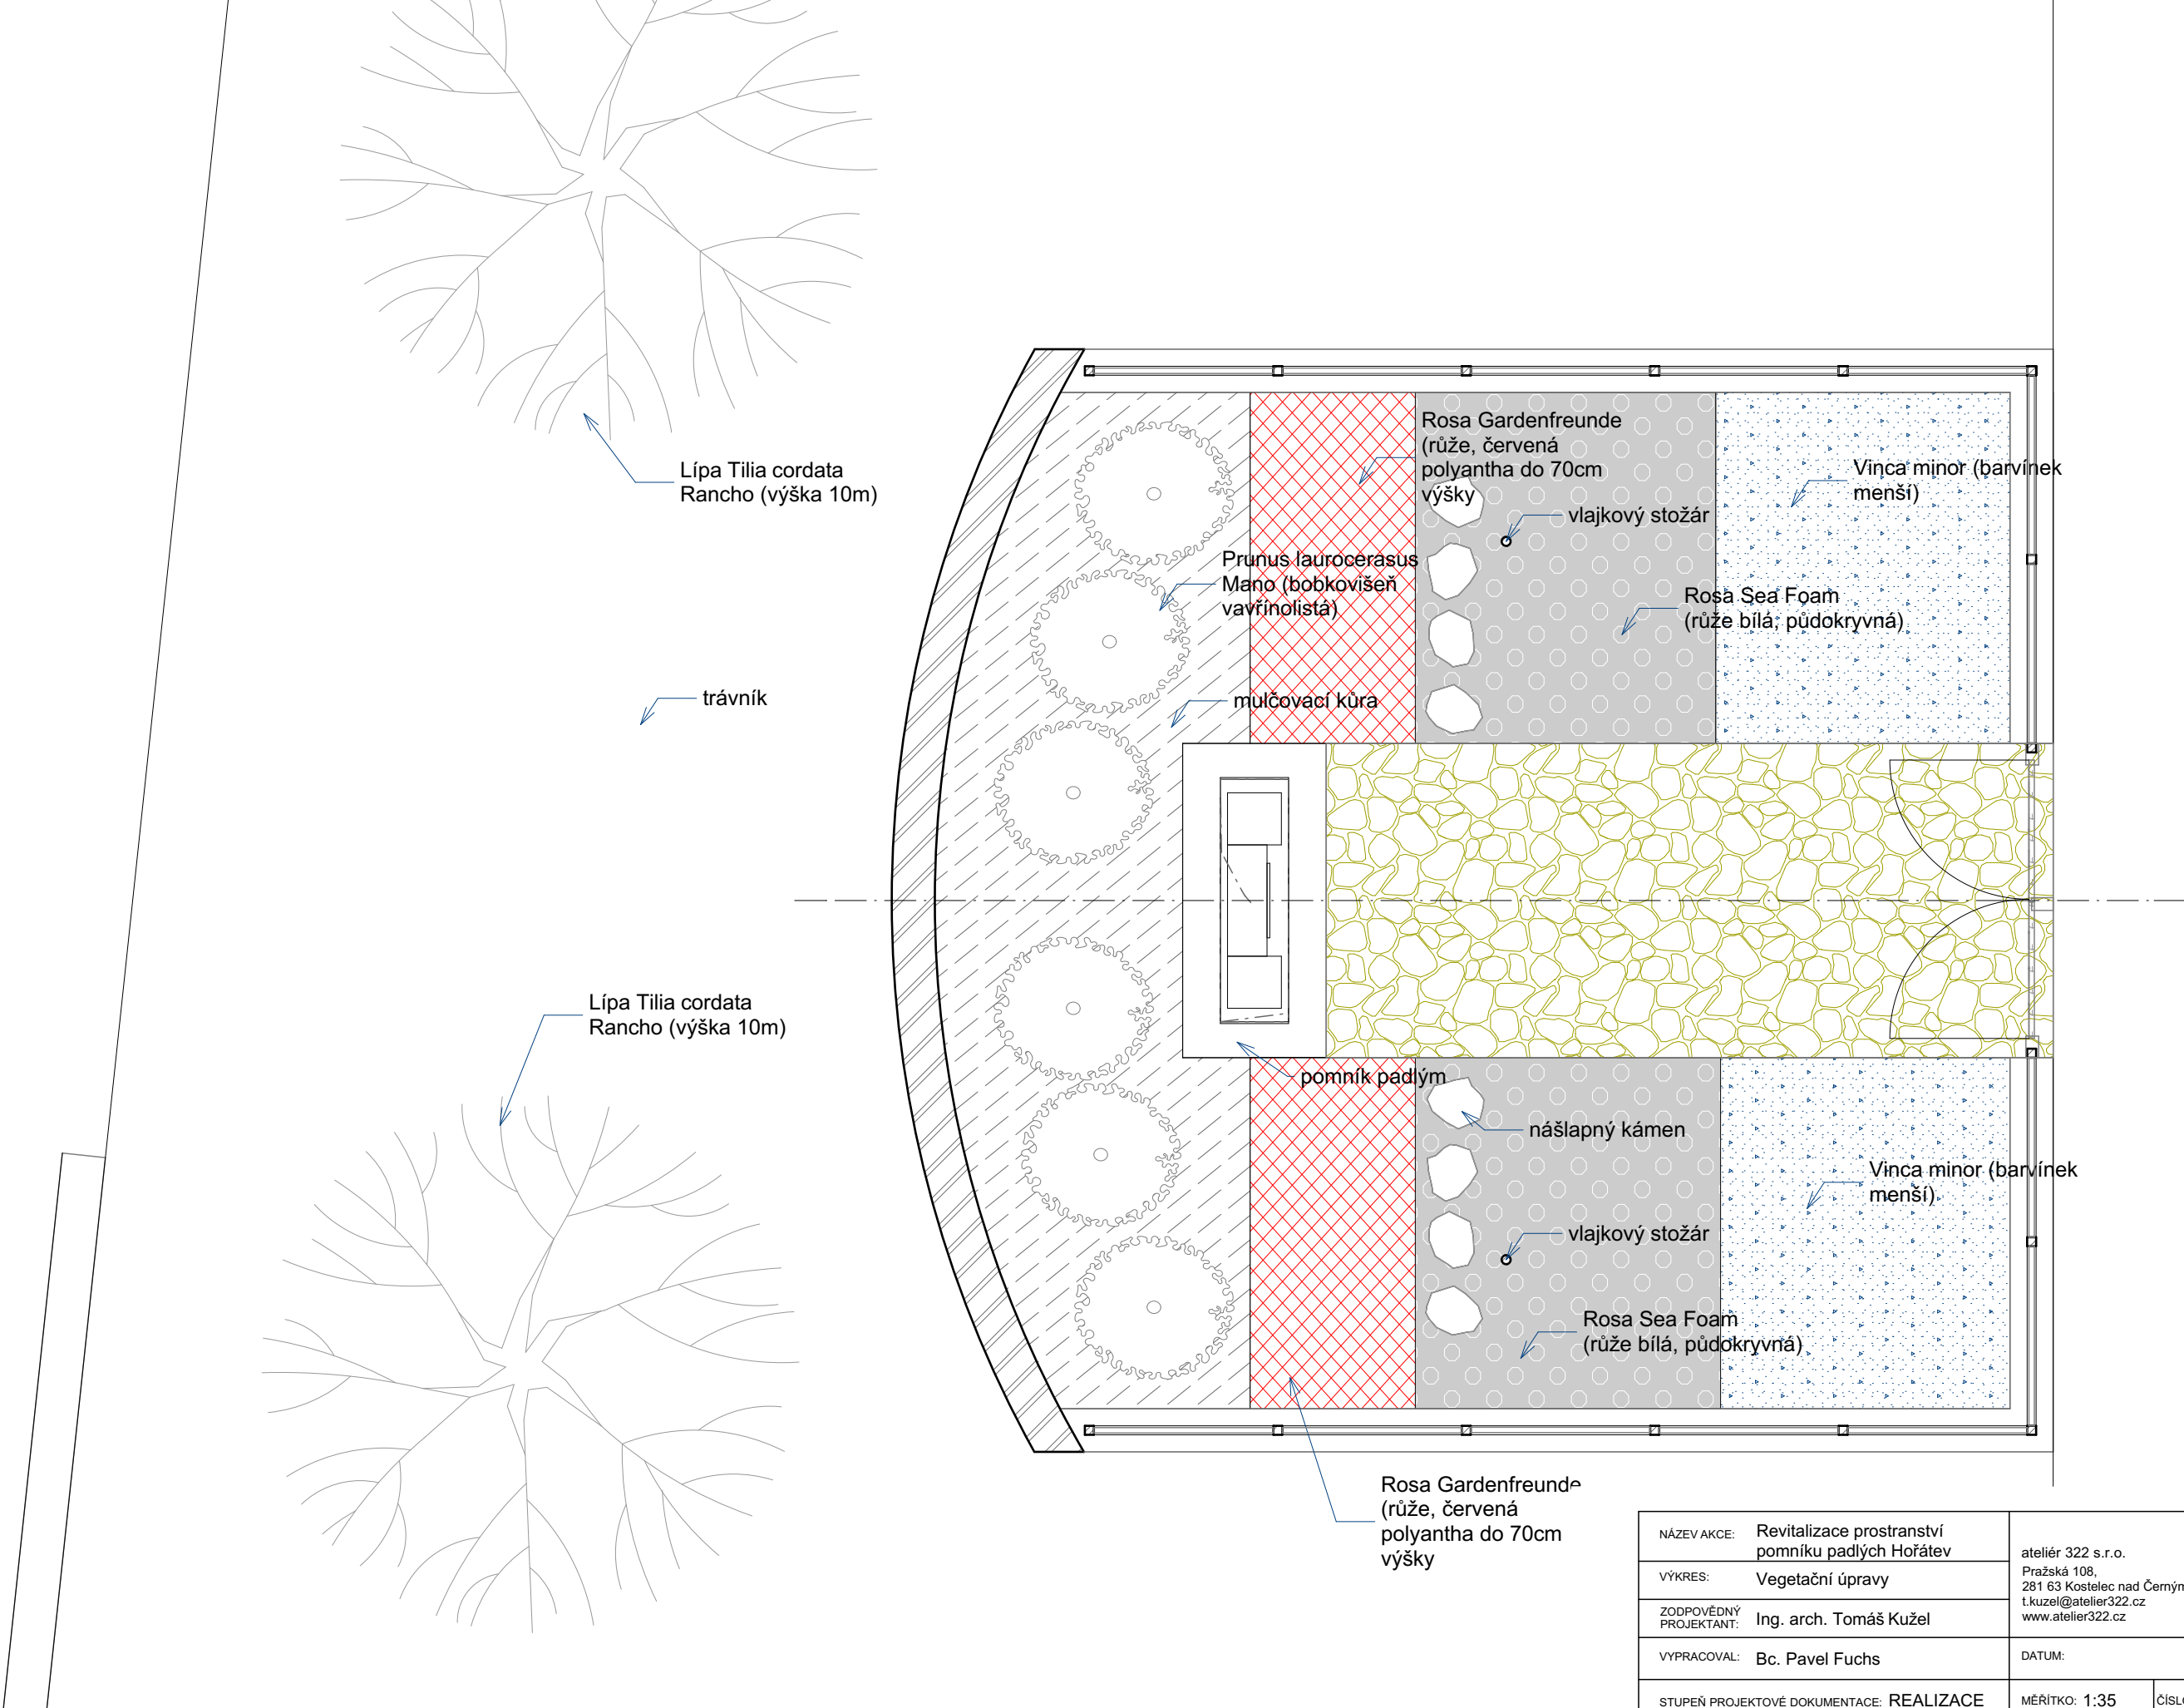

NÁZEV AKCE:	Revitalizace prostranství pomníku padlých Hořátek		 atelier 322		
VÝKRES:	Vegetační úpravy				
ZODPOVĚDNÝ PROJEKTANT:	Ing. arch. Tomáš Kužel				
VYPRACOVAL:	Bc. Pavel Fuchs		DATUM:	19/03/2018	
STUPEŇ PROJEKTOVÉ DOKUMENTACE: REALIZACE			MĚŘÍTKO: 1:35	ČÍSLO VÝKRESU: 08	