


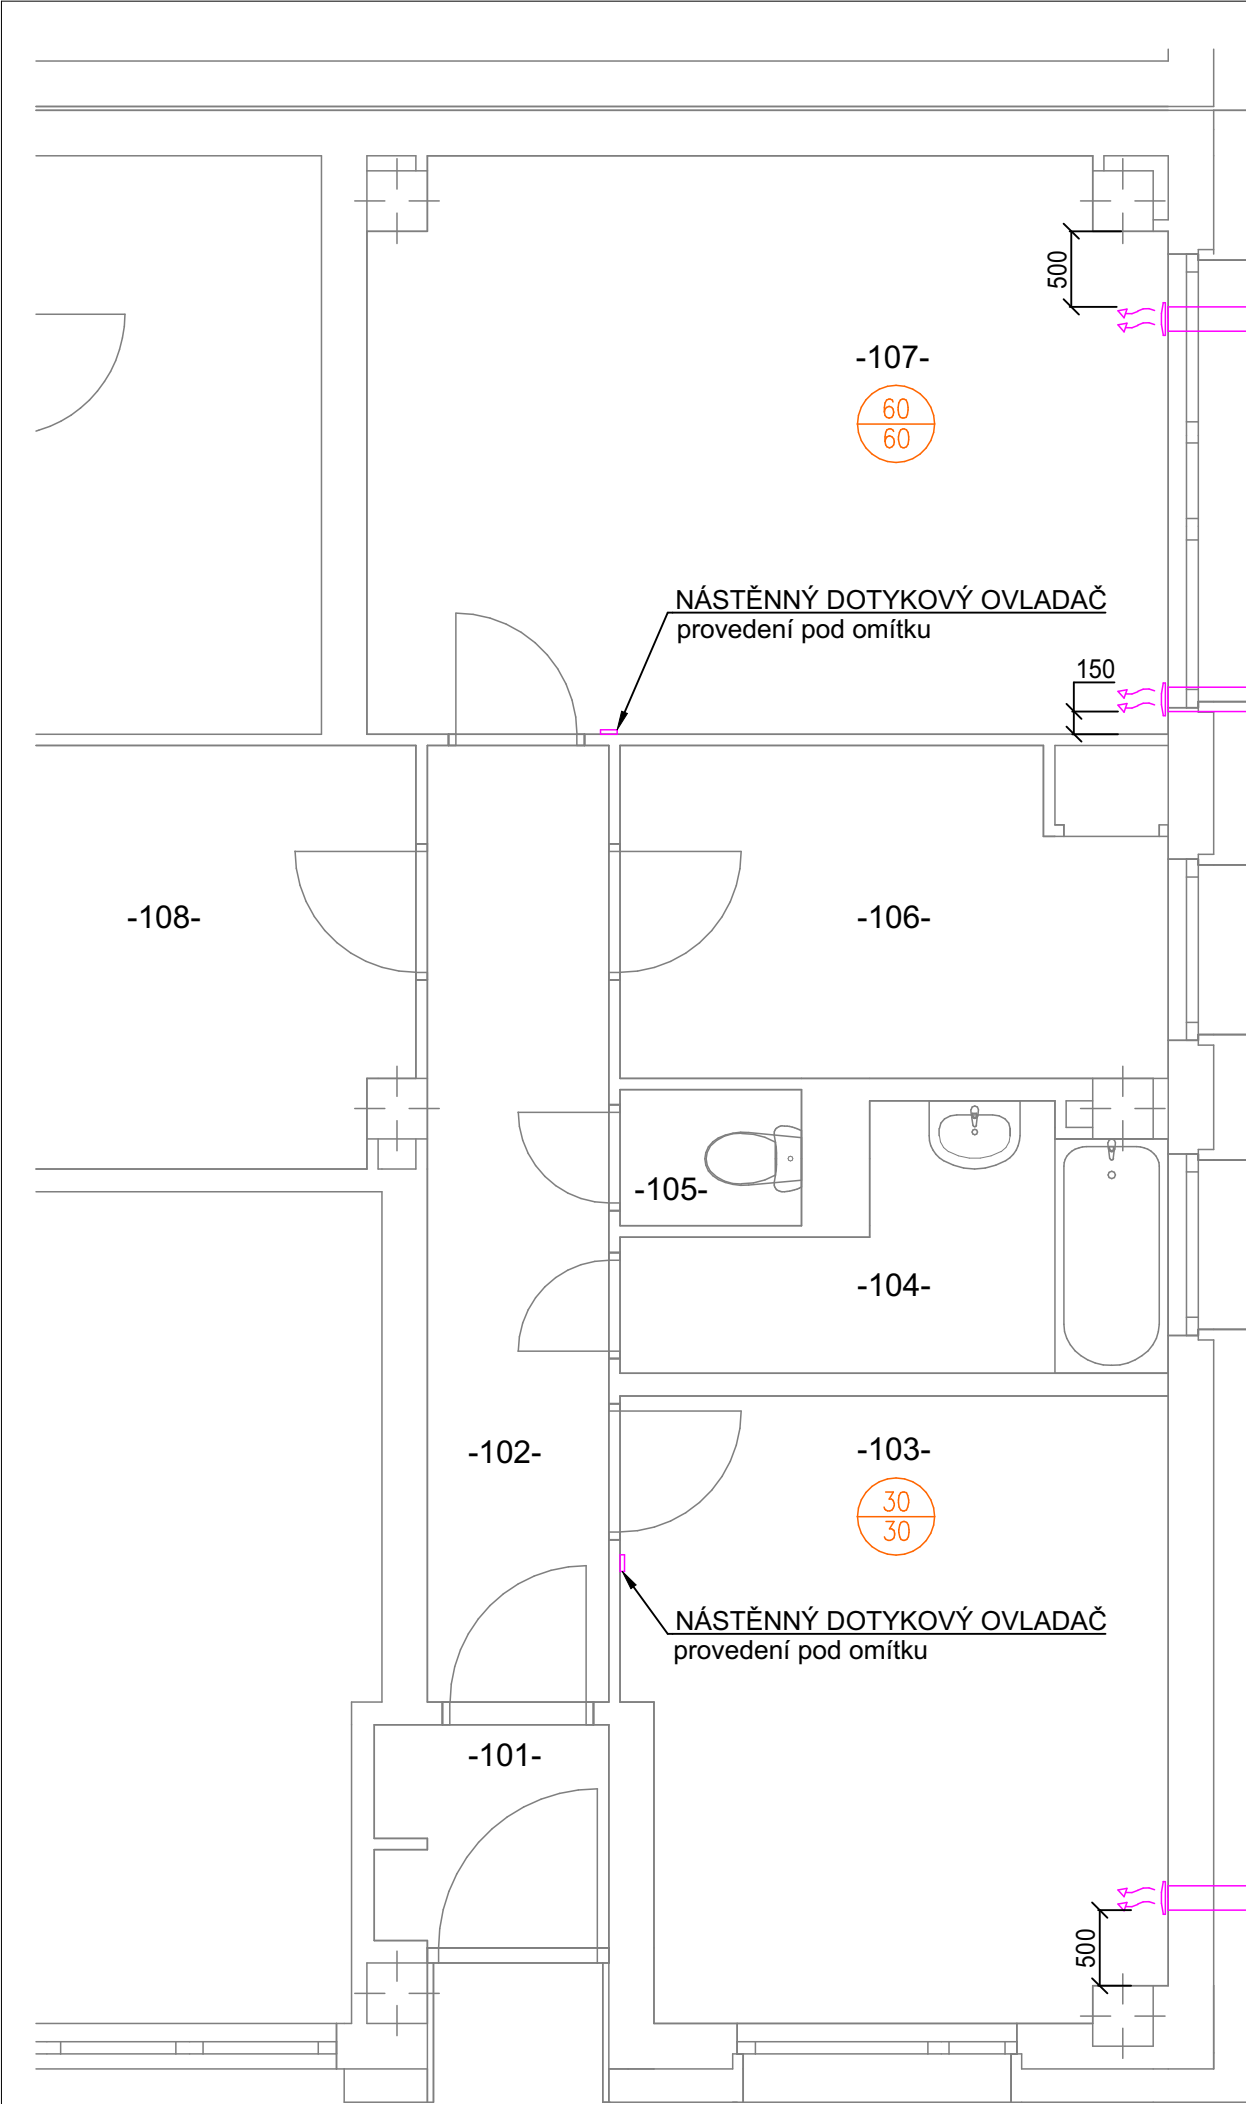


## LEGENDA MÍSTNOSTÍ

| OZN. | POPIS MÍSTNOSTI | PLOCHA (m2) | SV. VÝŠKA (mm) |
|------|-----------------|-------------|----------------|
| 101  | ZÁDVEŘÍ         | 2,24        | 3 000          |
| 102  | CHODBA          | 7,59        | 3 000          |
| 103  | POKOJ           | 14,44       | 3 000          |
| 104  | KOUPELNA        | 4,85        | 3 000          |
| 105  | WC              | 1,08        | 3 000          |
| 106  | KUCHYŇ          | 7,49        | 3 000          |
| 107  | OBÝVACÍ POKOJ   | 19,82       | 3 000          |
| 108  | POKOJ           | 7,44        | 3 000          |
|      |                 | 64,95 m²    |                |

## LEGENDA VZT



PŘÍVOD VZDUCHU DO MÍSTNOSTI  
ODVOD VZDUCHU Z MÍSTNOSTI

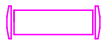

LOKÁLNÍ REKUPERAČNÍ JEDNOTKA  
VÝKON 46 m³/h, Ø160mm,dl.TUBUSU  
700 mm, OSOVÁ VÝŠKA 600 mm NAD  
PODLAHOU, PRŮTOK 18-46 m³/h

## POZNÁMKA

- VEŠKERÉ POHLEDOVĚ EXPONOVANÉ PRVKY A JEJICH SPECIFIKACE (BAREVNOST, LESK APOD.) BUDOU PODLÉHAT PROCESU VZORKOVÁNÍ A BUDOU POUŽITY PO ODSOUHLASENÍ INVESTOREM A GP ,
- PŘÍPADĚ TECHNICKÝCH ZAŘÍZENÍ A JEJICH ČÁSTÍ TAKÉ PROJEKTANTEM DANÉ ČÁSTI VEŠKERÉ VÝROBKY BUDOU DODÁNY JAKO KOMPLETNÍ FUNKČNÍ CELEK, VČ. SPOJOVACÍHO MATERIÁLU, MONTÁŽE, KOORDINACE S OSTATNÍMI PROFESEMI

|                        |                                                                                |        |   |         |
|------------------------|--------------------------------------------------------------------------------|--------|---|---------|
| STAVEBNÍK              | STATUTÁRNÍ MĚSTO BRNO<br>MĚSTKÁ ČÁST BRNO - JUNDROV, VESLAŘSKÁ 56, 637 00 BRNO |        | <div>GENERÁLNÍ PROJEKTANT</div> <div>PROJEKCE 21 Brno s.r.o.<br/>Veslařská 595/81<br/>637 00 Brno-Jundrov<br/>tel: +420 603 792 699<br/>email: info@projekce.cz<br/>www.projekce21.cz</div> <div></div> <div>PROJEKCE 21</div> |         |
| PROJEKT                | ZATEPLENÍ BYTOVÉ JEDNOTKY<br>ROZMARÝNOVA 3, BRNO - JUNDROV                     |        | ZAKÁZKA ČÍSLO<br>205Z030   |         |
| OBJEKT - ČÁST          | SO 01 BYTOVÁ JEDNOTKA                                                          |        |   |         |
| PROFESE - UCELENÁ ČÁST |                                                                                |        | PROJEKTANT UCELENÉ ČÁSTI   |         |
| VZDUCHOTECHNIKA        |                                                                                |        | <div>CERGO ENERGY s.r.o.<br/>Jungmannova 1899<br/>666 01 Tišnov<br/>IČ: 032 429 19</div> <div> <b>CERGO ENERGY</b><br/>ENERGETICKÉ PROJEKTY<br/>projekce@cergo.cz</div>                                                        |         |
| STUPEŇ DOKUMENTACE :   |                                                                                |        | DOKUMENTACE PRO PROVEDENÍ STAVBY   |         |
| ZODPOVĚDNÝ PROJEKTANT: |                                                                                |        | ING. RENÉ ŠVARC   |         |
| KONTROLOVAL :          |                                                                                |        | ING. MICHAL JETELINA   |         |
| VYPRACOVAL :           |                                                                                |        | ING. MICHAL JETELINA   |         |
| NÁZEV VÝKRESU :        |                                                                                |        |   |         |
| PŮDORYS 1.NP           |                                                                                |        |   |         |
| ČÍSLO DOKUMENTU        | MĚŘÍTKO                                                                        | REVIZE | DATUM   | PARÉ Č. |
| D.1.4.1                | 1:50                                                                           | R00    | 2020-6   |         |