


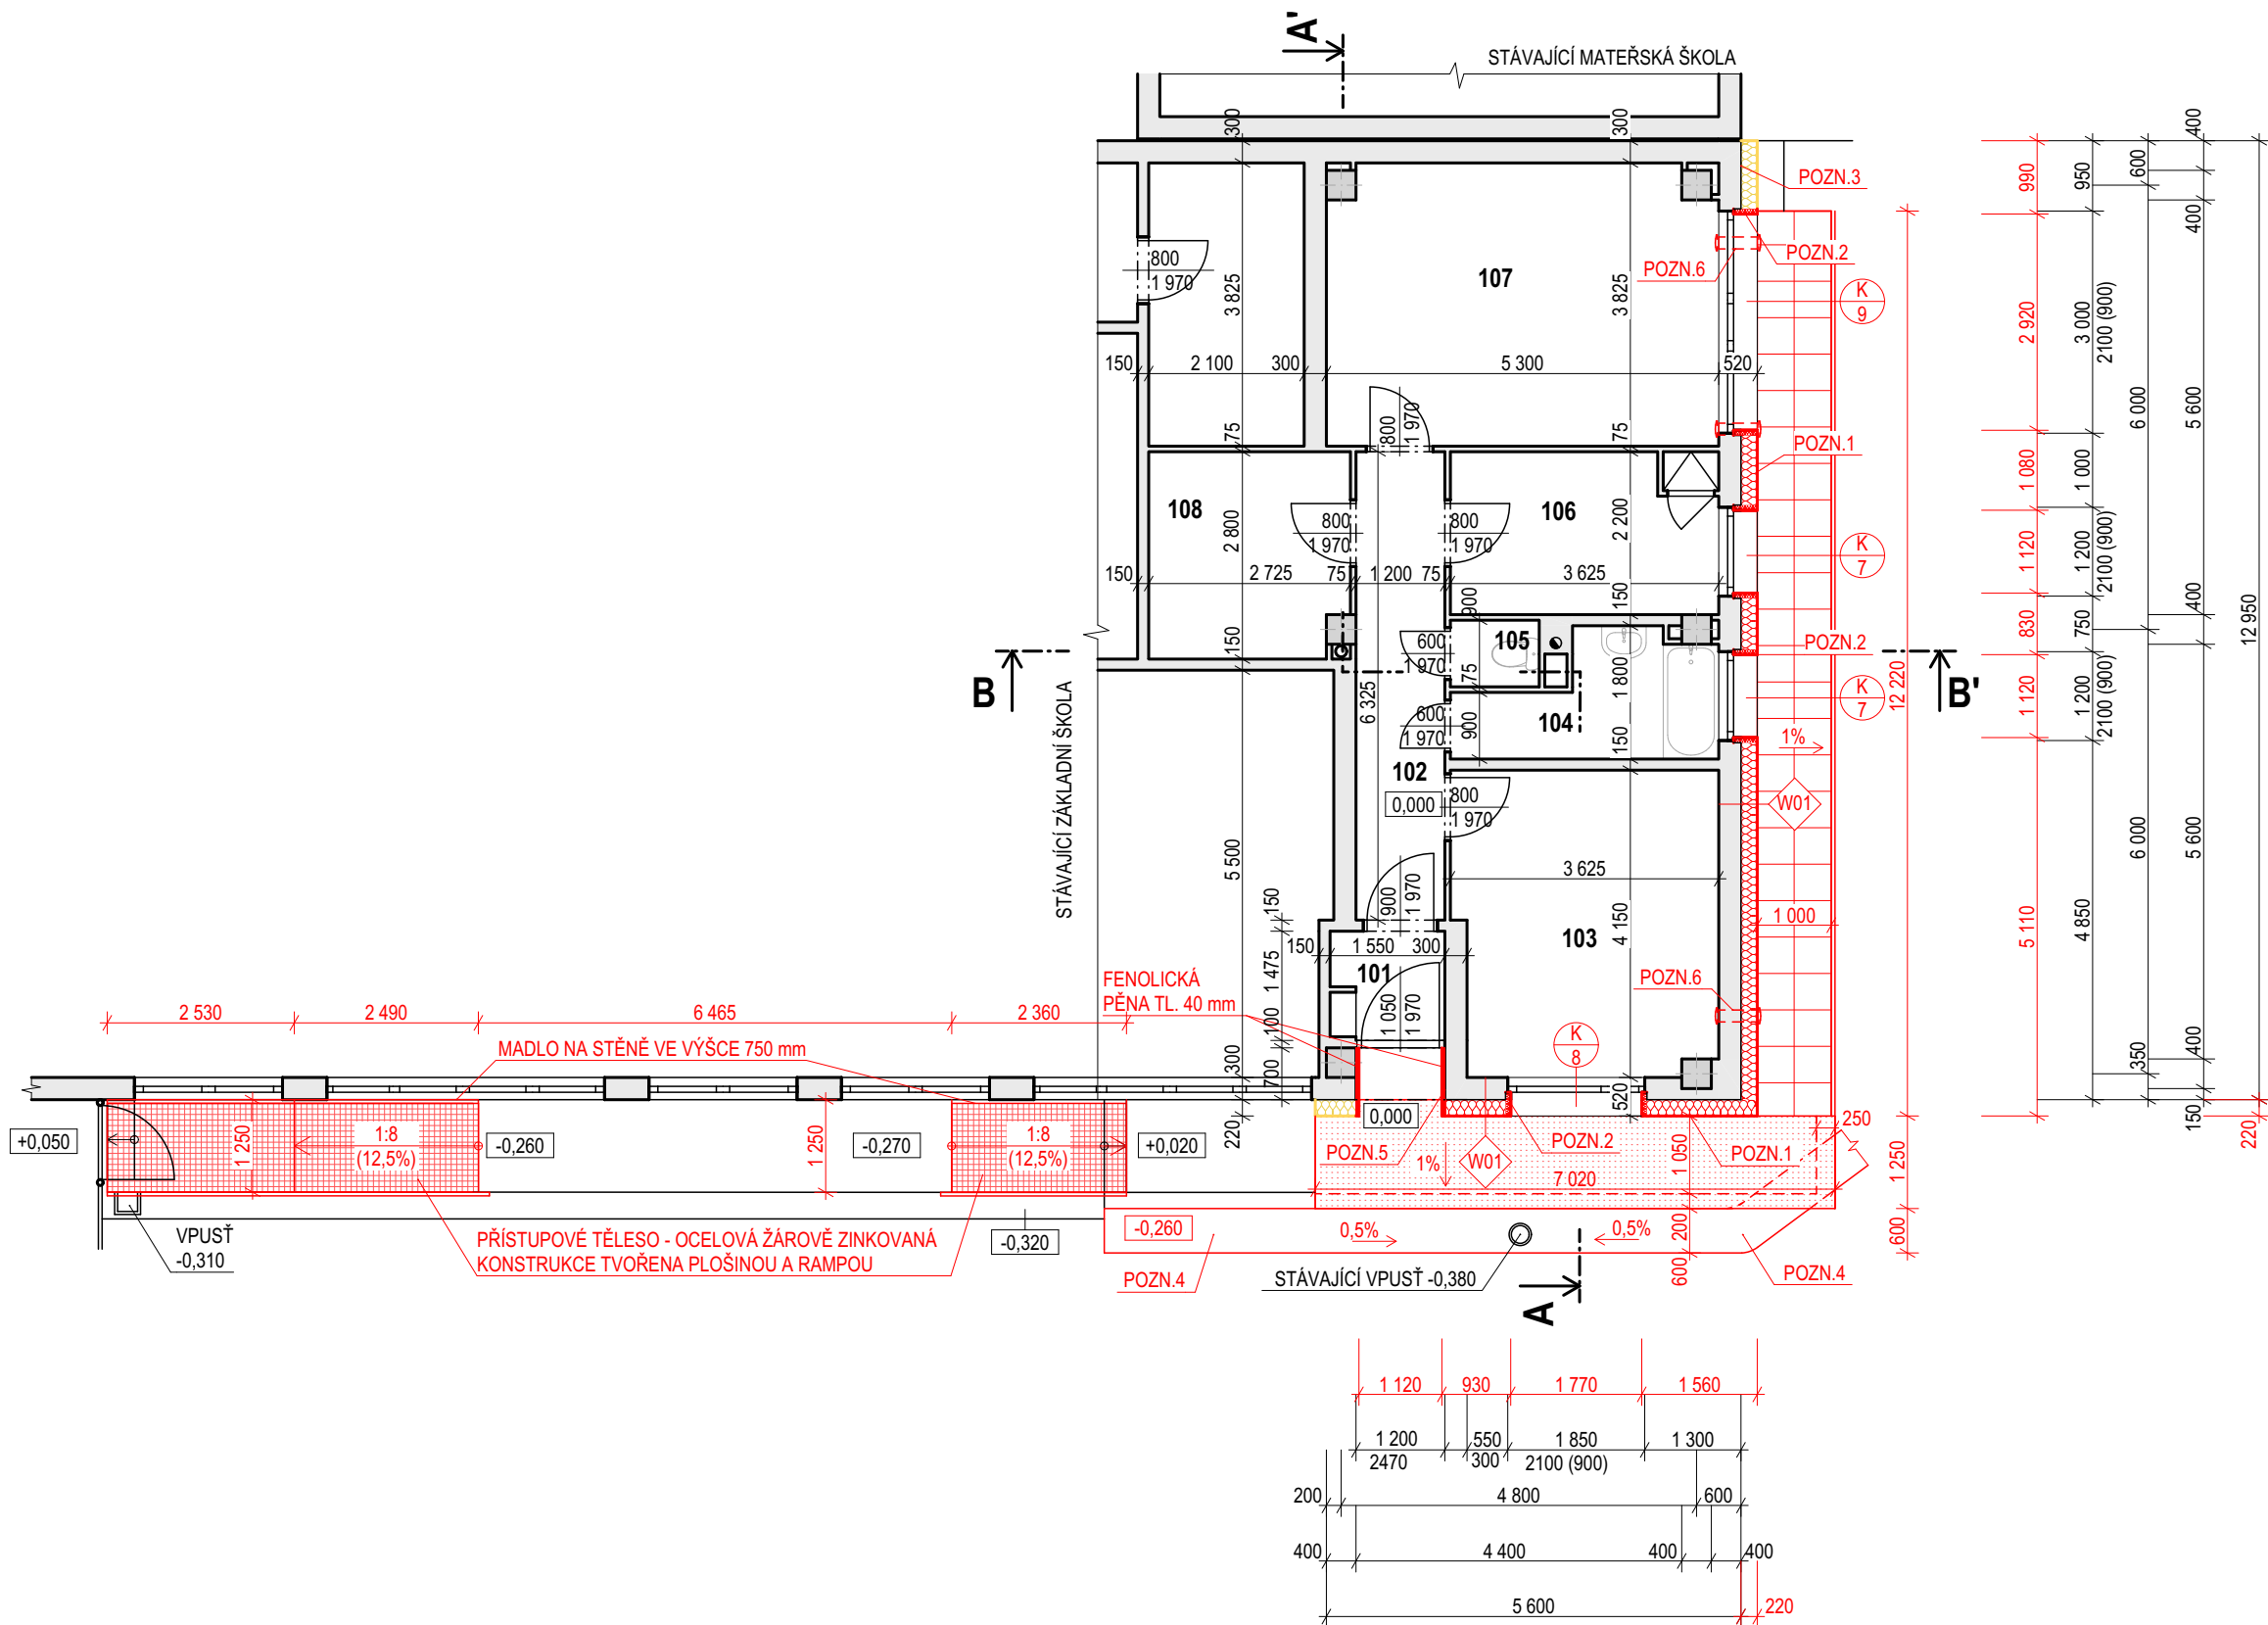

POZNÁMKY

- TATO PROJEKTOVÁ DOKUMENTACE SLOUŽÍ PRO PROVÁDĚNÍ STAVBY, NEDÍLNOU SOUČÁSTÍ TÉTO PD JE I TECHNICKÁ ZPRÁVA
- V PRŮBĚHU STAVEBNÍCH PRACÍ ZAJISTÍ GENERALNÍ DODAVATEL STAVENIŠTĚ PROTI VSTUPU NEPOVOLANÝCH OSOB
- V MÍSTĚ STAVBY NESMÍ DOJÍT K POŠKOZENÍ STÁVAJÍCÍCH SÍTÍ
- VEŠKERÁ STAVEBNÍ ČINNOST BUDE PROVÁDĚNA DLE TECHNOLOGICKÝCH PŘEDPISŮ A POSTUPŮ JEDNOTLIVÝCH VÝROBCŮ
- POKUD BUDOU PŘI PROVÁDĚNÍ PRACÍ OBJEVENY VÝRAZNÉ ROZDÍLY OPROTI PROJEKTOVÉ DOKUMENTACI, BUDE PRÍZVÁN PROJEKTANT ZA ÚČELEM ZPRACOVÁNÍ PŘÍPADNÉ ZMĚNY
- VEŠKERÉ KÓTY JE NUTNO PŘED ZAPOČETÍM REALIZACE OVĚŘIT NA STAVBĚ
- PŘI PROVÁDĚNÍ STAVEBNÍCH, BOURACÍCH A DEMONTÁŽNÍCH PRACÍ NEPOŠKODIT NOVÉ NEBO PONECHANÉ KONSTRUKCE
- ZHOTOVITEL JAKO ODBORNÁ FIRMA (VČETNÉ SUBDODAVATELŮ) MUSÍ PROSTUDOVAT PROJEKTOVOU DOKUMENTACI A DOPŘEDU, PŘED VLASTNÍ REALIZACÍ UPOZORNIT PROJEKTANTA NA ZJIŠTĚNÉ ROZPORY, POPŘÍPADĚ HO SEZNÁMIT S JEHO NÁVRHY NA ÚPRAVU TECHNICKÉHO ŘEŠENÍ. POKUD TAK NEUČINÍ, PŘEBÍRÁ ZODPOVĚDNOST I ZA PŘÍPADNÉ CHYBY, ZHOTOVITEL PŘEVZETÍM PD DEKLARUJE, ŽE NEMÁ VÝHRADY VŮČI NAVRŽENÝM STAVEBNÍM A KONSTRUKČNÍM POSTUPŮM A JE SCHOPEN V JEJICH INTENCÍCH STAVBU ZREALIZOVAT
- VÝŠKOVÁ ÚROVEŇ HORNÍ HRANY ATIKY SE OPROTI PŮVODNÍ VÝŠCE ZVÝŠÍ O CCA 200 mm
- **POZN. 1** - PŘI ODSTRANĚNÍ STÁVAJÍCÍHO CHODNÍKU A KABŘINCOVÉHO OBKLADU KOLEM BYTOVÉ JEDNOTKY NESMÍ DOJÍT K PORUŠENÍ STÁVAJÍCÍ VODOROVNÉ A SVISLÉ HYDROIZOLACE
 - NOVĚ NAVRŽENOU IZOLACI PROTI ZEMNÍ VLHKOSTI A VODĚ VYTÁHNOUT VŽDY MIN. 300 mm NAD ÚROVEŇ UPRAVENÉHO TERÉNU
- **POZN. 2** - U OKENNÍCH OTVORŮ SE ODSTRANÍ STÁVAJÍCÍ OPLECHOVÁNÍ A OMÍTKA V OKOLÍ OSTĚNÍ A NADPRAŽÍ V TL. cca 30 mm, NA OKENNÍ RÁM NALEPIT DIFÚZNÍ FÓLII A OKENNÍ RÁMY BUDOU PŘETAŽENY TEPELNOU IZOLACÍ - FENOLICKÁ PĚNA TL. 70 mm, $\lambda_D = 0,020$ W/m.K
- **POZN. 3** - STÁVAJÍCÍ VEDENÍ HROMOSVODU BUDE DEMONTOVÁNO, PO PROVEDENÍ A OSAZENÍ NOVÝCH KONSTRUKCÍ SE VEDENÍ OSADÍ ZPĚT DO PLASTOVÝCH PODPĚR PRO PLOCHÉ STŘECHY, KTERÉ SE UMÍSTÍ NA ATIKU
- **POZN. 4** - NOVĚ ODVODNĚNÍ PŘED BYTEM NAVRŽENO Z BETONOVÝCH ŽLABŮ ŠÍŘKY 600 mm, PROVEDENO VČETNĚ POKLÁDKY, VYSPÁDOVAT KE STÁVAJÍCÍ VPUSTI PŘED VCHODEM DO BYTU, VPUŠT BUDE REPASOVÁNA, V MÍSTĚ PRŮCHODU ODVODNĚNÍ POD BETONOVÝM CHODNÍKEM NUTNO OSADIT PVC POTRUBÍ
- **POZN. 5** - STÁVAJÍCÍ ELEKTRICKÉ VEDENÍ VE FASÁDĚ BUDE ZACHOVÁNO A OSAZENÁ NOVÁ ROZVODNÁ SKŘÍŇKA
- **POZN. 6** - LOKÁLNÍ REKUPERAČNÍ JEDNOTKA $\varnothing 160$ mm, DÉLKA TUBUSU 700 mm, PROMĚNLIVÝ VZDUCHOVÝ VÝKON 18-46 m³/h

LEGENDA MÍSTNOSTÍ 1.NP - STÁVAJÍCÍ STAV

OZN.	POPIS MÍSTNOSTI	PLOCHA (m2)	SV. VÝŠKA (mm)	PODLAHA	STĚNA	STROP
101	ZÁDVEŘÍ	2,24	3 000	KERAMICKÁ DLAŽBA	OMÍTKA	OMÍTKA
102	CHODBA	7,59	3 000	KERAMICKÁ DLAŽBA	OMÍTKA	OMÍTKA
103	POKOJ	14,44	3 000	KOBEREC	OMÍTKA	OMÍTKA
104	KOUPELNA	4,85	3 000	KERAMICKÁ DLAŽBA	KERAMICKÝ OBKLAD	OMÍTKA
105	WC	1,08	3 000	KERAMICKÁ DLAŽBA	KERAMICKÝ OBKLAD	OMÍTKA
106	KUCHYŇ	7,49	3 000	PARKETY	OMÍTKA, KERAMICKÝ OBKLAD	OMÍTKA
107	OBÝVACÍ POKOJ	19,82	3 000	PARKETY	OMÍTKA	OMÍTKA
108	POKOJ	7,44	3 000	KOBEREC	OMÍTKA	OMÍTKA
		64,95 m²				

LEGENDA MATERIÁLŮ

- STÁVAJÍCÍ KONSTRUKCE BEZ ROZLIŠENÍ MATERIÁLŮ
- STÁVAJÍCÍ KONSTRUKCE BEZ ROZLIŠENÍ MATERIÁLŮ
- NOVĚ NAVRŽENÉ KONSTRUKCE BEZ ROZLIŠENÍ MATERIÁLŮ
- NOVÁ TEPELNÁ IZOLACE - FASÁDNÍ POLYSTYREN PRO KONTAKTNÍ ZATEPLENÍ FASÁD - EPS 70 F, TL. 220 mm, $\lambda_D = 0,039$ W/m.K
- NOVÁ TEPELNÁ IZOLACE - IZOLAČNÍ FASÁDNÍ DESKY Z ČEDIČOVÉ MINERÁLNÍ VLN Y S PODÉLNÝM VLÁKNEM, TL. 220 mm, $\lambda_D = 0,036$ W/m.K
- BETONOVÁ DLAŽBA - ROZMĚRY 500x500x50 mm
- CHODNÍK Z BETONU C30/37-XF4, XC4, Dmax 8-S4

POZN.: PŘESNÁ SPECIFIKACE MATERIÁLŮ VIZ. TECHNICKÁ ZPRÁVA


SKLADBY KONSTRUKCÍ

W01 OBVODOVÁ STĚNA - CERT. SYSTÉM ETICS

- TENKOVrstvá OMÍTKA 3 mm
- LEPIČÍ STĚRKOVÁ HMOTA + VÝTUŽNÁ SÍŤOVINA + PENETRACE 5 mm
- VNĚJŠÍ ZATEPLOVACÍ SYSTÉM ETICS (EPS 70 F, $\lambda_D = 0,039$ W/m.K) 220 mm
- (ČEDIČOVÁ MINERÁLNÍ VLNA, $\lambda_D = 0,036$ W/m.K)
- LEPIČÍ A STĚRKOVÁ HMOTA 5 mm
- NOSNÉ ZDIVO Z CIHELNÝCH BLOKŮ VČ. OMÍTEK 300 mm
- CELKEM cca 540 mm

POZN. DO VÝŠKY MIN. 300 mm NAD UPRAVENÝ TERÉN OSAZEN XPS POLYSTYREN

0,000 = stávající úroveň podlahy 1.NP = 225,80 m n. m. B.p.v., souřadnicový systém JTSK

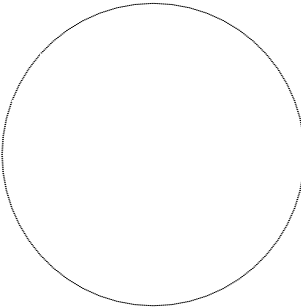generální projektant		projektant dílčí části		autorizace a číslo paré	
 PROJEKCE 21		PROJEKCE 21 Brno s.r.o. Veslařská 595/81 637 00 Brno-Jundrov tel: +420 603 792 699 email: info@projekce.cz www.projekce21.cz			
zodp. projektant		doc. Ing. Karel Šuhajda, Ph.D.			
HIP	Ing. Radim Kučera	vypracoval	Ing. Jana Dvořáková		
architekt		kontroloval	Ing. Radim Kučera		
stavebník		Statutární město Brno, městská část Brno-Jundrov, Veslařská 56, 637 00 Brno			
místo stavby	Rozmarýnová 3, 637 00 Brno-Jundrov, parc.č. 1688/76, k.ú. Jundrov [610542]				
název stavby		ZATEPLENÍ BYTOVÉ JEDNOTKY ROZMARÝNOVÁ 3, BRNO-JUNDROV		formát	6xA4
				datum	05/2020
				stupeň	DPS
stavební objekt		SO 01 Bytová jednotka		zakázkové číslo	2020017
dílčí část		D.1.1 Architektonicko stavební řešení		měřítko	1:100
název dokumentu				číslo přílohy	revize
		PŮDORYS - NOVÝ STAV		D.1.1.5	00