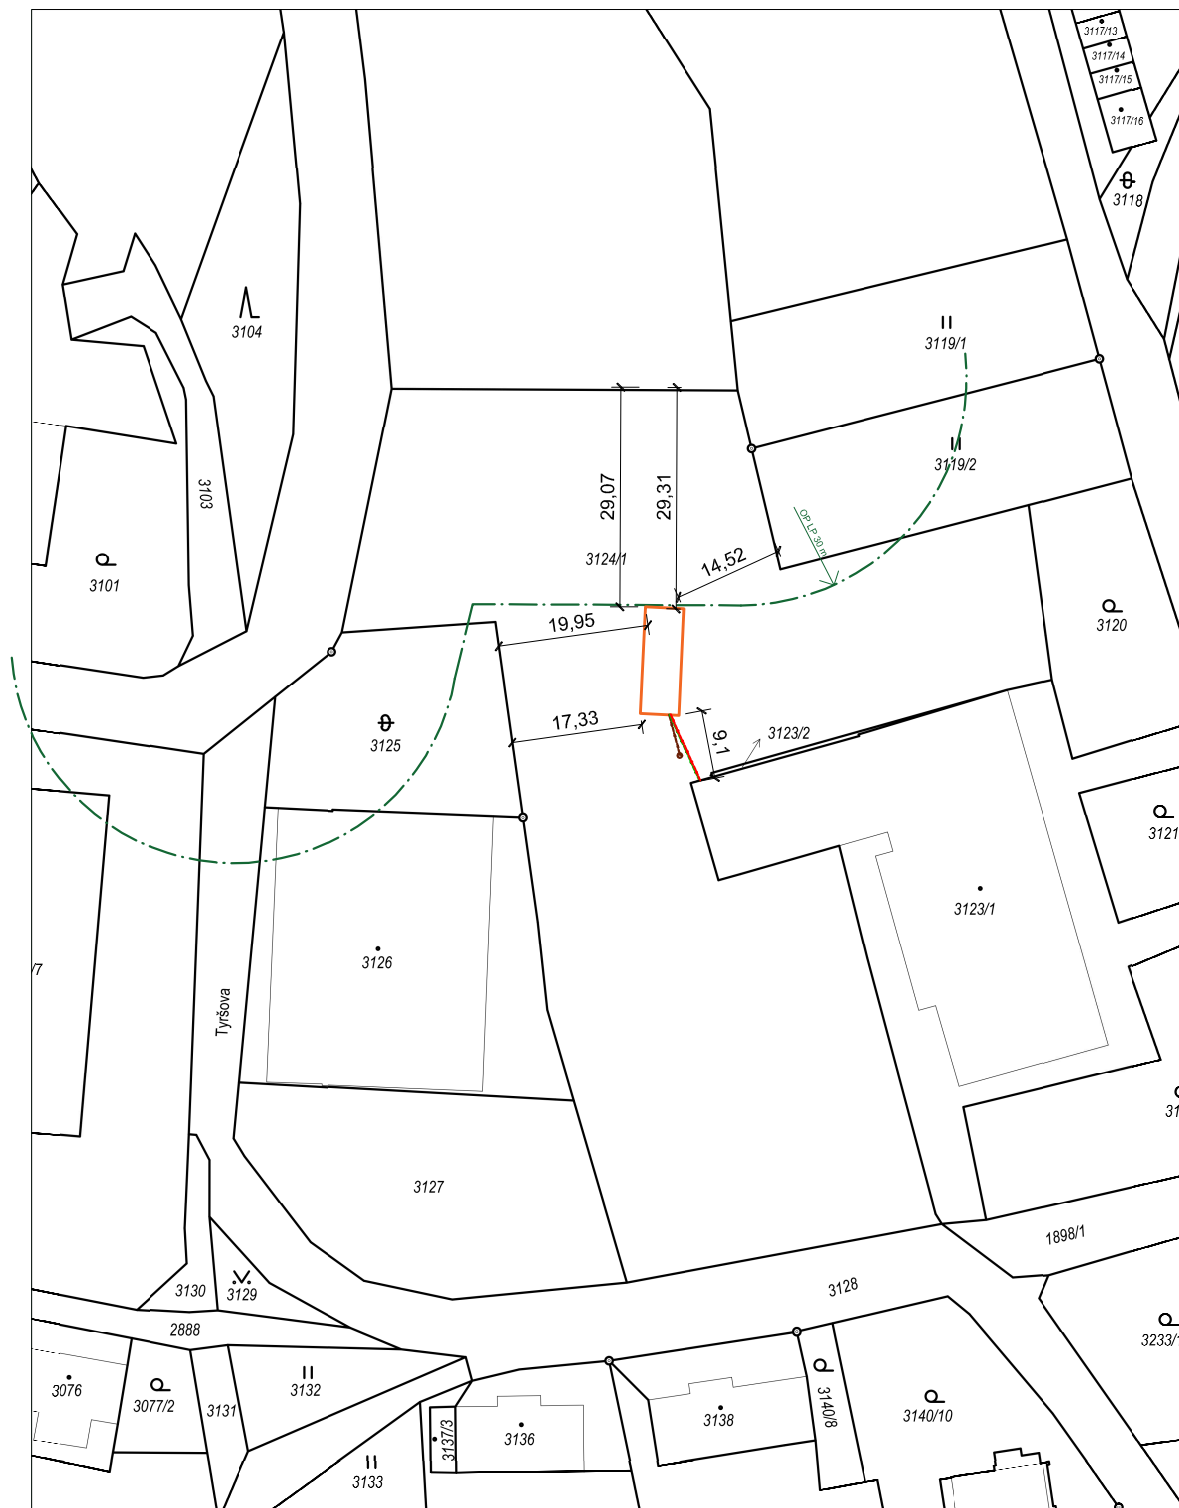


zpracoval: Ing. Petr Franců		zodp. projektant: Ing. Petr Franců		Petr Franců, IČ 60260912 projektování pozemních staveb Vrkošlavická 29/164, 466 01 Jablonec n.N.	
místo stavby: ppčk: 3124/1 k.ú.: Smržovka obec: Smržovka		stavebník: Město Smržovka náměstí T. G. Masaryka 600 468 51 Smržovka			
název stavby: Letní zázemí sportoviště školy		datum: 30.8.2024			
složka: C. Situační výkresy		st. úřad: Smržovka		rozsah přílohy:	číslo přílohy:
příloha:		KATASTRÁLNÍ SITUAČNÍ VÝKRES		1 x A4	C.2.