




PŘÍLOHA B) SITUAČNÍ ZÁKRES
VÝSADBY DŘEVIN
1T TOPOLOVÉ STROMOŘADÍ

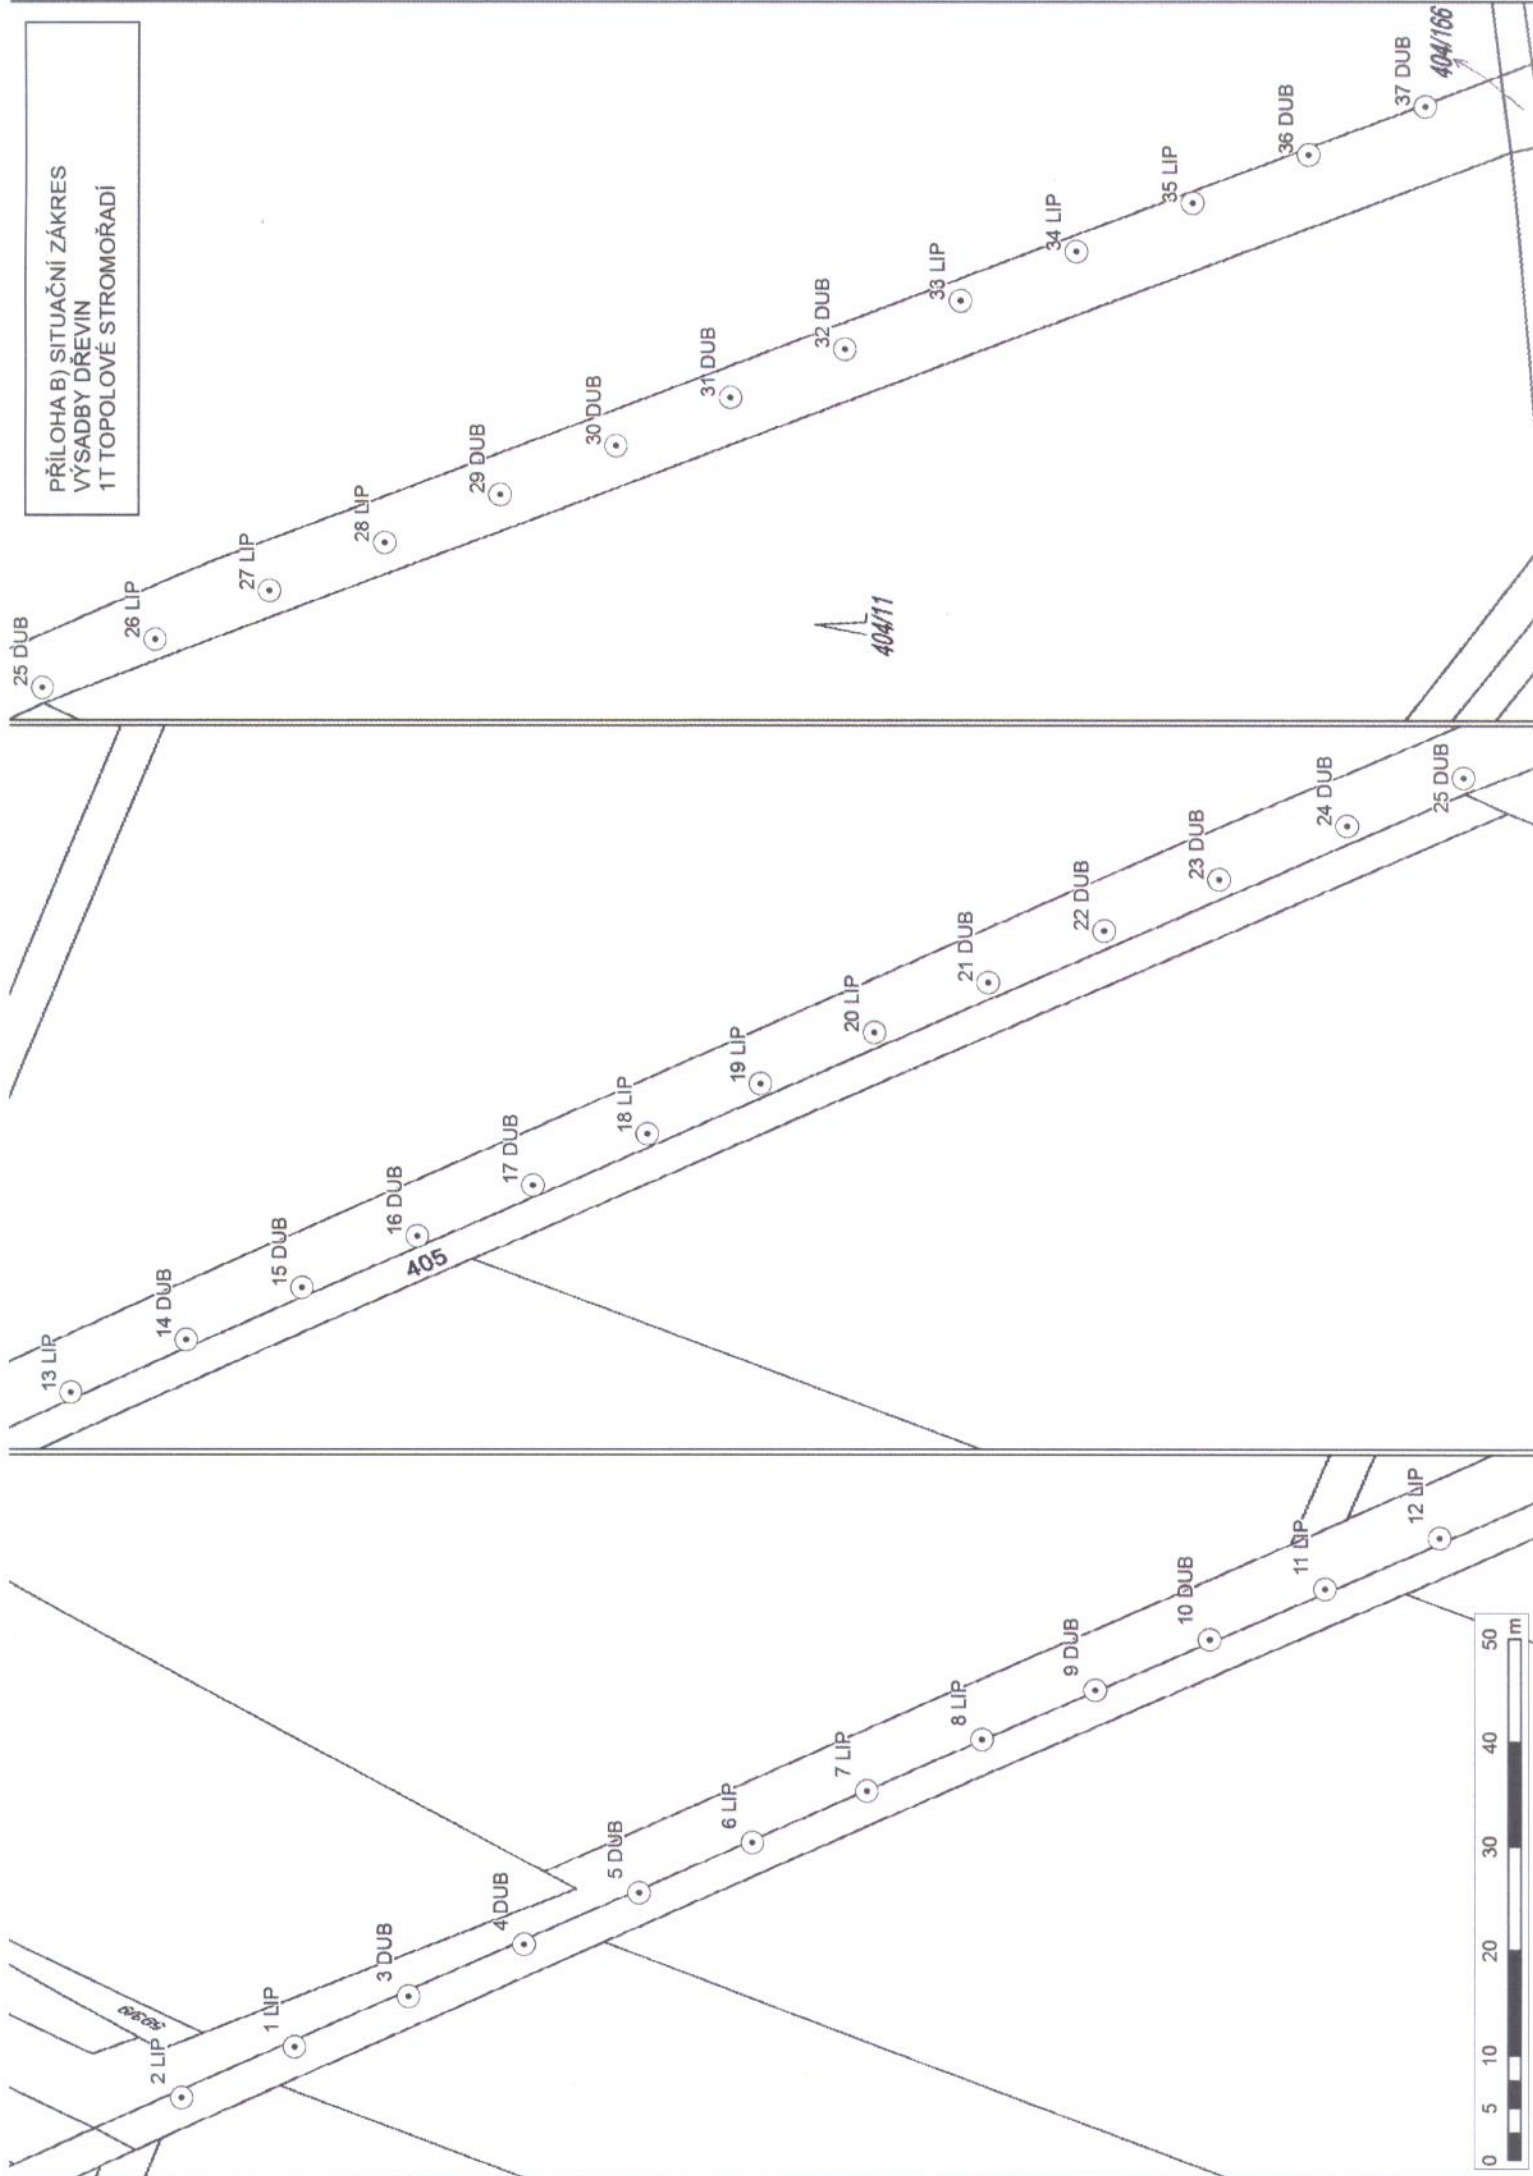

PŘÍLOHA B) SITUAČNÍ ZÁKRES
VÝSADBY DŘEVIN
20 OŘECHOVÉ STROMOŘADÍ

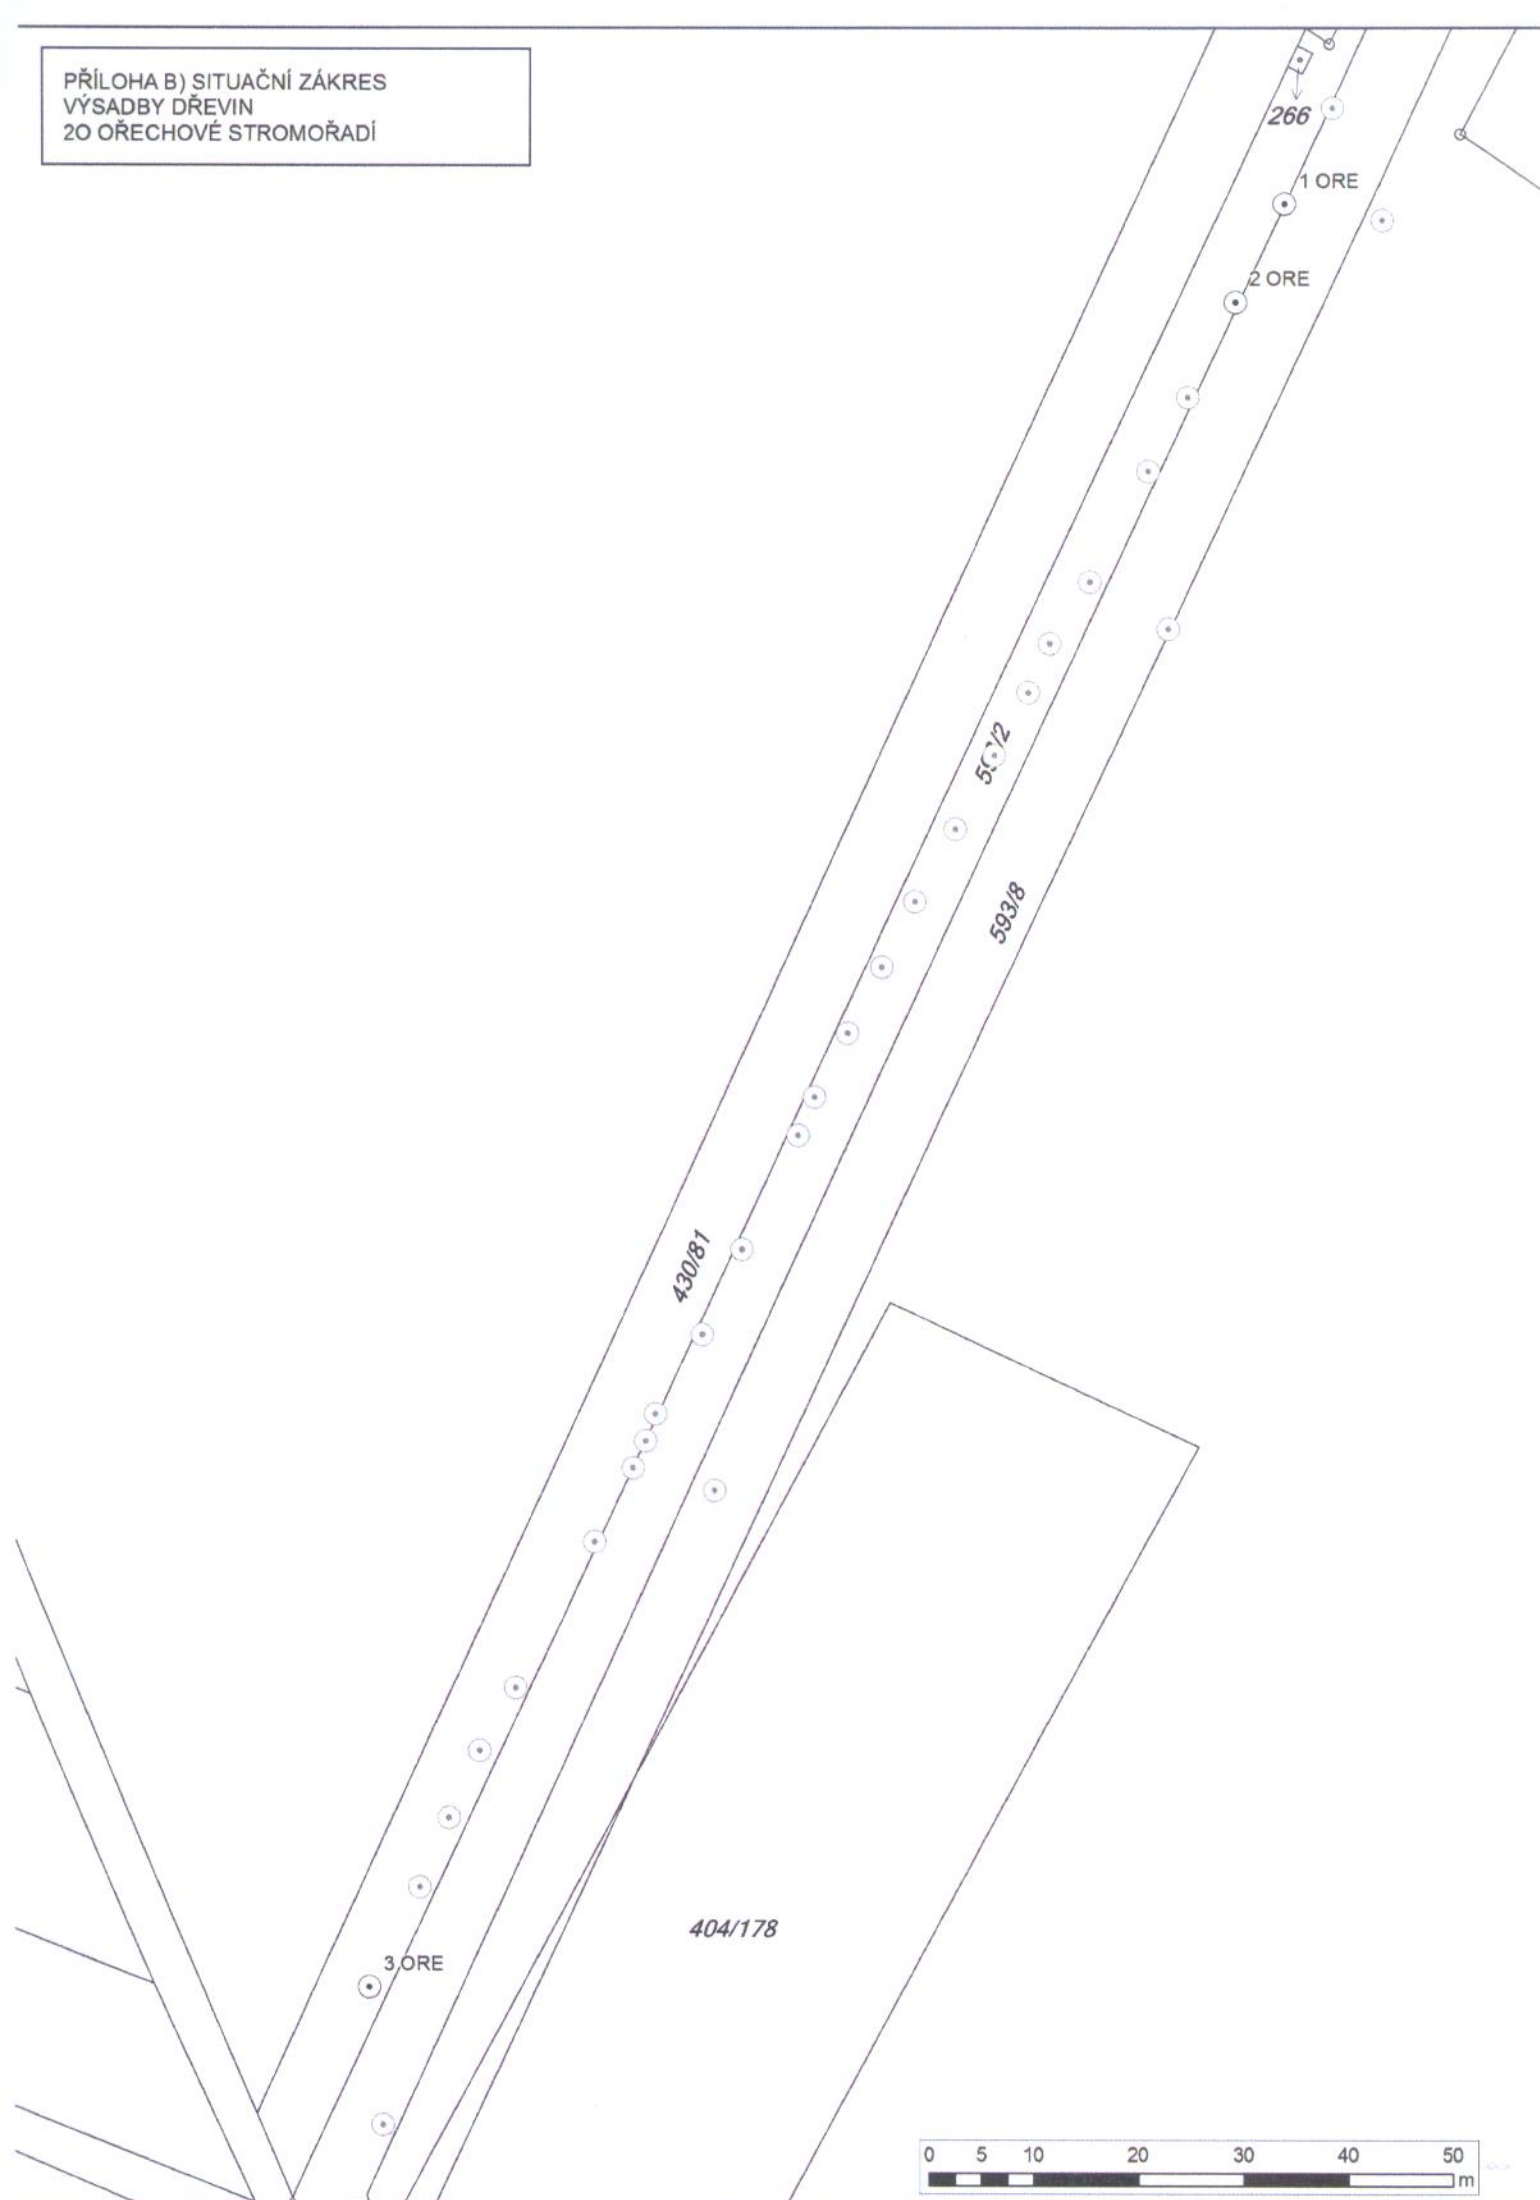

PŘÍLOHA B) SITUAČNÍ ZÁKRES
VÝSADBY DŘEVIN
3S ŠVESTKOVÁ ALEJ - ČÁST A

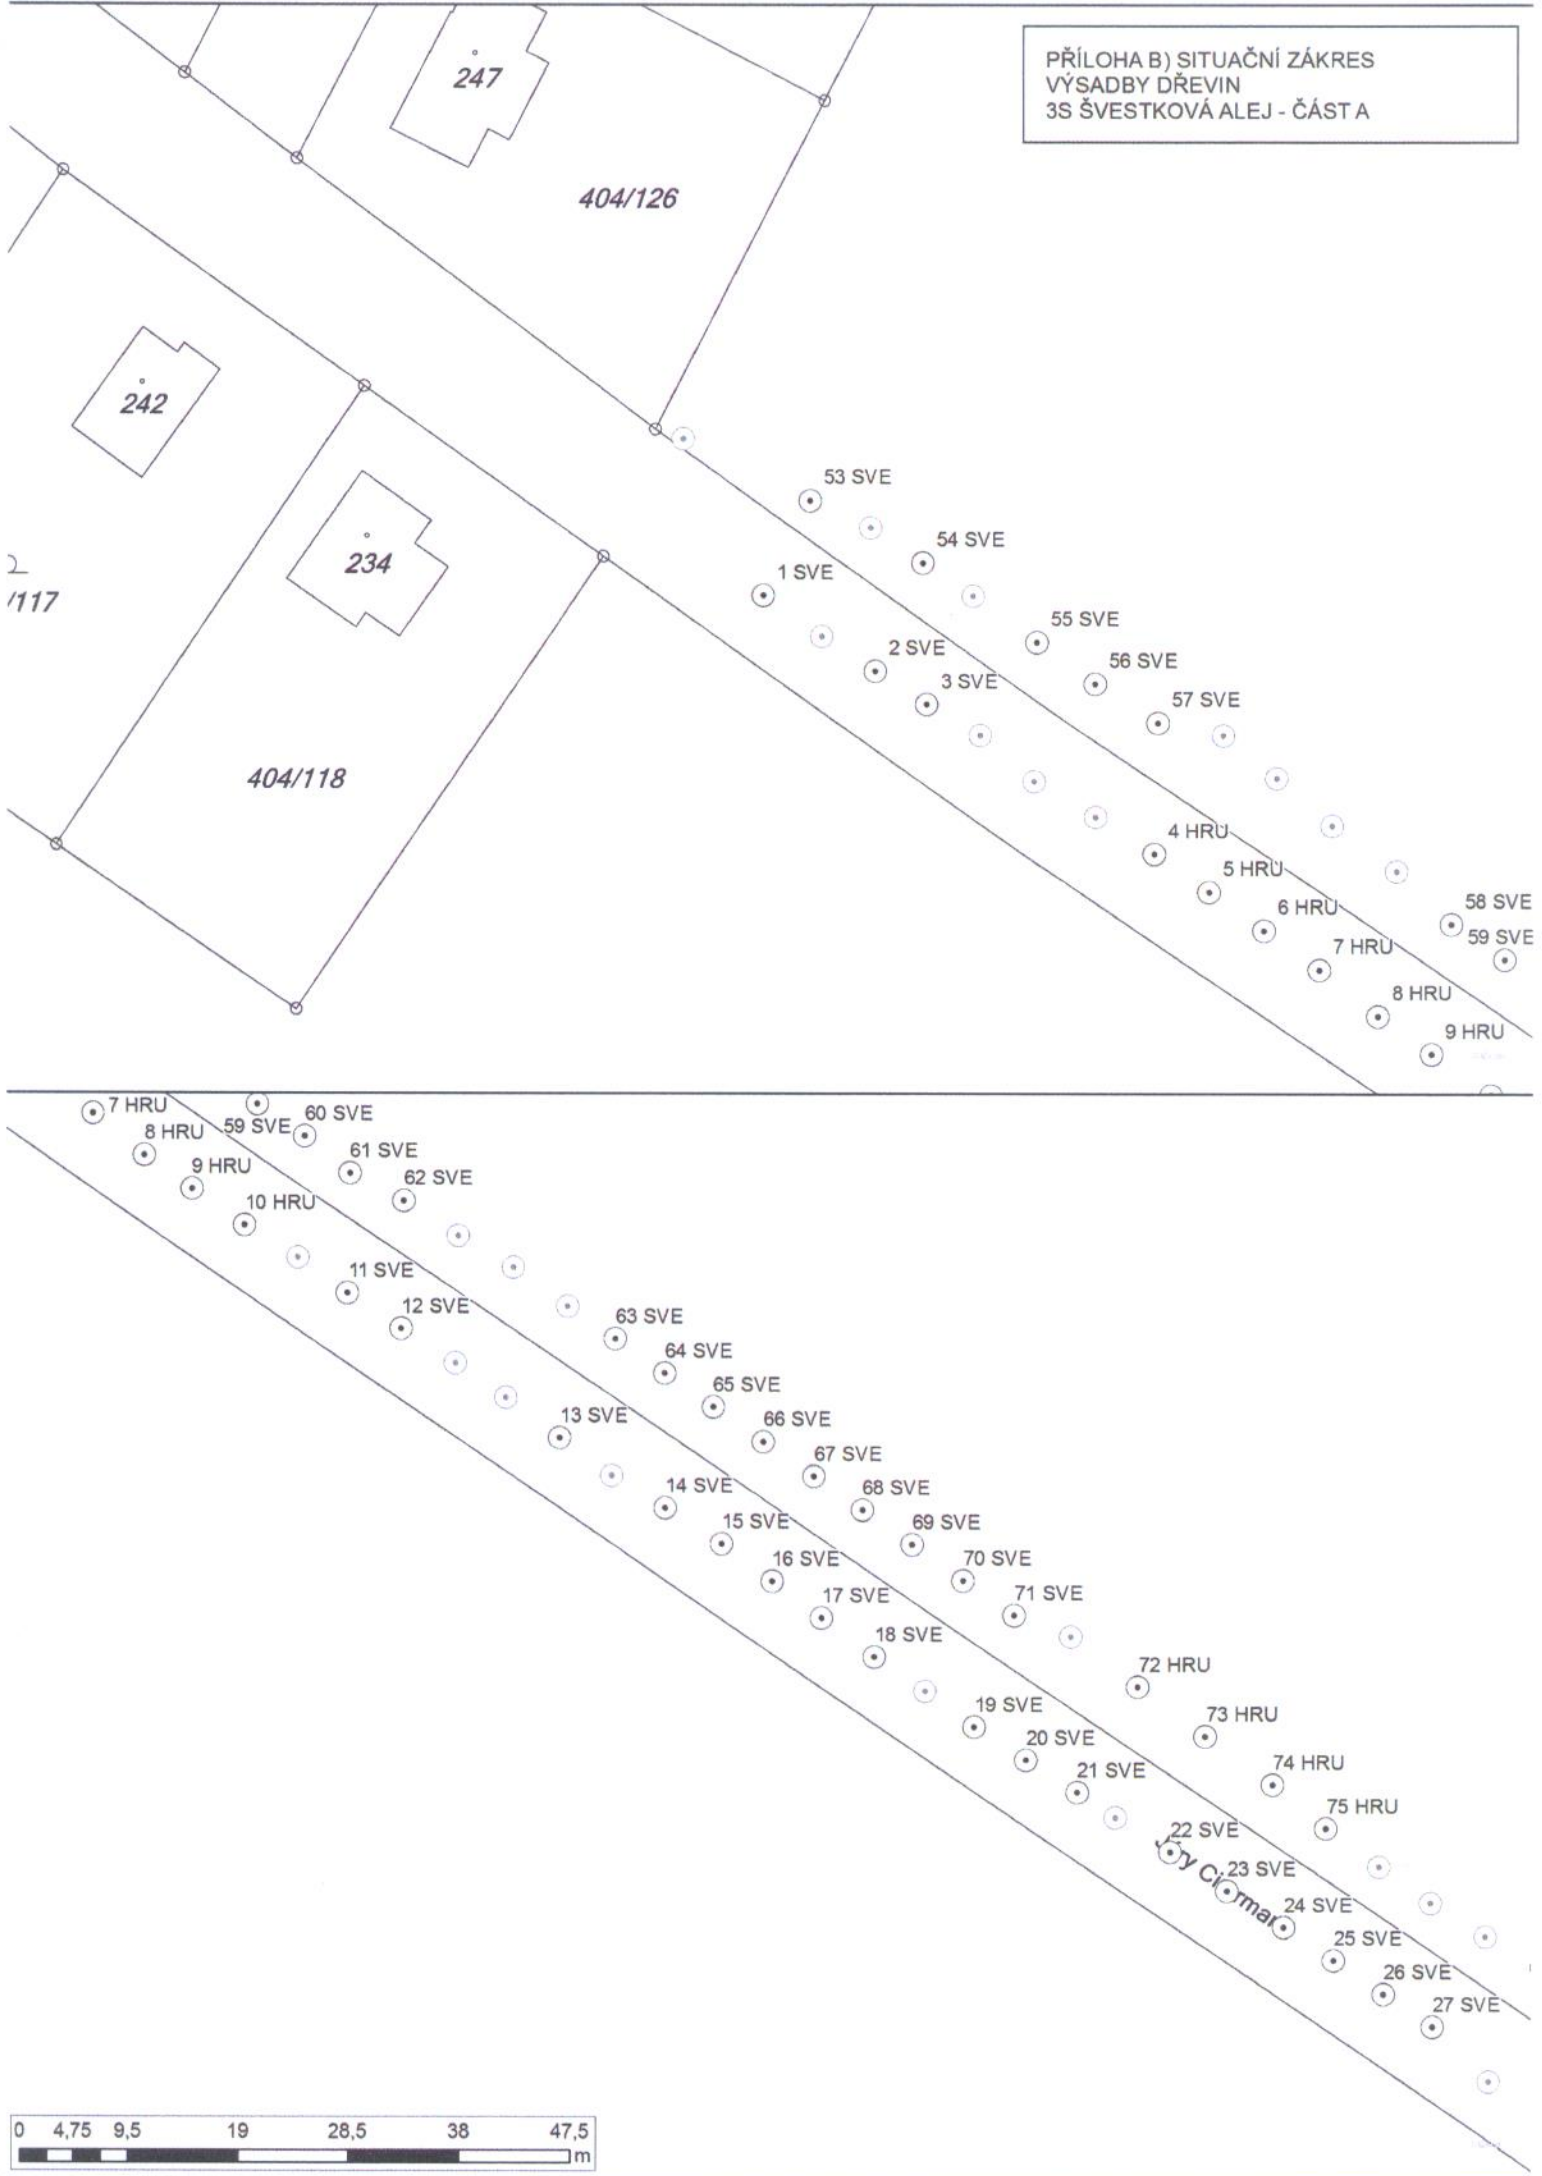

PŘÍLOHA B) SITUAČNÍ ZÁKRES
VÝSADBY DŘEVIN
3S ŠVESTKOVÁ ALEJ - ČÁST B

