


KATASTR	Jarošov u Uherského Hradiště [657565]				
PARCELNÍ ČÍSLA	194/3			194/2	
DRUH POVRCHU	nezp. terén	ž. kostky	nezp. terén	bet. panely	nezp. terén
VZDÁLENOSTI ŠACHET	1.20	27.67		4.71	19.97
OZNAČENÍ ŠACHET				Š2/238.0°	SL1-30°

SMĚROVÉ POMĚRY

MĚŘÍTKA 1:250/100

PODÉLNÝ PROFIL STOKA AXIIf

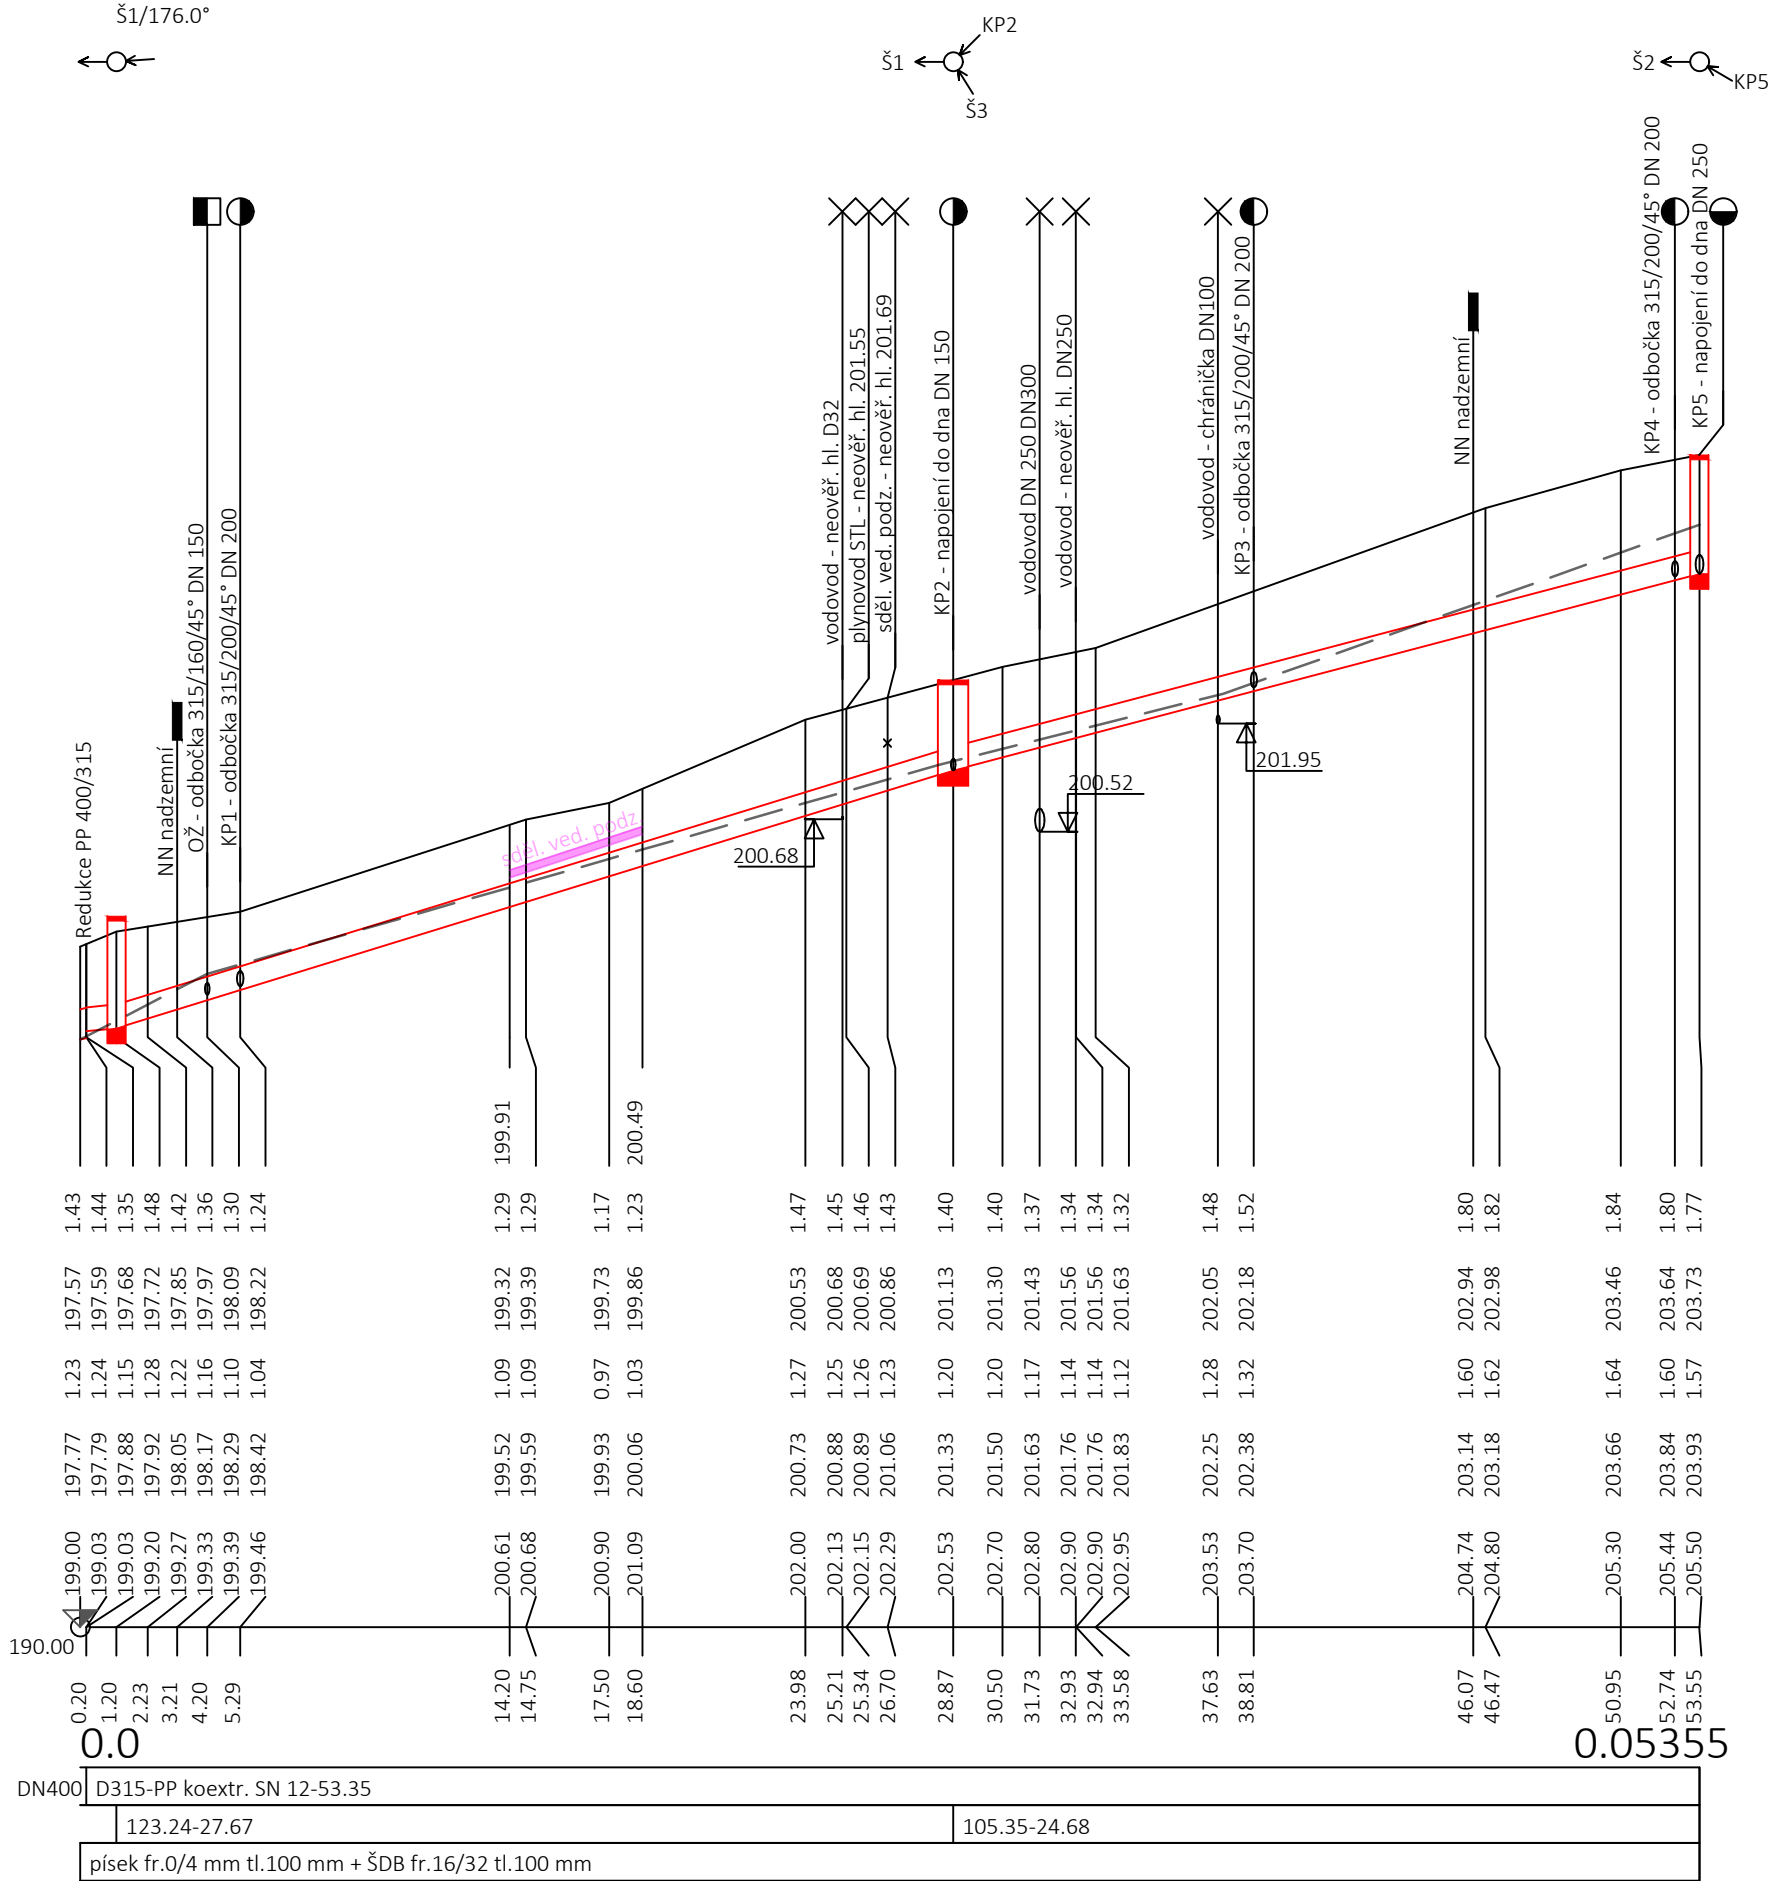

LEGENDA:

- | | |
|---|---|
|  | uliční vpust napojená zprava (proti směru toku) |
|  | uliční vpust napojená zleva (proti směru toku) |
|  | kanalizační přípojka napojená zprava (proti směru toku) |
|  | kanalizační přípojka napojená zleva (proti směru toku) |
|  | křížení s inženýrskými sítěmi |
|  | niveleta stávající kanalizace |
|  | souběh sdělovacího vedení |

POZNÁMKA:
Trasy stávajících inženýrských sítí jsou zakresleny na základě podkladů poskytnutých jejich správci. Zhotovitel stavby před zahájením stavby zajistí vytyčení všech inženýrských sítí v prostoru staveniště jejich správci. V případě nutnosti ověří jejich polohu kopanými sondami.

Vzhledem k technickému stavu kanalizace není možné provést kamerovou prohlídku v celé dolce. V úseku mezi Š1 a Š2 je před započítím stavby nutné provést kamerovou prohlídku (po vybourání přítoku do stávající Š1) a ověřit zda jsou v úseku napojeny kanalizační přípojky.

PARÉ Č.	NÁZEV STAVBY
---------	--------------

Uherské Hradiště, Jarošov, ul. Pod Kopcem - oprava
kanalizace, stoka AXII/f

Dokumentace pro provádění stavby (DPS)	
OBJEDNATEL Slovácké vodárny a kanalizace, a.s. Za Olšávkou 290, Sady 686 01 Uherské Hradiště IČO: 49453866	ZHOTOVITEL AquaSmart Solutions s.r.o. Dvorského 38/20a 639 00 Brno IČO: 09905260 info@aquasmart.cz www.aquasmart.cz 
MÍSTO STAVBY Uherské Hradiště, ul. Pod Kopcem	ČÍSLO ZAKÁZKY 2025-02
VYPRACOVAL Ing. Tomáš Sucháček, Ph.D.	DATUM květen 2025
ODPOVĚDNÝ PROJEKTANT Ing. Tomáš Sucháček, Ph.D.	FORMÁT 3xA4
STAVEBNÍ OBJEKT -	MĚŘÍTKO 1:250/100
NÁZEV VÝKRESU Podélný profil	ČÍSLO VÝKRESU D.2