



PŮDORYS

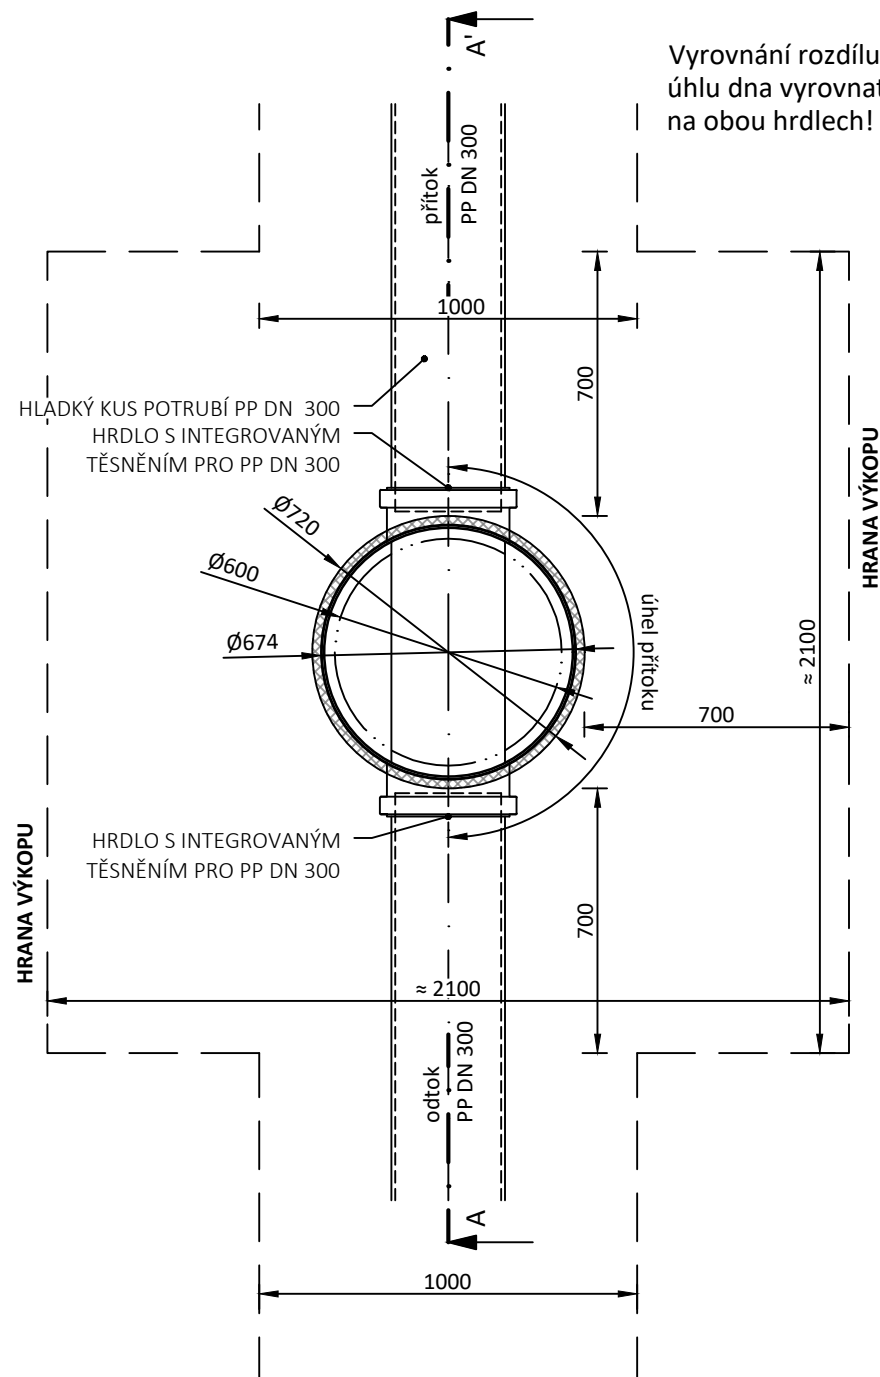

Vyrovnaní rozdílu úhlu přítoku a úhlu dna vyrovnat rovnoměrně na obou hrdlech!

ŘEZ A-A'

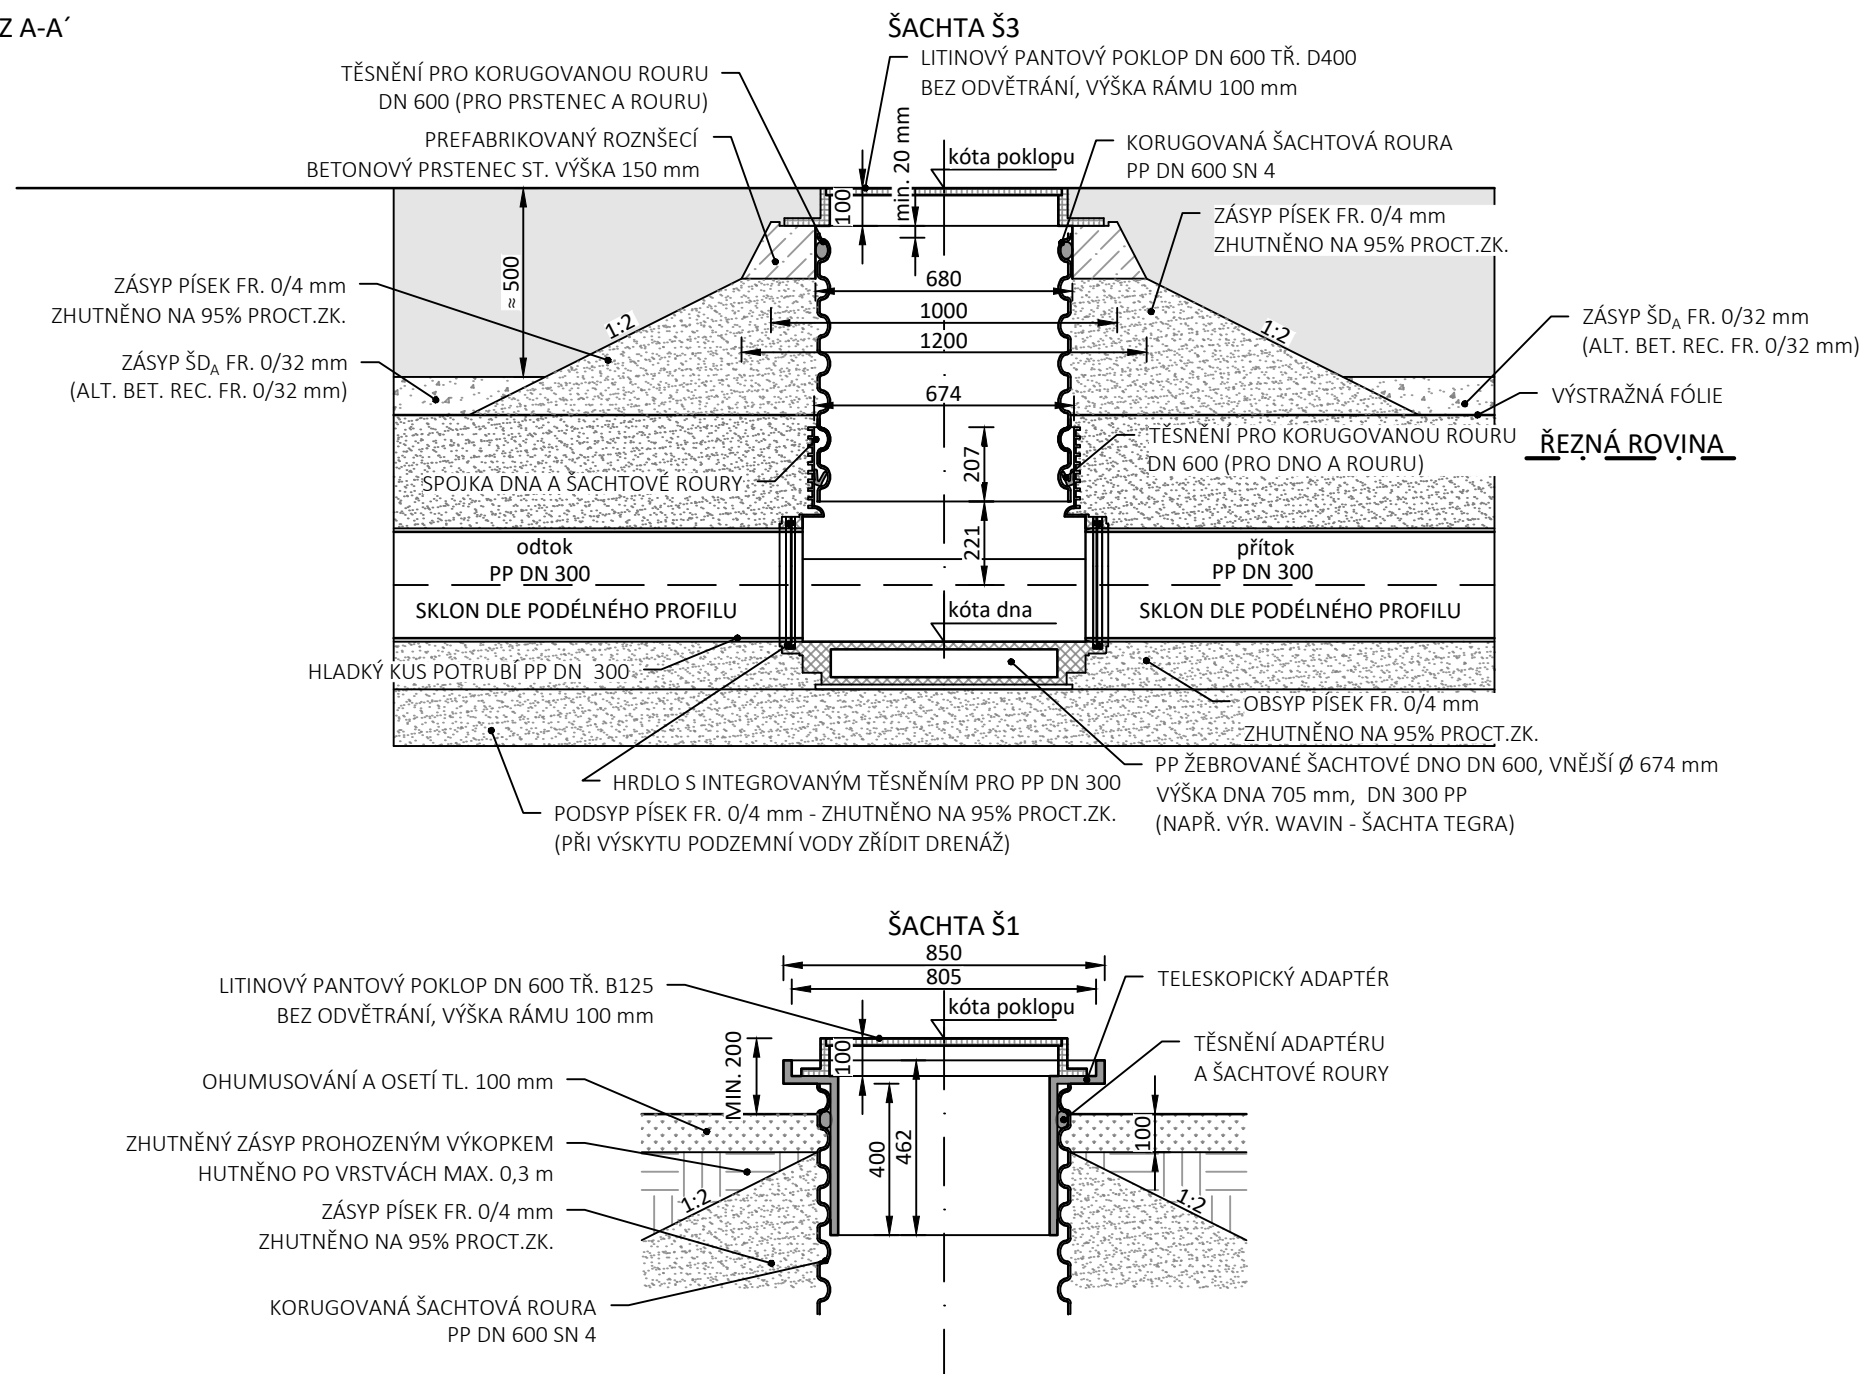

PARÉ Č.

NÁZEV STAVBY

Uherské Hradiště, Jarošov, ul. Pod Kopcem - oprava
kanalizace, stoka AXIIIf

Dokumentace pro provádění stavby (DPS)

OBJEDNATEL

Slovácké vodárny a kanalizace, a.s.
Za Olšávkou 290, Sady
686 01 Uherské Hradiště
IČO: 49453866

ZHOTOVITEL

AquaSmart Solutions s.r.o.
Dvorského 38/20a
639 00 Brno
IČO: 09905260
info@aquasmart.cz
www.aquasmart.cz



MÍSTO STAVBY

Uherské Hradiště, ul. Pod Kopcem

VYPRACOVAL

Ing. Tomáš Sucháček, Ph.D.

ODPOVĚDNÝ PROJEKTANT

Ing. Tomáš Sucháč

STAVEBNÍ OBJEKT

NÁZEV VÝKRESU

Vzorový výkres kanalizační šachty DN 600

ČÍSLO ZAKÁZKY

2025-02

DATUM

květen 2025

FORMÁT

A3	
----	--

MĚŘÍTKO	
---------	--

1:20

ČÍSLO VÝKRESU

D.4.2