

Investor:
Slovácké vodárny a kanalizace, a. s.

Za Olšávkou 290
68601 Uherské Hradiště

Žadatel:
AquaSmart Solutions s.r.o.
Tomáš Sucháček
Dvorského 38/20a
63900 Brno

Vaše značka:
Číslo jednací: **SVK/MM/2025/1137**
Vyřizuje: **Michaela Malinková**
Telefon: **+420 572 530 232**
E-mail: **michaela.malinkova@svkuh.cz**

Název akce: **Uherské Hradiště, Jarošov, ul. Pod Kopcem -
oprava kanalizace, stoka AXII f**

Důvod akce / žádosti: **jiný účel**

Zájmové území

Obec: **Uherské Hradiště**
Katastr: **Jarošov u Uherského Hradiště**

Datum vydání vyjádření: **09.07.2025**
Platnost tohoto vyjádření: **09.07.2026 (12 měsíců)**

Předložená projektová dokumentace řeší opravu stávající jednotné kanalizace v Pod Kopcem ve městě Uherské Hradiště, m. č. Jarošov. Jedná se o opravu části stoky AXII f v celkové délce 53,55 m, ve stávající trase a niveletě a dojde k připojení všech přípojek. Stávající betonové potrubí DN 300 a DN 400 bude v otevřeném výkopu vyměněno za nové potrubí z koextrudovaného polypropylenu (PP) ve stejných dimenzích. Součástí stavby bude také výměna všech stávajících revizních šachet (3 ks) za nové prefabrikované železobetonové kruhové šachty DN 1000 (Š2) a plastové šachty DN 600 (Š1 a Š3).

Při stavbě dojde ke střetu s vodohospodářským zařízením ve správě společnosti Slovácké vodárny a kanalizace, a. s. (dále jen vodohospodářské zařízení) viz. přiložená dokumentace. Upozorňujeme, že podkladová katastrální mapa v přiloženém snímku má pouze informativní charakter.

Toto vyjádření se nevztahuje na vodovodní a kanalizační přípojky ve vlastnictví jejich majitelů na soukromých pozemcích.

Před zahájením zemních prací je nutno požádat o vytýčení vodohospodářského zařízení.

- SVK, a. s. Uh. Hradiště s opravou kanalizace pro veřejnou potřebu souhlasí za níže uvedených podmínek:

V zájmovém území se nachází stávající vodovodní zařízení, které nesmí být stavebními stroji a pracemi dotčeno. Zemina z výkopů nesmí být ukládána na poklapy tohoto zařízení, které musí zůstat trvale přístupné. V případě poškození je nutno jej uvést do původního stavu na náklady dodavatele stavby.

Požadujeme přizvat pracovníky provozu vodovodů naší a. s. - pracoviště Uherské Hradiště ke kontrole míst křížení a souběhu sítí před záhozem. O provedení kontroly bude proveden písemný záznam.

Výstavba kanalizace musí být v souladu s ČSN 756101.

Uložení potrubí kanalizace musí být dle prováděcích pokynů výrobce.

Revizní šachty prefabrikované budou provedeny dle DIN 4034 včetně dna, stupačky budou dle DIN 1955 tj. ocelové jádro + polyetylenový plášť.

V případě osazování uličních vpustí, tyto požadujeme osadit s kalištěm a zápachovou uzávěrkou.

Napojení kanalizace bude provedeno v šachtě do dna. Při realizaci napojení nové kanalizace na stávající revizní šachtu a před záhozem potrubí musí být přizván zástupce provozu kanalizací naší akciové společnosti - pan ing. Černý a pan Hampel tel. čís. 572 530146.

Na kanalizaci musí být provedena zkouška těsnosti dle zásad ČSN 756909 a to za účasti zástupce

budoucího provozovatele a kamerová zkouška s pořízením videozáznamu. Kamerovou zkoušku s pořízením videozáznamu provedou na základě objednávky SVK, a. s. Uh. Hradiště.

Kanalizace musí být zaměřena v digitálním tvaru dle směrnice GIS SVK, a. s. Uh. Hradiště.

K datu uvedení kanalizace do provozu musí dodavatel stavby doložit na SVK, a. s. Uh. Hradiště PD dle skutečného provedení, zaměření v digitálním tvaru a videozáznam.

Při výstavbě požadujeme dodržet všeobecné podmínky - viz samostatná příloha k vyjádření.

Jakákoliv změna oproti odsouhlasené PD musí být před zahájením prací na stavbě předložena na SVK, a. s. Uherské Hradiště k vyjádření.

Vyjádření je platné pouze pro zájmové území určené a vyznačené žadatelem a taktéž pro stanovený účel. V případě, že budou práce zahájeny po uplynutí doby platnosti tohoto vyjádření, nelze toto vyjádření použít jako podklad pro zahájení prací a je třeba požádat o vydání nového nebo prodloužení stávajícího vyjádření.

Toto vyjádření pozbývá platnosti:

- uplynutím doby platnosti vyjádření
- změnou rozsahu vyznačeného území
- změnou účelu vyjádření uvedeného v žádosti

Platnost tohoto vyjádření je jeden rok ode dne vydání.



Digitally signed by Vyjadřovací
služba

DN: SERIALNUMBER=S80286,
CN=Vyjadřovací služba,
OU=Technický útvar, O="Slovácké
vodárny a kanalizace, a.s.",
OID.2.5.4.97=NTRCZ-49453866,
C=CZ



Date: 09.07.2025 14:37:18 +02:00

Přílohy:

počet příloh: 4

souborové přílohy:

- Situace č. 1.pdf (příloha vyjádření)
(SHA1: 6acc5bf6015d4d5c8c76e6f863c7b245fdd64d05)
- C.3_Koordinální situace.pdf (příloha žádosti)
(SHA1: 03fea247bfbc3c53c297790c6e4168fac327e299)
- Všeobecné podmínky.pdf (legenda/interní příloha)
(SHA1: 05f9a6059bd7422afc944926b4bf53141f307d4d)
- LEGENDA.pdf (legenda/interní příloha)
(SHA1: bbed9174e1bdd65c6996f2f50dfcb17f28e55e36)

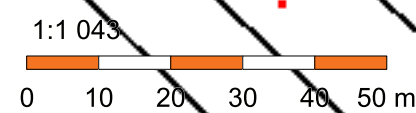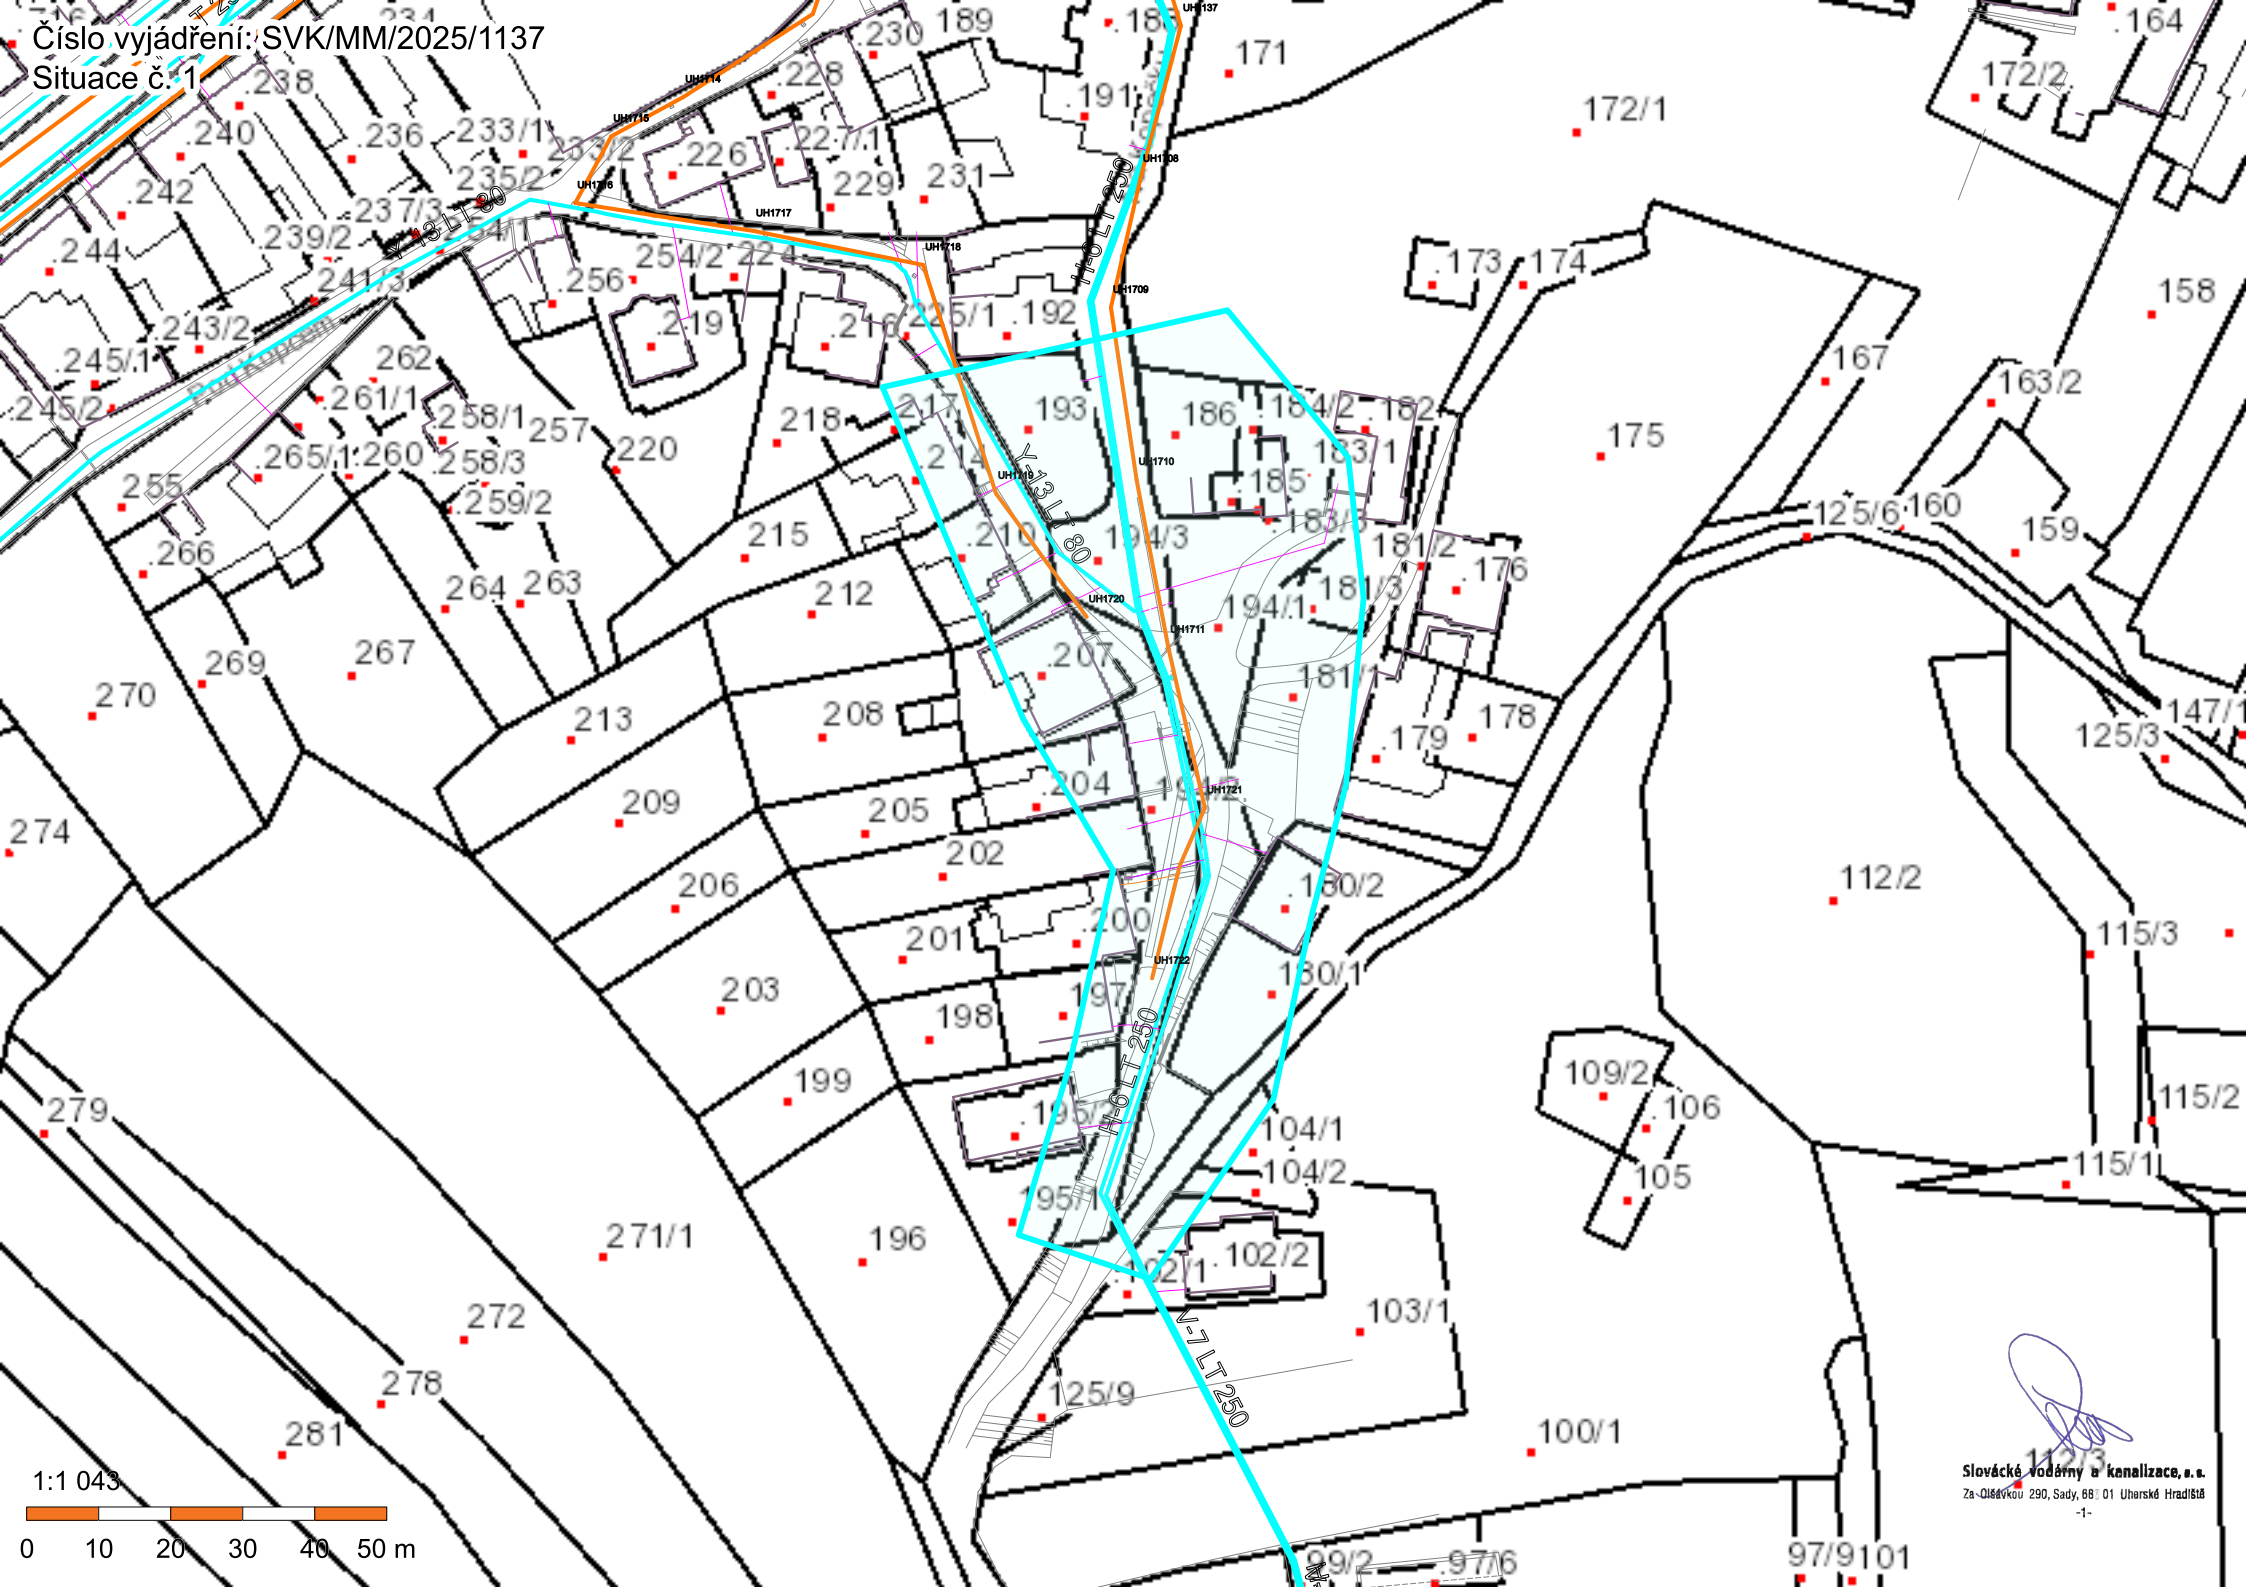

LEGENDA:

	VODOVOD GEODETICKY MĚŘENÝ
	VODOVOD Z DOKUMENTACE
	VODOVOD ZE ZAMĚŘENÉHO VYHLEDÁNÍ
	VODOVOD ORIENTAČNĚ
	VODOVODNÍ PŘÍPOJKA GEODETICKY MĚŘENÁ
	VODOVODNÍ PŘÍPOJKA Z DOKUMENTACE
	VODOVODNÍ PŘÍPOJKA ZE ZAMĚŘENÉHO VYHLEDÁNÍ
	VODOVODNÍ PŘÍPOJKA ORIENTAČNĚ
	KANALIZACE JEDNOTNÁ
	KANALIZACE SPLAŠKOVÁ
	KANALIZACE DEŠŤOVÁ
	KANALIZAČNÍ PŘÍPOJKA JEDNOTNÁ
	KANALIZAČNÍ PŘÍPOJKA SPLAŠKOVÁ
	KANALIZAČNÍ PŘÍPOJKA DEŠŤOVÁ
	KANALIZACE GEODETICKY MĚŘENÁ
	KANALIZACE Z DOKUMENTACE
	KANALIZACE ORIENTAČNĚ

VŠEOBECNÉ PODMÍNKY:

Křížení inženýrských sítí požadujeme provádět v minimální vzdálenosti 1,0 m od poklopů, armatur, šachet a lomů vodovodního a kanalizačního zařízení. Křížení kabelu s inženýrskými sítěmi požadujeme navrhnout kolmo, nebo maximálně pod úhlem 45° a musí být provedeno dle zásad ČSN 736005.

U souběhu vedení inženýrských sítí s vodovodním a kanalizačním zařízením požadujeme dodržet minimální vzdálenost 1,0 m. Tam, kde to z prostorových důvodů není možné dodržet, lze po odsouhlasení se zástupcem provozu vodovodů a kanalizací naší a. s. po místním šetření navrhnout a odsouhlasit vzdálenost souběhu menší než 1,0 m.

Umístění menších zařízení inženýrských sítí (např. el. skříní, pilířů, komor datových kabelů, základů dopravního značení, uličních vpustí, mobiliáře, ...) požadujeme navrhnout minimálně ve vzdálenosti 1,0 m od vodovodního a kanalizačního zařízení.

Umístění větších zařízení inženýrských sítí (např. nových sloupů elektro, sloupů veřejného osvětlení, sloupů rozhlasu, ...) a oplocení požadujeme navrhnout mimo ochranné pásmo vodovodu a kanalizace v souladu se zákonem č. 274/2001 Sb. v platném znění.

Uváděné vzdálenosti jsou uvažovány od líce základů a stěn zařízení po líc trouby vodovodu či kanalizace.

Po provedení výkopových prací v místě křížení sítí a umístění jejich zařízení s vodovodním a kanalizačním zařízením požadujeme přizvat zástupce provozu vodovodů a kanalizací ke kontrole dodržení požadované vzdálenosti.

Výsadba nových stromů a živého plotu musí respektovat ochranná pásma vodovodů dle zákona 274/2001 Sb. v platném znění a to i s ohledem na pozdější vzrůst stromů – kořenový systém a koruna stromu. K výsadbě požadujeme přizvat zástupce provozu vodovodů a kanalizací naší a. s. ke kontrole dodržení požadované vzdálenosti.

Při realizaci v případě, že není možno dodržet požadovanou vzdálenost, je nutno umístění inženýrských sítí a jejich zařízení, případně zařízení stavby projednat a odsouhlasit se zástupcem provozu vodovodů a kanalizací naší a. s. na místě samém a o tomto musí být sepsán zápis ve stavebním deníku.

Zemní práce v okolí armatur provádět ručně, armatury chránit proti poškození přejezdem stavebních strojů a udržovat je trvale přístupné. Zemina z výkopů nesmí být ukládána na poklopy vodovodního a kanalizačního zařízení.

Všechny poklopy vodovodního zařízení včetně zákopových souprav a kanalizačního zařízení, které budou stavbou a následnými terénními úpravami dotčeny, požadujeme upravit do nové nivelety. Po provedené úpravě poklopů a kanalizačních šachet bude přizván pracovník provozu vodovodů a kanalizací naší a. s. ke kontrole provozuschopnosti našeho zařízení. Dotčené poklopy vodovodního zařízení (včetně zákopových souprav) a kanalizačního zařízení musí být před zahájením prací předány a po ukončení prací převzaty zápisem ve stavebním deníku mezi pracovníkem provozu vodovodů a kanalizací naší a. s. a provádějící firmou.

Výškově upravované poklopy musí být zaměřeny v digitálním tvaru dle směrnice GIS SVK, a. s. Uh. Hradiště a toto zaměření musí být předáno na SVK a. s. Uh. Hradiště před uvedením stavby do provozu.

Před zahájením prací musí zhotovitel stavby požádat SVK, a. s. provoz vodovodů a kanalizací o vytýčení našeho zařízení, které bude provedeno za úhradu na základě objednávky a o tomto musí být sepsán zápis ve stavebním deníku.

Vodovodní a kanalizační zařízení nesmí být poškozeno. V případě poškození je nutno jej uvést do původního stavu na náklady zhotovitele.

Po dokončení akce je nutno opět přizvat zástupce provozu vodovodů a kanalizací ke kontrole provozuschopnosti našeho zařízení.

K datu uvedení stavby do trvalého provozu doloží zhotovitel protokol (zápis ve stavebním deníku) o vytýčení sítí naší a. s. před zahájením prací. V případě, že byla stavba provedena bez vytýčení vodovodního a kanalizačního zařízení v majetku a provozování naší a. s., musí být provedena kontrola skutečného umístění zařízení na místě stavby (vizuální kontrola, kopaná sonda, ...) a o tomto bude proveden zápis.

KONTAKTY PRO VYTÝČENÍ SÍTÍ:

- Oblast Uherskohradištsko:

Provoz vodovodů:

Tomáš Blaha, tel. č. 602 781 542 (tomas.blaha@svkuh.cz)

Provoz kanalizací:

Ing. Tomáš Černý, Tomáš Hampl, tel. č. 572 530 146 (tomas.cerny@svkuh.cz,
tomas.hampl@svkuh.cz)

- Oblast Uherskobrodsko:

Provoz vodovodů:

Ing. Radim Kunovský, tel. č. 572 631 453 (radim.kunovsky@svkuh.cz)

Provoz kanalizací:

Ing. Miroslav Zatloukal, Petr Malec, tel. č. 572 637 671 (miroslav.zatloukal@svkuh.cz,
petr.malec@svkuh.cz)

KONTAKTY PRO REALIZACI PŘÍPOJEK:

- Oblast Uherskohradištsko:

Provoz vodovodů:

Zdeňka Čejková, tel. č. 572 530 246 (zdenka.cejkova@svkuh.cz)

Provoz kanalizací:

Ing. Tomáš Černý, Tomáš Hampl, tel. č. 572 530 146 (tomas.cerny@svkuh.cz,
tomas.hampl@svkuh.cz)

- Oblast Uherskobrodsko:

Provoz vodovodů:

Hana Šmídová, tel. č. 572 632 063, 572 631 377 (hana.smidova@svkuh.cz)

Provoz kanalizací:

Ing. Miroslav Zatloukal, Petr Malec, tel. č. 572 637 671 (miroslav.zatloukal@svkuh.cz,
petr.malec@svkuh.cz)

Úřední hodiny:

Po: 7:00 – 14:00

St: 7:00 – 16:30

polední přestávka 11:00 – 11:30

TECHNICKÉ ZÁSADY NAPOJOVÁNÍ KANALIZAČNÍCH PŘÍPOJEK:

Napojení na kanalizační stoku vybudovanou z:


- betonu
- železobetonu
- PVC (hladkého, korugovaného)
- sklolaminátu (HOBAS, VERA)
- kameniny:

- 1) - Zhotovitel provede otvor daného profilu kanalizační přípojky vývrtem **korunkovým vrtákem** (obr. 1).
 - Vývrt bude veden do horní třetiny potrubí, nikoli kolmo shora (obr. 2).
 - Provedení vývrtu musí být realizováno odbornou firmou disponující potřebným vybavením dle výběru stavebníka.
- 2) - Otvor osadí pryžovým těsněním s dorazem proti nadměrnému zasunutí potrubí nebo speciální odbočkou s těsněním (obr. 3). U potrubí z plastů a sklolaminátů lze použít připojení pomocí tzv. „nalepovacích odboček“.
- Napojení provedené výše uvedenými způsoby není nutné obetonovávat.
- 3) - Před záhozem zhotovitel provede zaměření místa napojení na dva pevné body (např. 2 rohy domu), které zakreslí do situačního plánu z projektu (obr. 4) a předloží provozu kanalizací při žádosti o doklad ke kolaudaci (uvedení stavby do užívání).
- 4) - Po provedení montáže potrubí a napojení vyzve stavebník zástupce provozu kanalizací SVK, a. s. pro kontrolu provedení napojení. Kontroly budou prováděny každé úterý a čtvrtky od 7:00 do 13:00 nebo po telefonické dohodě. Pro uherskohradišťskou oblast – technik kanalizací pan Hampl, pan Ing. Černý 572 530 146. Pro uherskobrodskou oblast – technik kanalizací pan Malec, pan Ing. Zatloukal 572 637 671.

Obr. 1




Obr. 2

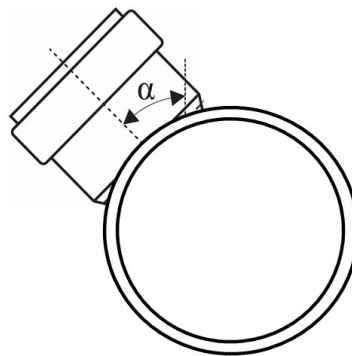

Obr. 3



Obr. 4

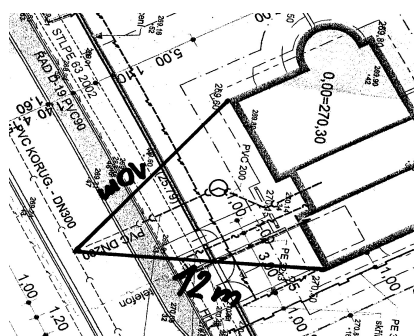


TECHNICKÉ ZÁSADY ŘEŠENÍ LIKVIDACE DEŠŤOVÝCH VOD:

Níže uvedené schéma slouží pouze pro řešení se schváleným řízeným odtokem dešťových vod do kanalizační přípojky a kanalizace pro veřejnou potřebu.

Nadále trváme na likvidaci dešťových vod dle vyhlášky 501/2006 Sb. v platném znění, §20, odstavec 5), písmeno c):

c) vsakování nebo odvádění srážkových vod ze zastavěných ploch nebo zpevněných ploch, pokud se neplánuje jejich jiné využití; přitom musí být řešeno

1. **přednostně jejich vsakování**, v případě jejich možného smísení se závadnými látkami umístění zařízení k jejich zachycení, není-li možné vsakování,
2. jejich zadržování a regulované odvádění oddílnou kanalizací k odvádění srážkových vod do vod povrchových, v případě jejich možného smísení se závadnými látkami umístění zařízení k jejich zachycení, nebo
3. není-li možné oddělené odvádění do vod povrchových, pak jejich regulované vypouštění do jednotné kanalizace.

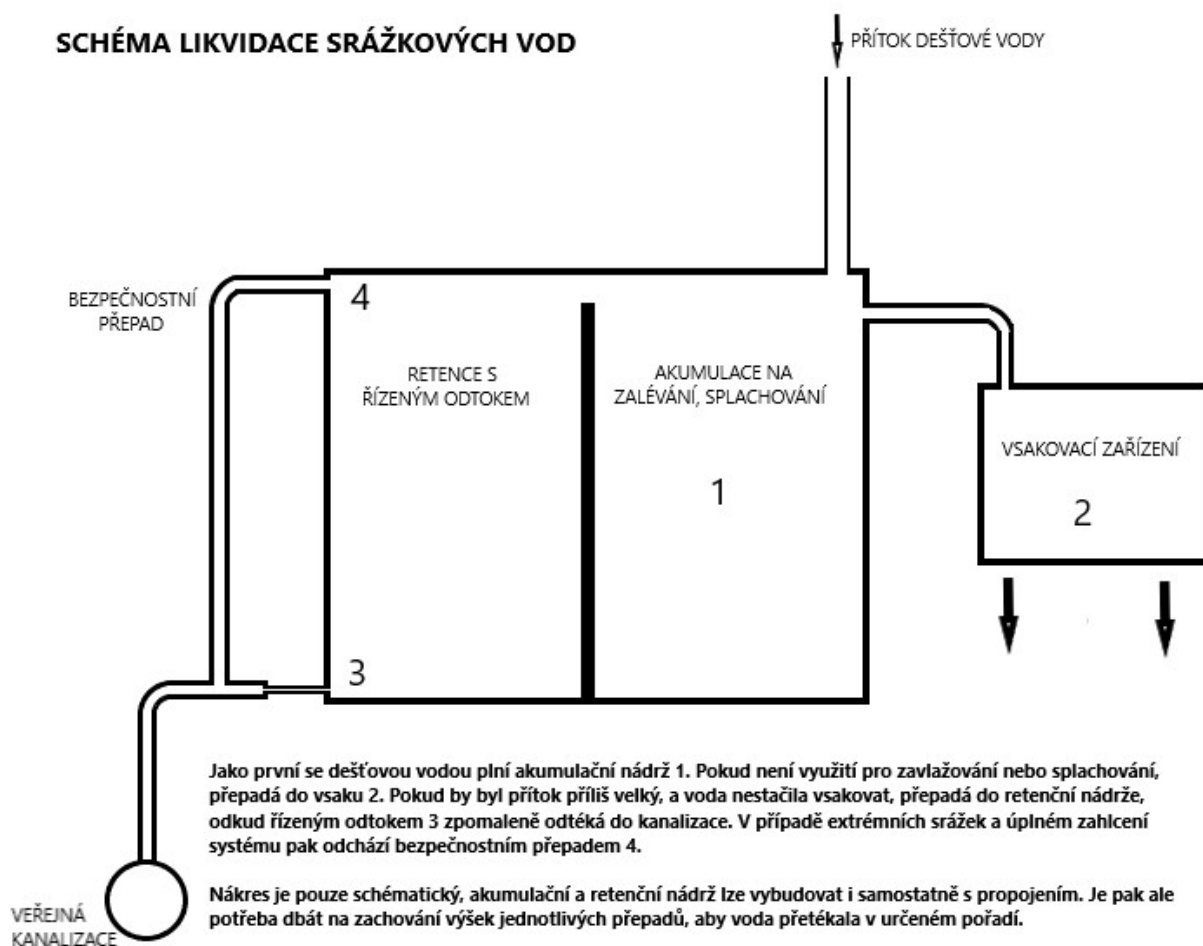

Upozorňujeme, že schválené řešení likvidace dešťových vod je vždy uvedeno u jednotlivých vyjádření v souhrnu informací.

LEGENDA:

NAVŘZENÉ OBJEKTY:

- jednotná gravitační kanalizace - otevřený výkop
- popis kanalizačních šachet
- ozn. poklop stan. dno (přítok)
- MAT - DN - SKLON - DÉLKA
- popis úseků potrubí
- kanalizační šachta betonová (plastová) prefabrikovaná DN 1000(600)
- připojení kanalizační přípojky - rozšířený výkop
- stávající kanalizační přípojky
- připojení uliční vpusti - rozšířený výkop
- stávající část potrubí uliční vpusti
- hranice staveniště
- příjezd a odjezd ze staveniště
- odvodňovací žlab
- stávající kanalizační potrubí - bude zalito

STÁVAJÍCÍ INŽENÝRSKÉ SÍTĚ:


- kanalizace jednotná (provozovatel SVK, a.s.)
- vodovod (provozovatel SVK, a.s.)
- elektro NN nadzemní (EG.D, a. s.)
- elektro NN podzemní (EG.D, a. s.)
- plynovod STL (GASNet, a.s.)
- sdělovací vedení podzemní (CETIN, a.s.)
- sdělovací vedení nadzemní (CETIN, a.s.)

POZNÁMKA:

Trasy stávajících inženýrských sítí jsou zakresleny na základě podkladů poskytnutých jejich správci. Zhotovitel stavby před zahájením stavby zajistí výtčení všech inženýrských sítí v prostoru staveniště jejich správci. V případě nutnosti ověř jejich polohu kopanými sondami.

Vzhledem k technickému stavu kanalizace není možné provést kamerovou prohlídku v celé dolce.V úseku mezi Š1 a Š2 je před započítím stavby nutné provést kamerovou prohlídku (po vybourání přítoku do stávající Š1) a ověřit zda jsou v úseku napojeny kanalizační přípojky.

SOUŘADNICOVÝ SYSTÉM: S-JTSK
VÝŠKOVÝ SYSTÉM: B. p. v.

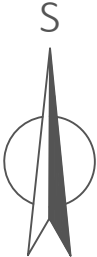

PARE č.

NÁZEV STAVBY

Uherské Hradiště, Jarošov, ul. Pod Kopcem - oprava kanalizace, stoka AXIlf

Dokumentace pro provádění stavby (DPS)

OBJEDNATEL

Slovácké vodárny a kanalizace, a.s.

Za Olšavkou 290, Sady

686 01 Uherské Hradiště

IČO: 49453866

ZHOTOVITEL

AquaSmart Solutions s.r.o.

Dvorského 38/20a

639 00 Brno

IČO: 09905260

info@aquasmart.cz

www.aquasmart.cz

ČÍSLO ZAKÁZKY

2025-02

DATUM

květen 2025

FORMAT

A3

MĚŘÍTKO

1:250

ČÍSLO VÝKRESU

C.3

MÍSTO STAVBY

Uherské Hradiště, ul. Pod Kopcem

VYPRACOVAL

Ing. Tomáš Sucháček, Ph.D.

ODPOVĚDNÝ PROJEKTANT

Ing. Tomáš Sucháček, Ph.D.

STAVEBNÍ OBJEKT

-

NÁZEV VÝKRESU

Koordináční situace

