


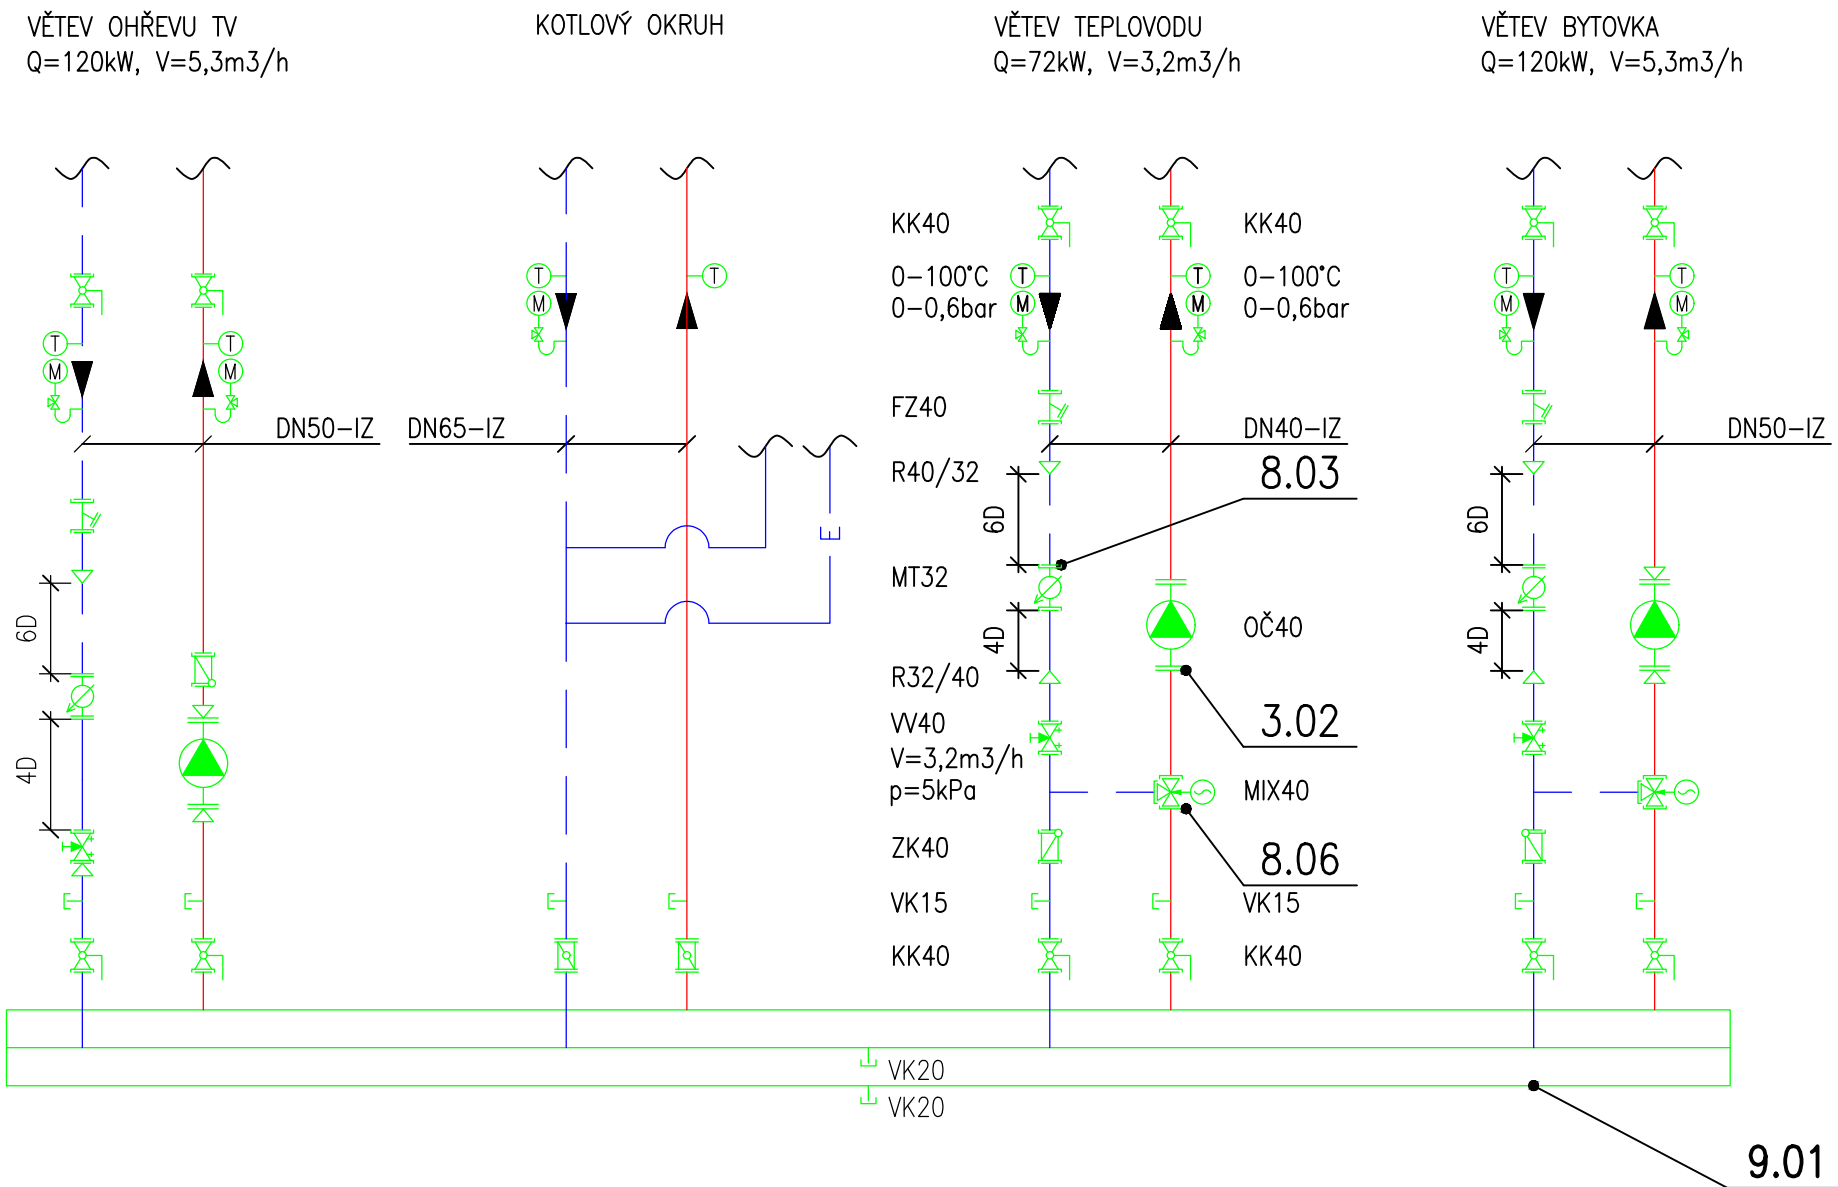

LEGENDA ZAŘÍZENÍ

Č.POZ.	POPIS POZICE	KS
3.02	OBĚHOVÉ ČERPADLO S ELEKTRONICKOU REGULACÍ OTÁČEK GRUNDFOS MAGNA3 40–60F, Q=5,3m3/h, h=3m, NAPÁJENÍ 230V/50Hz, DOD. KOTELNY	1
8.03	ULTRAZVUKOVÝ MĚŘIČ TEPLA SHARKY 775, DN32, Qp=6m3/h, VČETNĚ NAPÁJECÍHO MODULU 230V A MODULU M–BUS, DOD. KOTELNY	1
8.06	TŘÍCESTNÝ SMĚŠOVACÍ VENTIL DN40, VMB6, kVs=22m3/h, PN16, VČETNĚ ELEKTROMAGNETICKÉHO POHONU, OVLÁDÁNÍ 0–10V, DOD. KOTELNY	1
9.01	KOMBINOVANÝ ROZDĚLOVAČ A SBĚRAČ, DOD. KOTELNY	1

LEGENDA POTRUBÍ

	TOPNÁ VODA PŘÍVOD
	TOPNÁ VODA VRAT
	EXPANZNÍ POTRUBÍ

LEGENDA ARMATUR

	FZ	FILTR ZÁVITOVÝ
	W	VYVAŽOVACÍ VENTIL HYDROCONTROL ZÁVITOVÝ
	KK	KULOVÝ KOHOUT ZÁVITOVÝ
	UK	UZAVÍRACÍ KLAPKA PŘÍRUBOVÁ
	VK	VYPOUŠTĚCÍ KULOVÝ KOHOUT
	ZK	ZPĚTNÁ KLAPKA ZÁVITOVÁ
	MIX	TŘÍCESTNÁ SMĚŠOVACÍ ARMATURA ZÁVITOVÁ
	RV	DVOUCESTNÝ REGULAČNÍ VENTIL ZÁVITOVÝ
	MT	MĚŘIČ TEPLA ZÁVITOVÝ
		TEPLOMĚR 0–120°C
		TLAKOMĚR SE SPODNÍM PŘÍPOJ., (ROZSAH)
		VČ. KONDENZAČNÍ SMYČKY A TLAK. KOHOUTU

ZODPOV. PROJEKTANT	VYPRACOVAL	KONTROLOVAL	 TZ pro, s.r.o. Filipínského 55 615 00 Brno tzpro@tzpro.cz www.tzpro.cz KONCEPCE PROJEKCE INŽENÝRING	
ING. PAVEL BURIAN	ING. MAREK RUŠÍN	PAVEL HERMAN		
INVESTOR: OBEC DVORCE, IČO 00295973 NÁMĚSTÍ 13, 793 68 DVORCE				
AKCE: TEPLOVODNÍ PŘÍPOJKA PRO OBJEKT TURISTCENTRA, DVORCE			DATUM	09/2022
			STUPEŇ	DPS
			FORMÁT	2xA4
			Č. ZAKÁZKY	012c/2022
PROFESE: TRUBNÍ ROZVODY			MĚŘÍTKO:	Č.VÝKRESU:
OBSAH: TOPNÁ VĚTEV TEPLOVODU V KOTELNĚ			—	D.2.1—b02