


LEGENDA POTRUBÍ

-
-
-
-
-
-
-
- TOPNÁ VODA PŘÍVOD – PŘEDIZOLOVANÉ POTRUBÍ
- TOPNÁ VODA VRAT – PŘEDIZOLOVANÉ POTRUBÍ
- EXPANZNÍ POTRUBÍ – DODÁVKA KOTELNA
- STUDENÁ PITNÁ VODA – DODÁVKA KOTELNA
- TEPLÁ VODA – DODÁVKA KOTELNA
- CIRKULACE TEPLÉ VODY – DODÁVKA KOTELNA

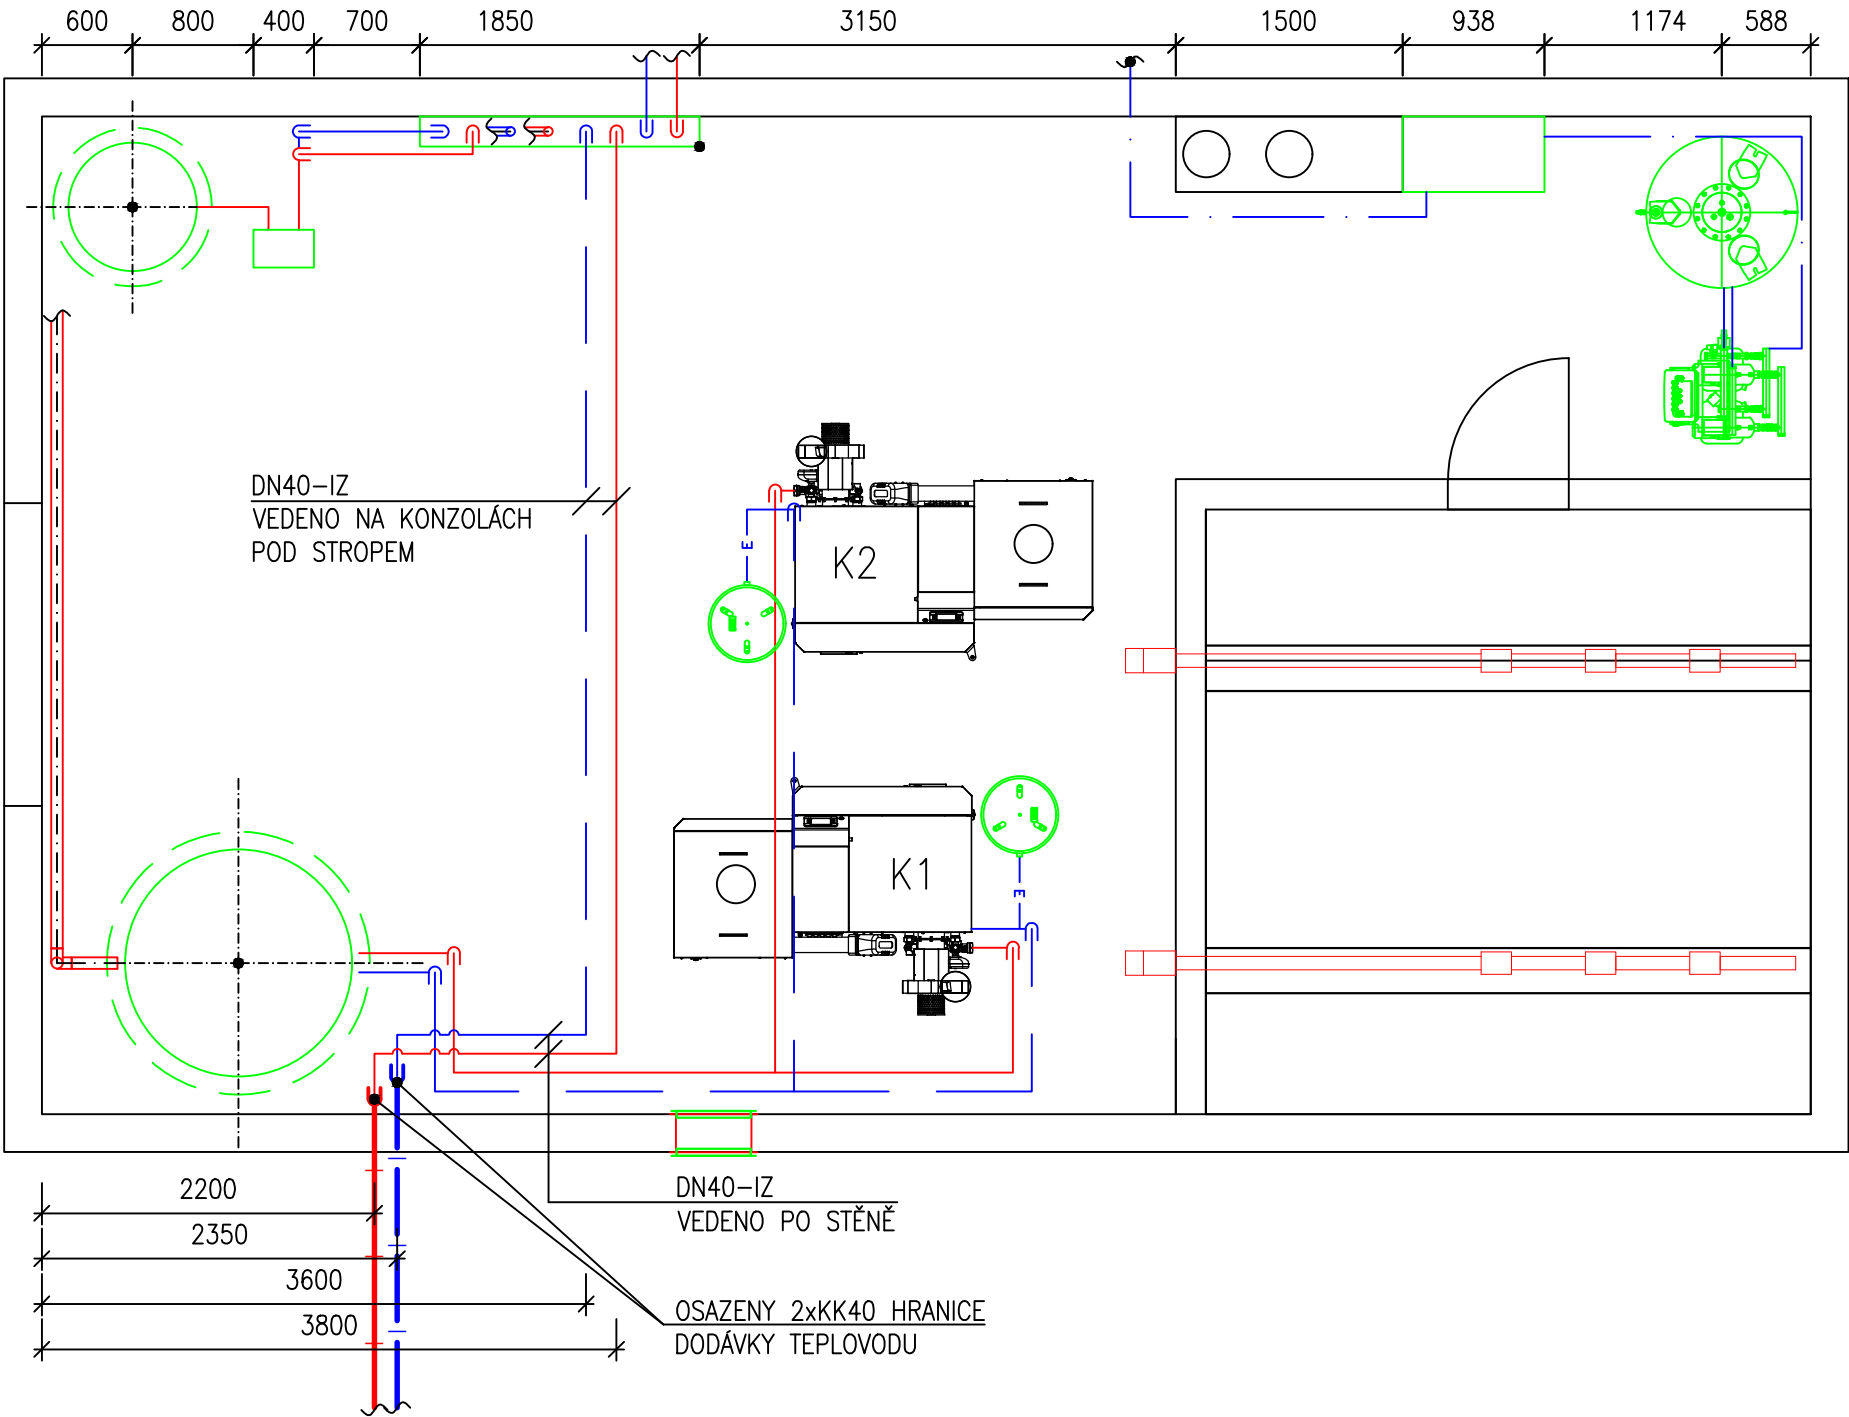

POZNÁMKA

– TECHNOLOGIE KOTELNY JE SOUČÁSTÍ PROJEKTU 12b/2022. V PŘÍPADĚ NEJASNOSTÍ JE NUTNÉ KONTAKTOVAT ZPRACOVATELE PD KOTELNY: TZ pro, s.r.o.

ZODPOV. PROJEKTANT	VYPRACOVAL	KONTROLOVAL	 TZ pro, s.r.o. Filipinského 55 615 00 Brno tzpro@tzpro.cz www.tzpro.cz KONCEPCE PROJEKCE INŽENÝRING	
ING. PAVEL BURIAN	ING. MAREK RUŠIN	PAVEL HERMAN		
INVESTOR: OBEC DVORCE, IČO 00295973 NÁMĚSTÍ 13, 793 68 DVORCE				
AKCE: TEPLOVODNÍ PŘÍPOJKA PRO OBJEKT TURISTCENTRA, DVORCE	DATUM	09/2022		
	STUPEŇ	DPS		
	FORMÁT	3x A4		
	Č. ZAKÁZKY	012c/2022		
PROFESE: TECHNOLOGIE	MĚŘITKO:	Č.VÝKRESU:		
OBSAH: PŮDORYS KOTELNY	—	D.2.1—b06		