
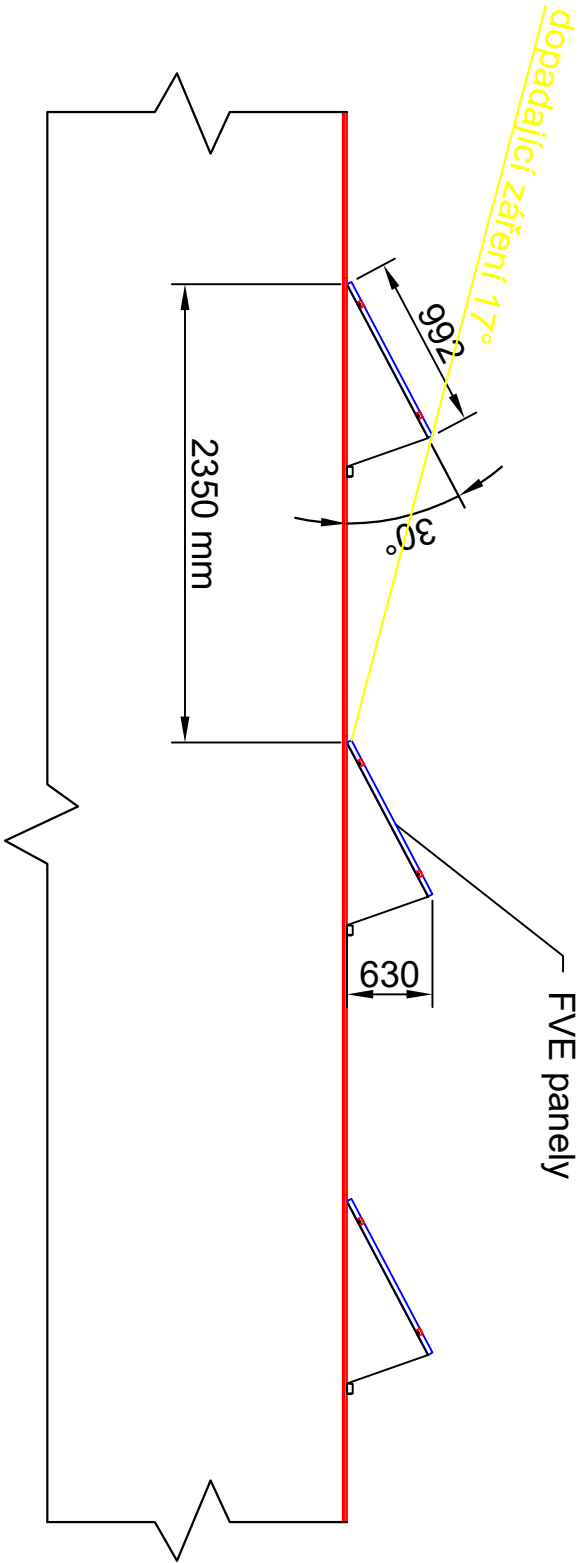
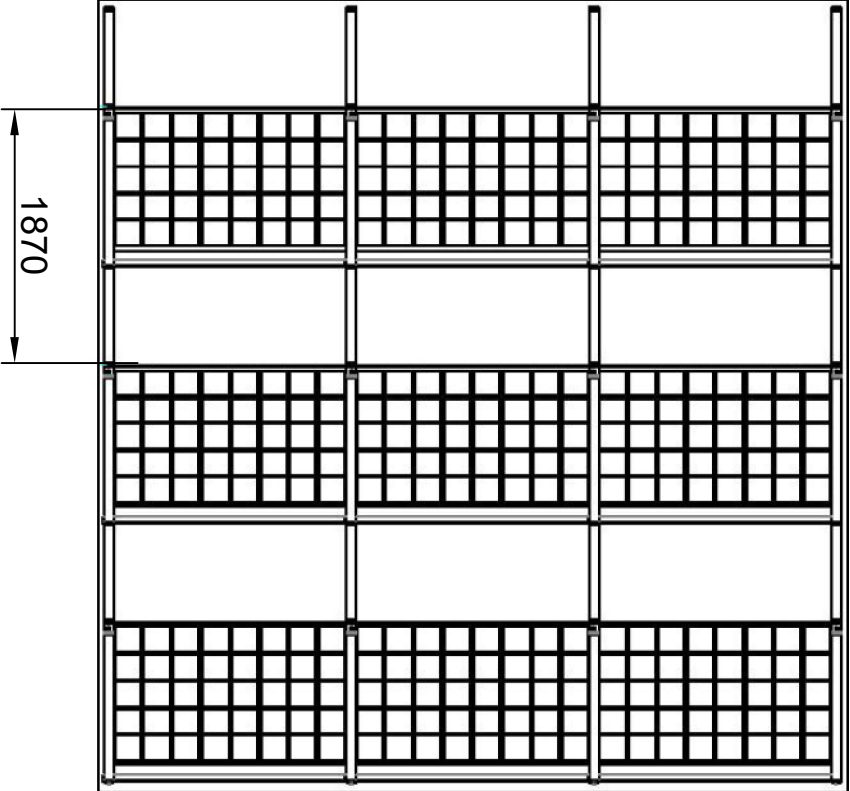


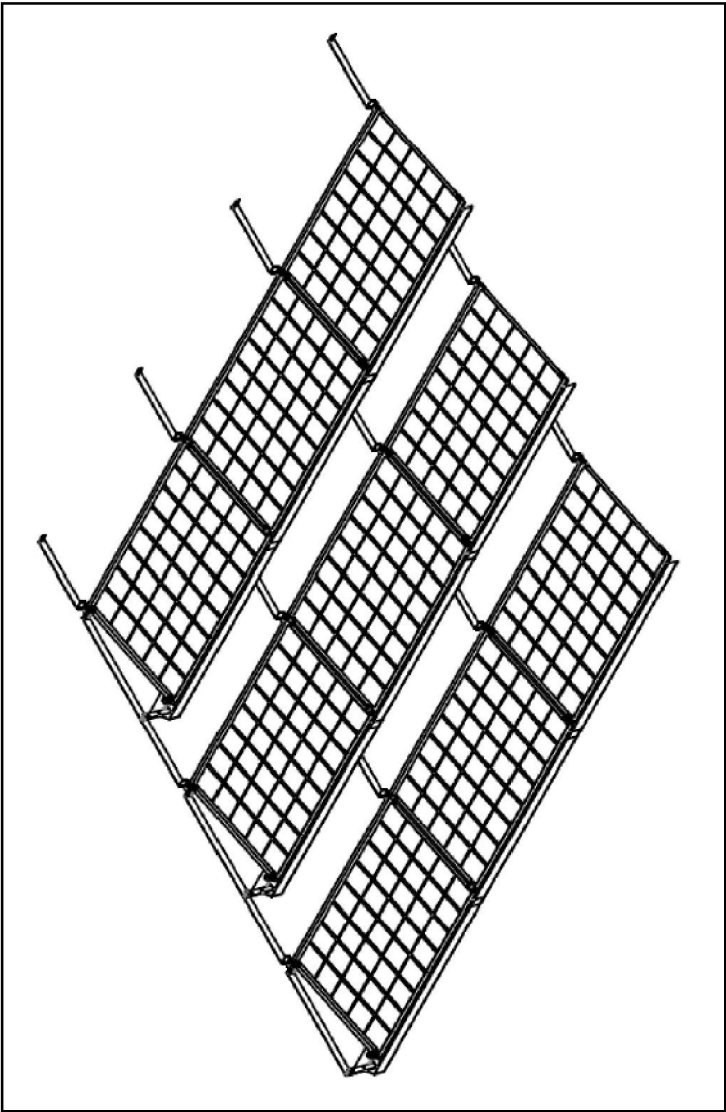

- Poznámka:
- sklon 30° vůči střešní konstrukci
 - rozestupy řad standardně 2,35 m
 - orientace "naležato"

ZODP. PROJEKTANT	AUTORIZOVANÝ ING.	VYPRACOVAL	KRESLIL		
Petr Jiroudek		Martin Ryba	Martin Ryba		
MÍSTO STAVBY: Stožická 1014, Vodňany			KRAJ: Jihočeský	Zakázkové č.	03-08-04
STAVEBNÍK: ZDRUOP s.r.o., Stožická 1014, 389 01 Vodňany				Stupeň PD:	DPS + DPS
FVE ZDRUOP - 67,10 kWp				Datum:	03/2018
				Formát:	1xA3
				Měřítko:	
Konstrukce FVE				-	Výkres číslo: 07