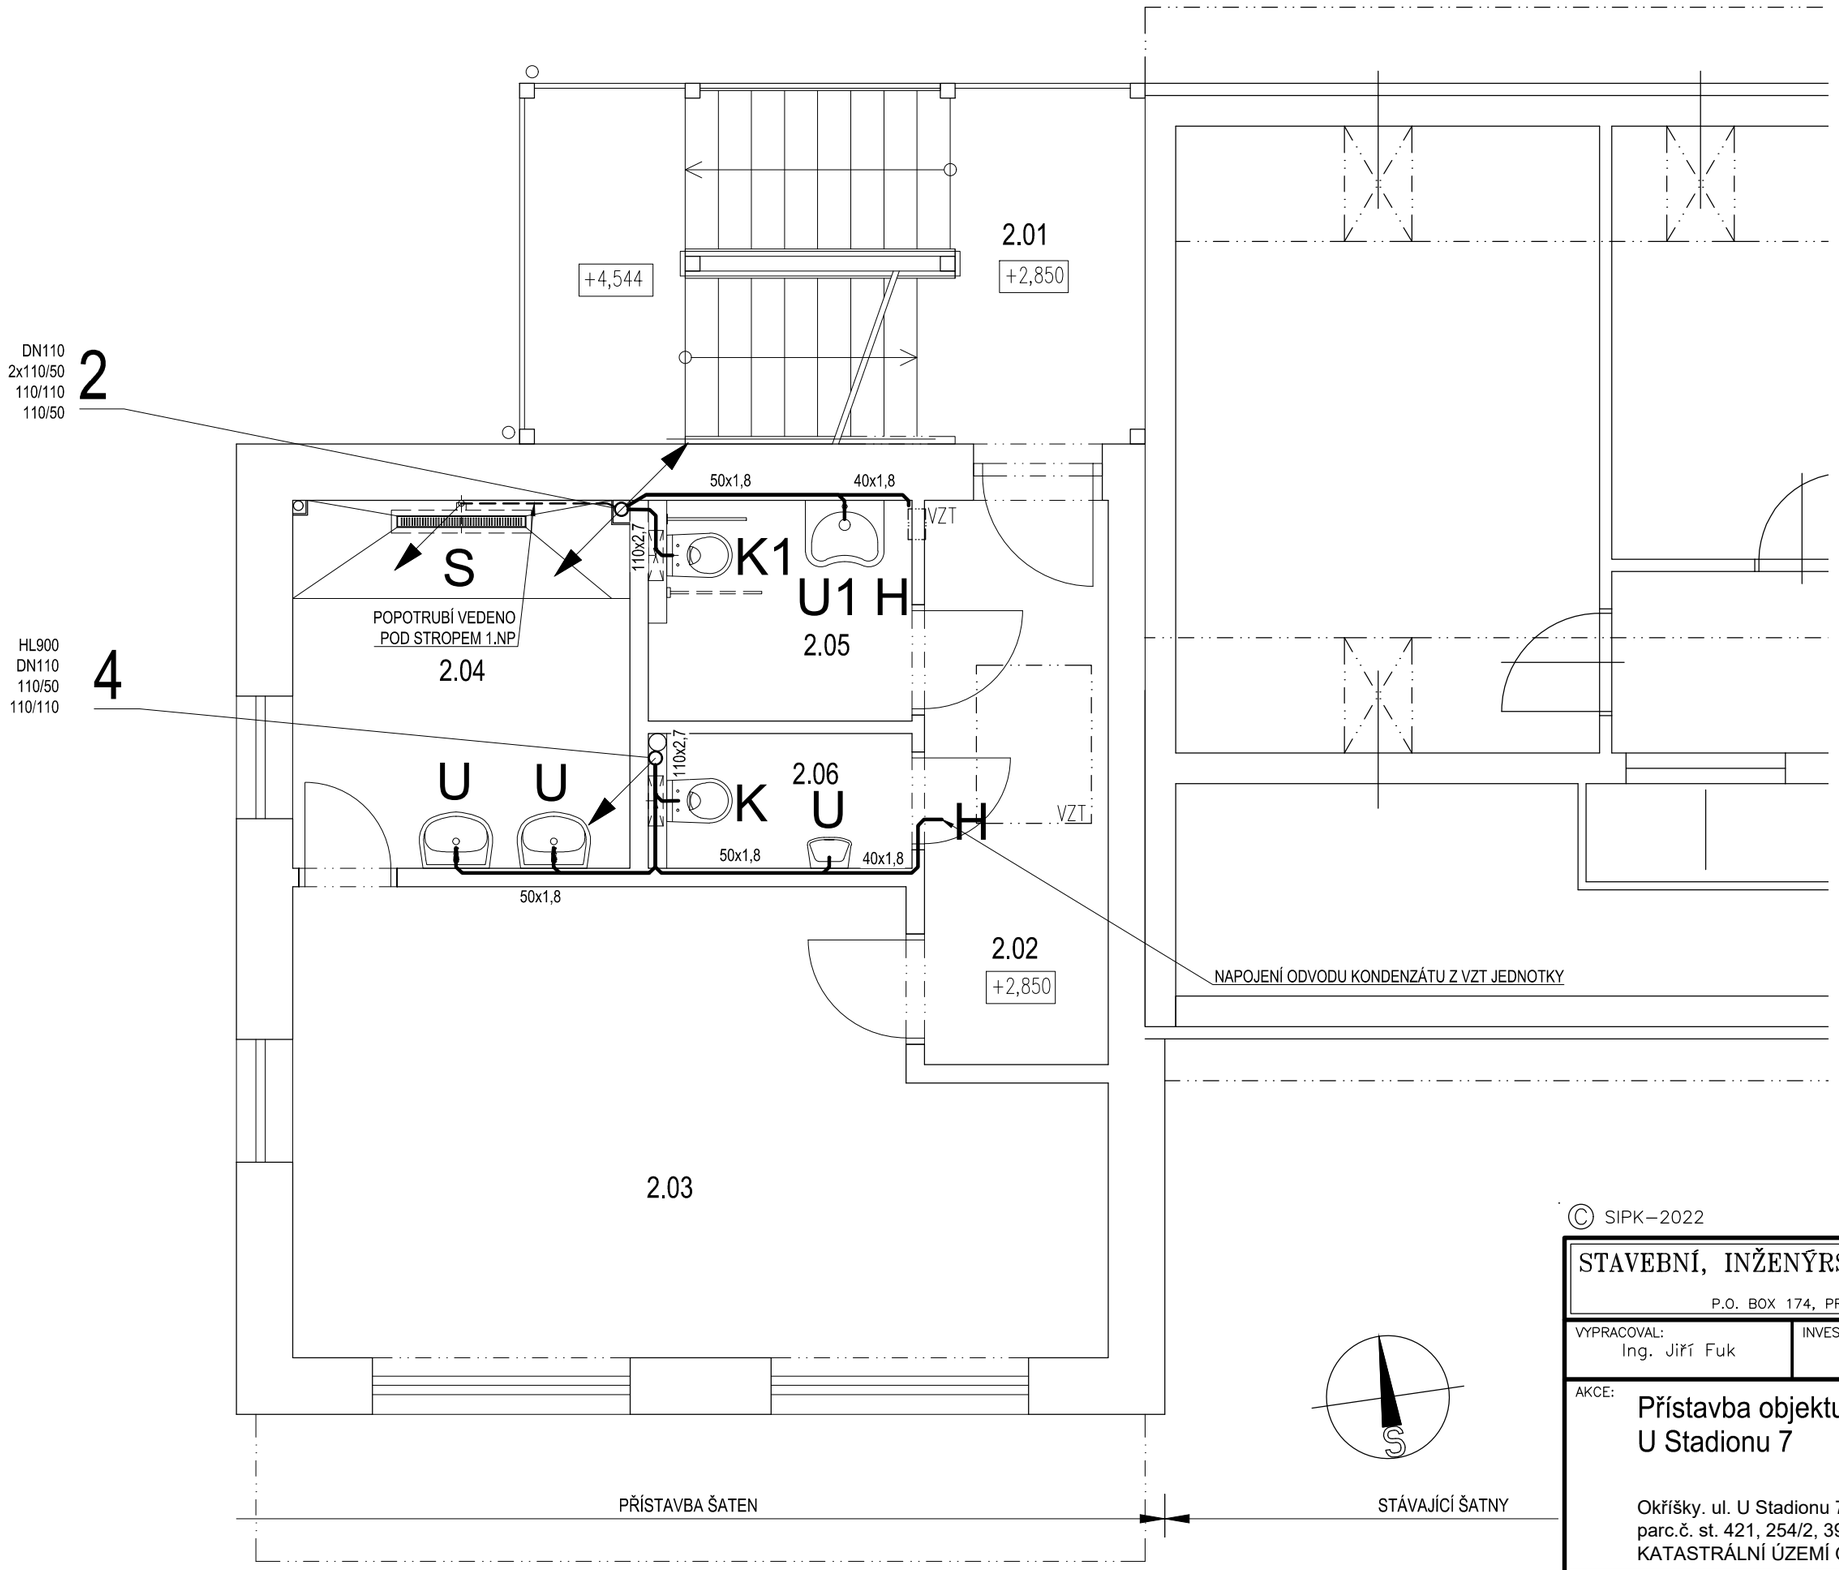

LEGENDA MÍSTNOSTÍ

OZN.	MÍSTNOST	PLOCHA [M²]
2.01	VENKOVNÍ SCHODIŠTĚ	12,10
2.02	CHODBA	7,10
2.03	KABINA ŽÁKŮ	22,90
2.04	SPRCHY	8,50
2.05	WC IMOBILNÍ	3,90
2.06	WC	2,35

LEGENDA:

TRUBKY HT DLE POPSANÝCH PROFILŮ
TRUBKY KG DLE POPSANÝCH PROFILŮ

U — **PŘIPOJENÍ UMYVADLA - DN50**
Keramické umyvadlo standard
SIFON DN40

U1 — **PŘIPOJENÍ UMYVADLA - DN50**
Keramické umyvadlo. Podomítkový systém
SIFON PODOMÍTKOVÝ BEZBARIÉR. DN40

K — **PŘIPOJENÍ KLOZETU - DN110**
WC mísa závěsná
Podomítkový systém s přísl. a nádržkou

K1 — **PŘIPOJENÍ KLOZETU - DN110**
WC mísa závěsná bezbariérová
Podomítkový systém s přísl. a nádržkou

D — **PŘIPOJENÍ DŘEZU**
Dřez s okapem
SIFON DN50

Pr — **PŘIPOJENÍ SIFONU POD OMÍTKU**
Podomítková zápachová uzávěrka pro pračku
(U zásobníku TV DN32 se záp. uzávěrkou a kuličkou)

S — **PŘIPOJENÍ SPRCHY**
SPRCHOVÝ ŽLAB – mechanicky čistitelný zápach. uzávěr s vysokým průtokem a nerez antivandal mřížkou

Výl — **PŘIPOJENÍ VÝLEVKY - DN110**
ZÁVĚSNÁ VÝLEVKA S PLASTOVOU MŘÍŽÍ
Podomítkový systém s příslušenstvím

G — **Podlahová vpust - DN50**
se zápach. uzávěrem (typ fungujícíi bez vody v sifonu), nerez rámeček a mřížka 121x121mm

H — **PŘIPOJENÍ SIFONU POD OMÍTKU**
Podomítková zápachová uzávěrka
Kondenzační sifon. Připojení DN40

POZNÁMKA:
TYPY ZAŘIZOVACÍCH PŘEDMĚTŮ UPŘESNÍ INVESTOR
Napojení zařizovacích předmětů bude provedeno podle dokumentace skutečně dodaných zařízení.

© SIPK–2022

STAVEBNÍ, INŽENÝRSKÁ A PROJEKTOVÁ KANCELÁŘ ING. JOSEF FUK
IČO:10159631, DIČ:CZ5601161170
P.O. BOX 174, PRAHA 6, 160 00, TEL.: +420 233325637, E–mail: sipk–fuk@sipk.cz

VYPRACOVAL: Ing. Jiří Fuk

INVESTOR: SK Huhtamaki Okříšky, z.s.
U Stadionu 7
675 21 Okříšky

AKCE: Přístavba objektu šaten a zázemí SK Okříšky
U Stadionu 7

Okříšky. ul. U Stadionu 7
parc.č. st. 421, 254/2, 395/11, 235/13, 235/1, k.ú. Okříšky
KATASTRÁLNÍ ÚZEMÍ OKŘÍŠKY

ČÍSLO ZAKÁZKY:	F–2325/2022
DATUM:	09/2022
FORMÁT:	2x A4
DRUH PD:	DSP+DPS
MĚŘÍTKO:	1:50
DÍL:	D.1.4.A1 - ZTI - VNITŘNÍ KANALIZACE, VNITŘNÍ VODOVOD
DÍL:	D.1.4.A1
Č. VÝKRESU:	5

OBSAH: VNITŘNÍ KANALIZACE
PŮDORYS 2.NP