


POVRCH	Zeleň	Objekt šaten	Zpevněná plocha
POZ. Č.	254/2		

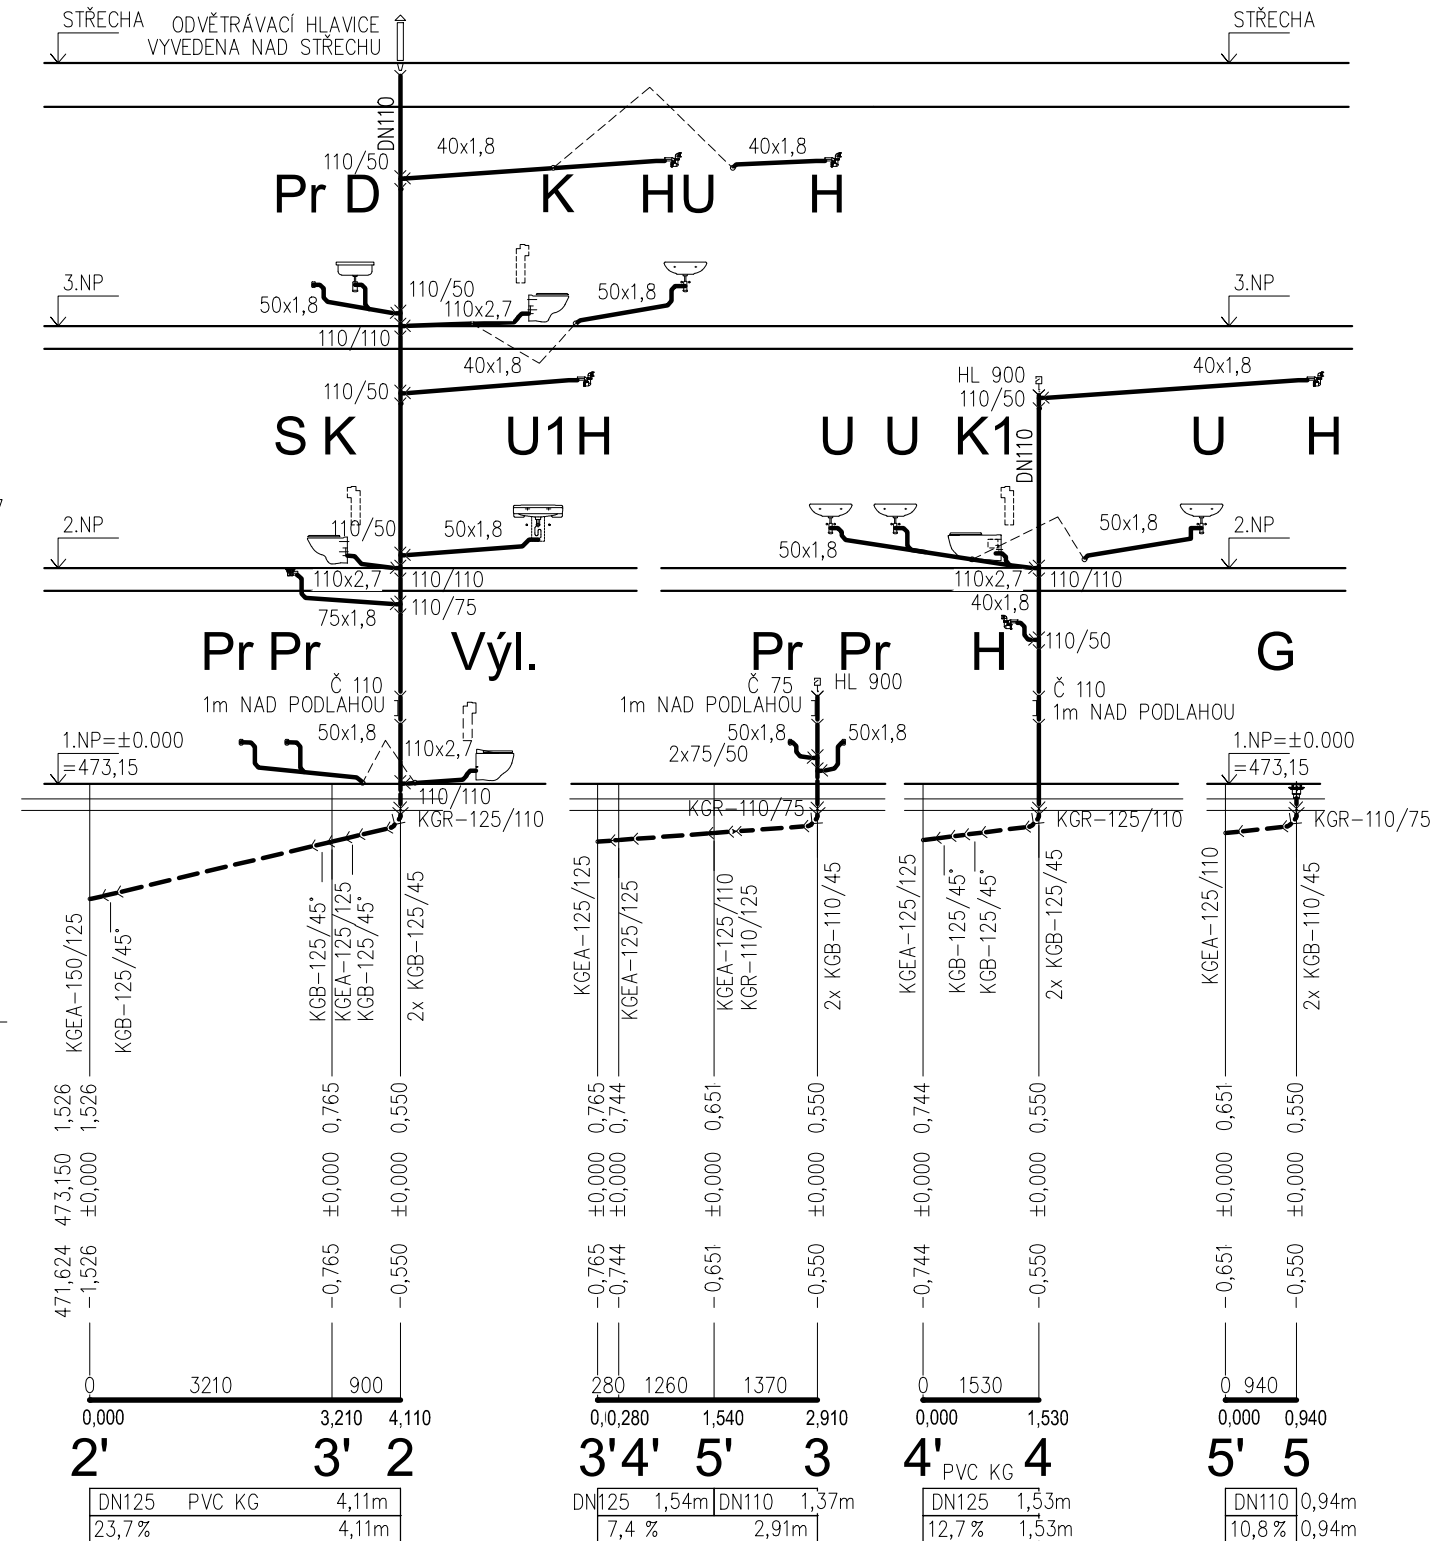

© SIPK-2022

STAVEBNÍ, INŽENÝRSKÁ A PROJEKTOVÁ KANCELÁŘ ING. JOSEF FUK

IČO:10159631, DIČ:CZ5601161170

P.O. BOX 174, PRAHA 6, 160 00, TEL.: +420 233325637, E-mail: sipk-fuk@sipk.cz

VYPRACOVAL:
Ing. Jiří Fuk

INVESTOR:	SK Huhtamaki Okříšky, z.s. U Stadionu 7 675 21 Okříšky
-----------	--

AKCE: Přístavba objektu šaten a zázemí SK Okříšky
U Stadionu 7

ČÍSLO ZAKÁZKY:

F-2325/2022

DATUM:	09/2022
--------	---------

FORMÁT:	2x A4
---------	-------

DRUH PD:	DSP+DPS
----------	---------

MĚŘÍTKO:	1:100
----------	-------

DÍL: D.1.4.A1 - ZTI - VNITŘNÍ KANALIZACE, VNITŘNÍ VODOVOD

DÍL:	Č. VÝKRESU
------	------------

OBSAH: VNITŘNÍ KANALIZACE
PODÉLNÉ ŘEZY SPLAŠKOVÉ KANALIZACE

D.1.4.A1

7