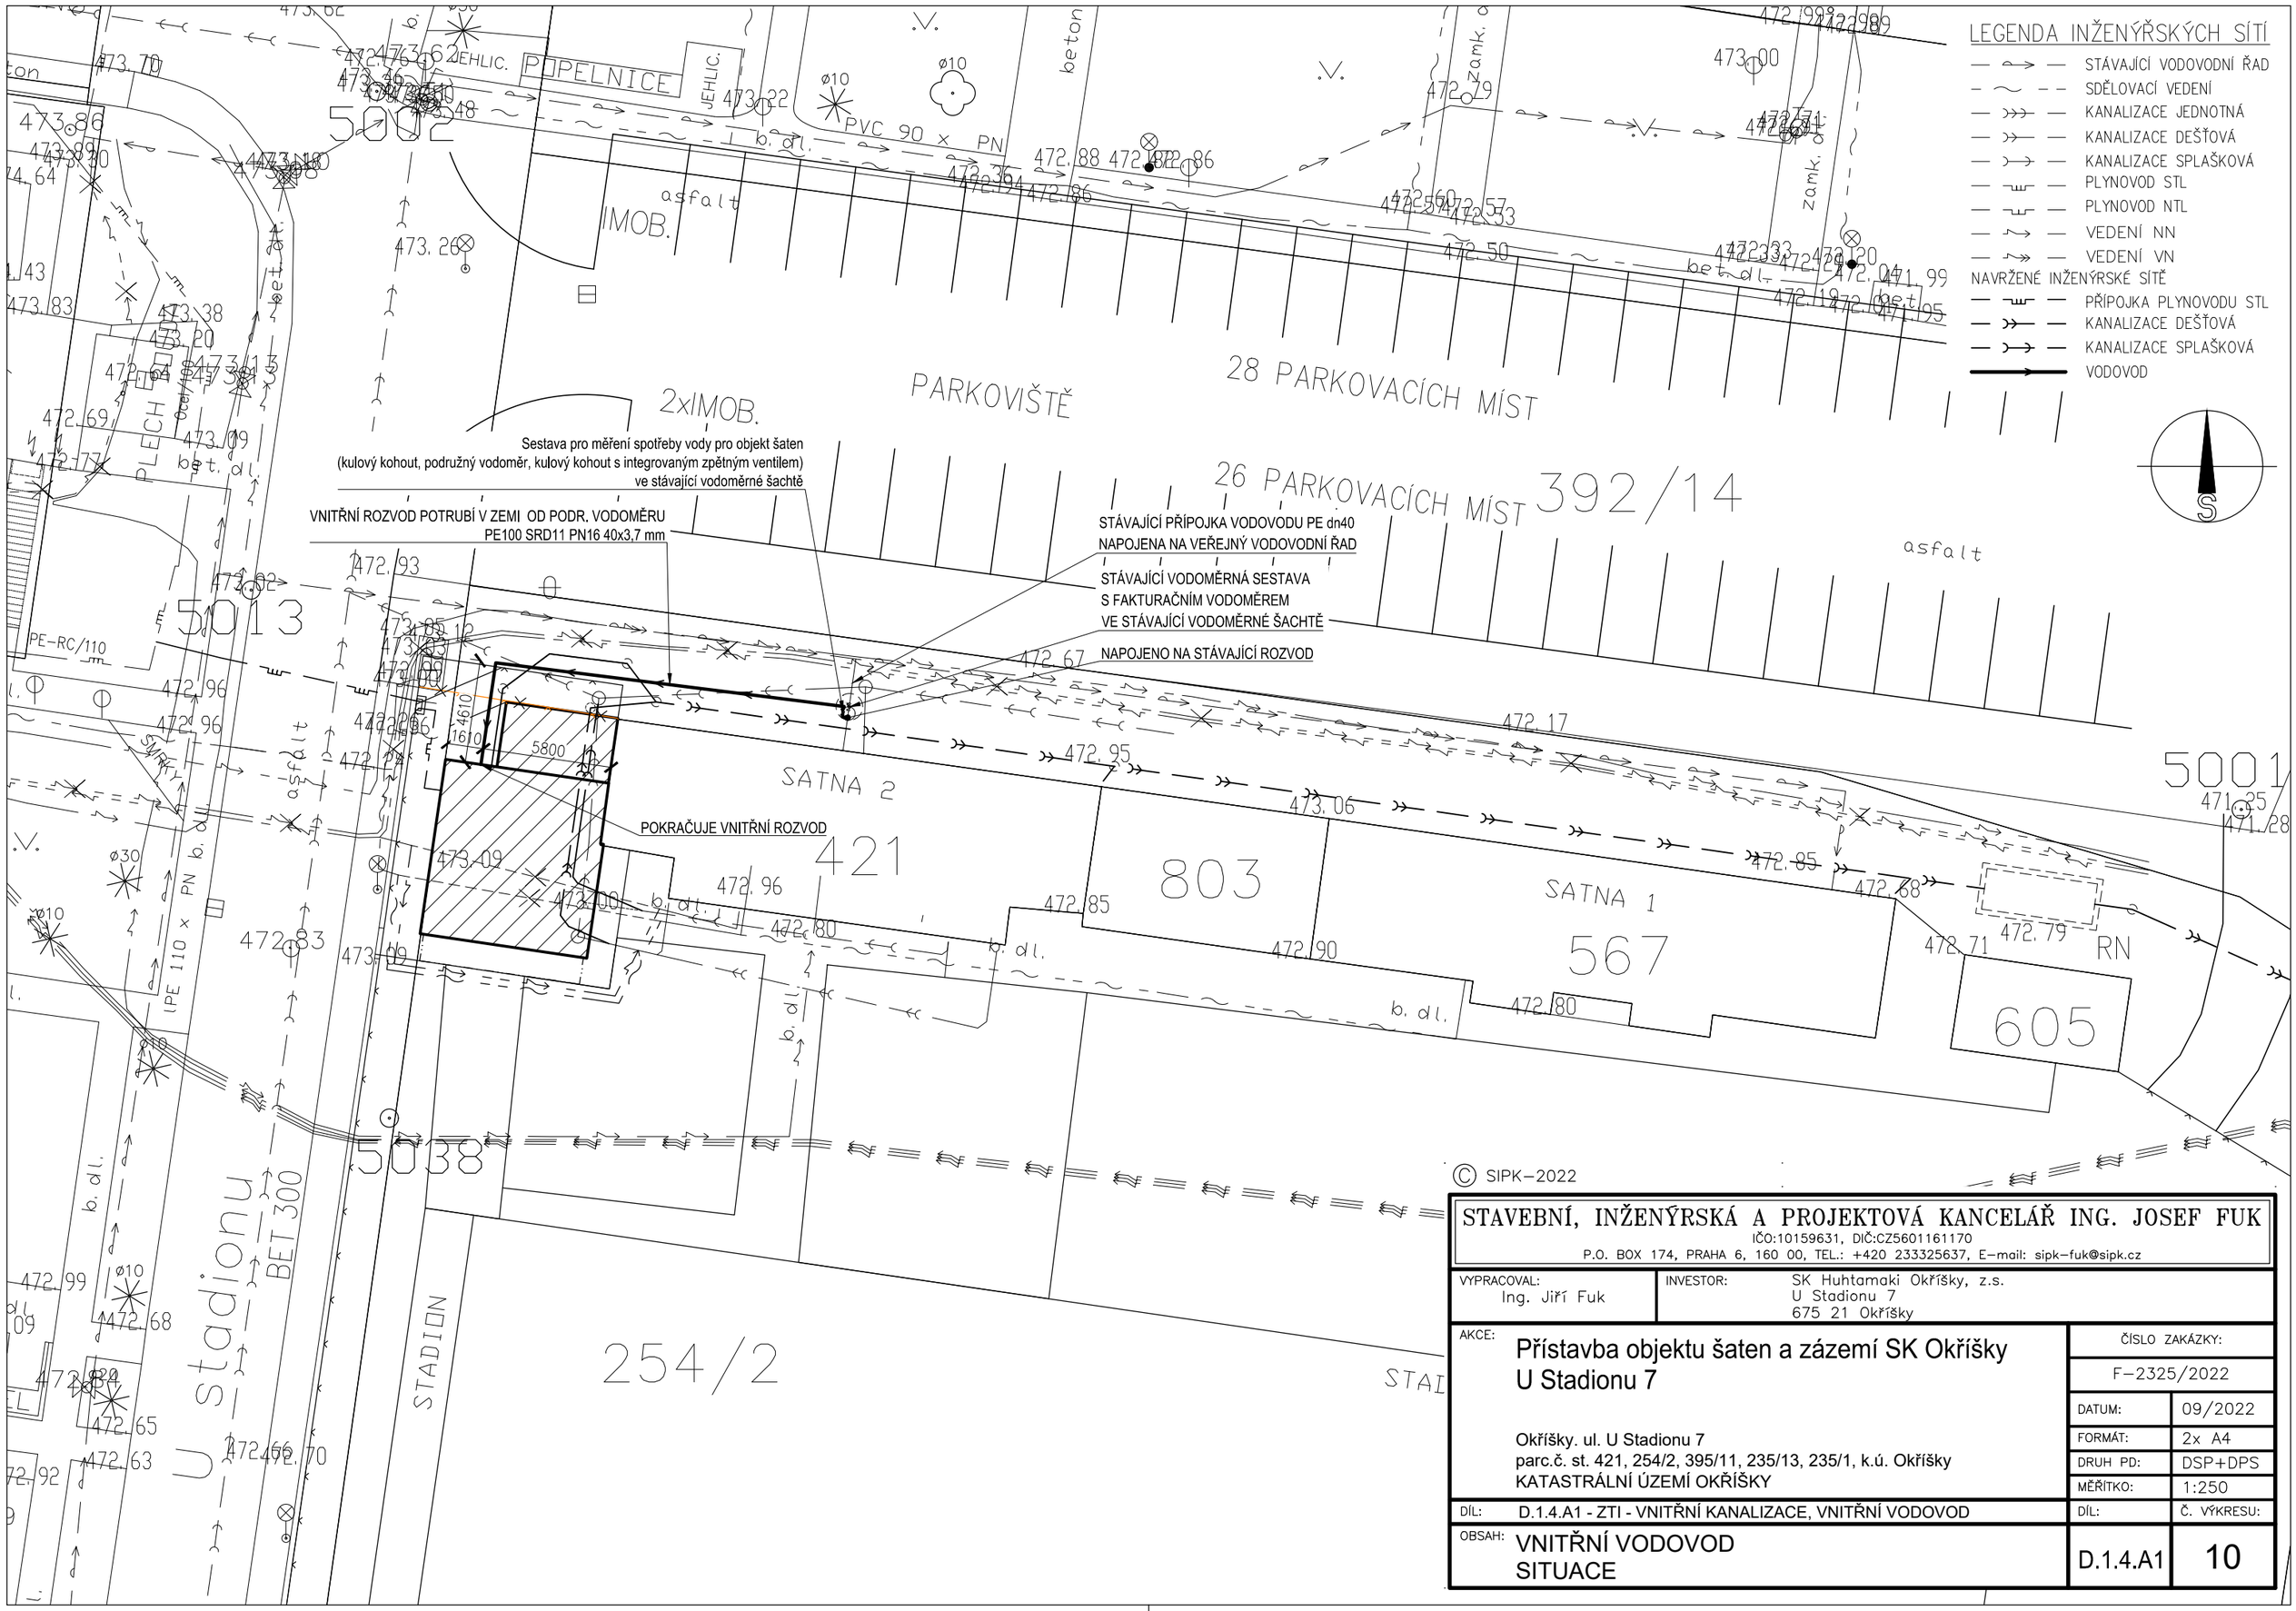

© SIPK–2022

STAVEBNÍ, INŽENÝRSKÁ A PROJEKTOVÁ KANCELÁŘ ING. JOSEF FUK
IČO:10159631, DIČ:CZ5601161170
P.O. BOX 174, PRAHA 6, 160 00, TEL.: +420 233325637, E–mail: sipk–fuk@sipk.cz

VYPRACOVAL: Ing. Jiří Fuk	INVESTOR: SK Huhtamaki Okříšky, z.s. U Stadionu 7 675 21 Okříšky		
AKCE: Přístavba objektu šaten a zázemí SK Okříšky U Stadionu 7		ČÍSLO ZAKÁZKY:	F–2325/2022
Okříšky. ul. U Stadionu 7 parc.č. st. 421, 254/2, 395/11, 235/13, 235/1, k.ú. Okříšky KATASTRÁLNÍ ÚZEMÍ OKŘÍŠKY		DATUM:	09/2022
		FORMÁT:	2x A4
		DRUH PD:	DSP+DPS
		MĚŘÍTKO:	1:250
DÍL: D.1.4.A1 - ZTI - VNITŘNÍ KANALIZACE, VNITŘNÍ VODOVOD		DÍL:	Č. VÝKRESU:
OBSAH: VNITŘNÍ VODOVOD SITUACE		D.1.4.A1	10