


PODÉLNÝ ŘEZ VODOVODNÍM POTRUBÍM


1:100

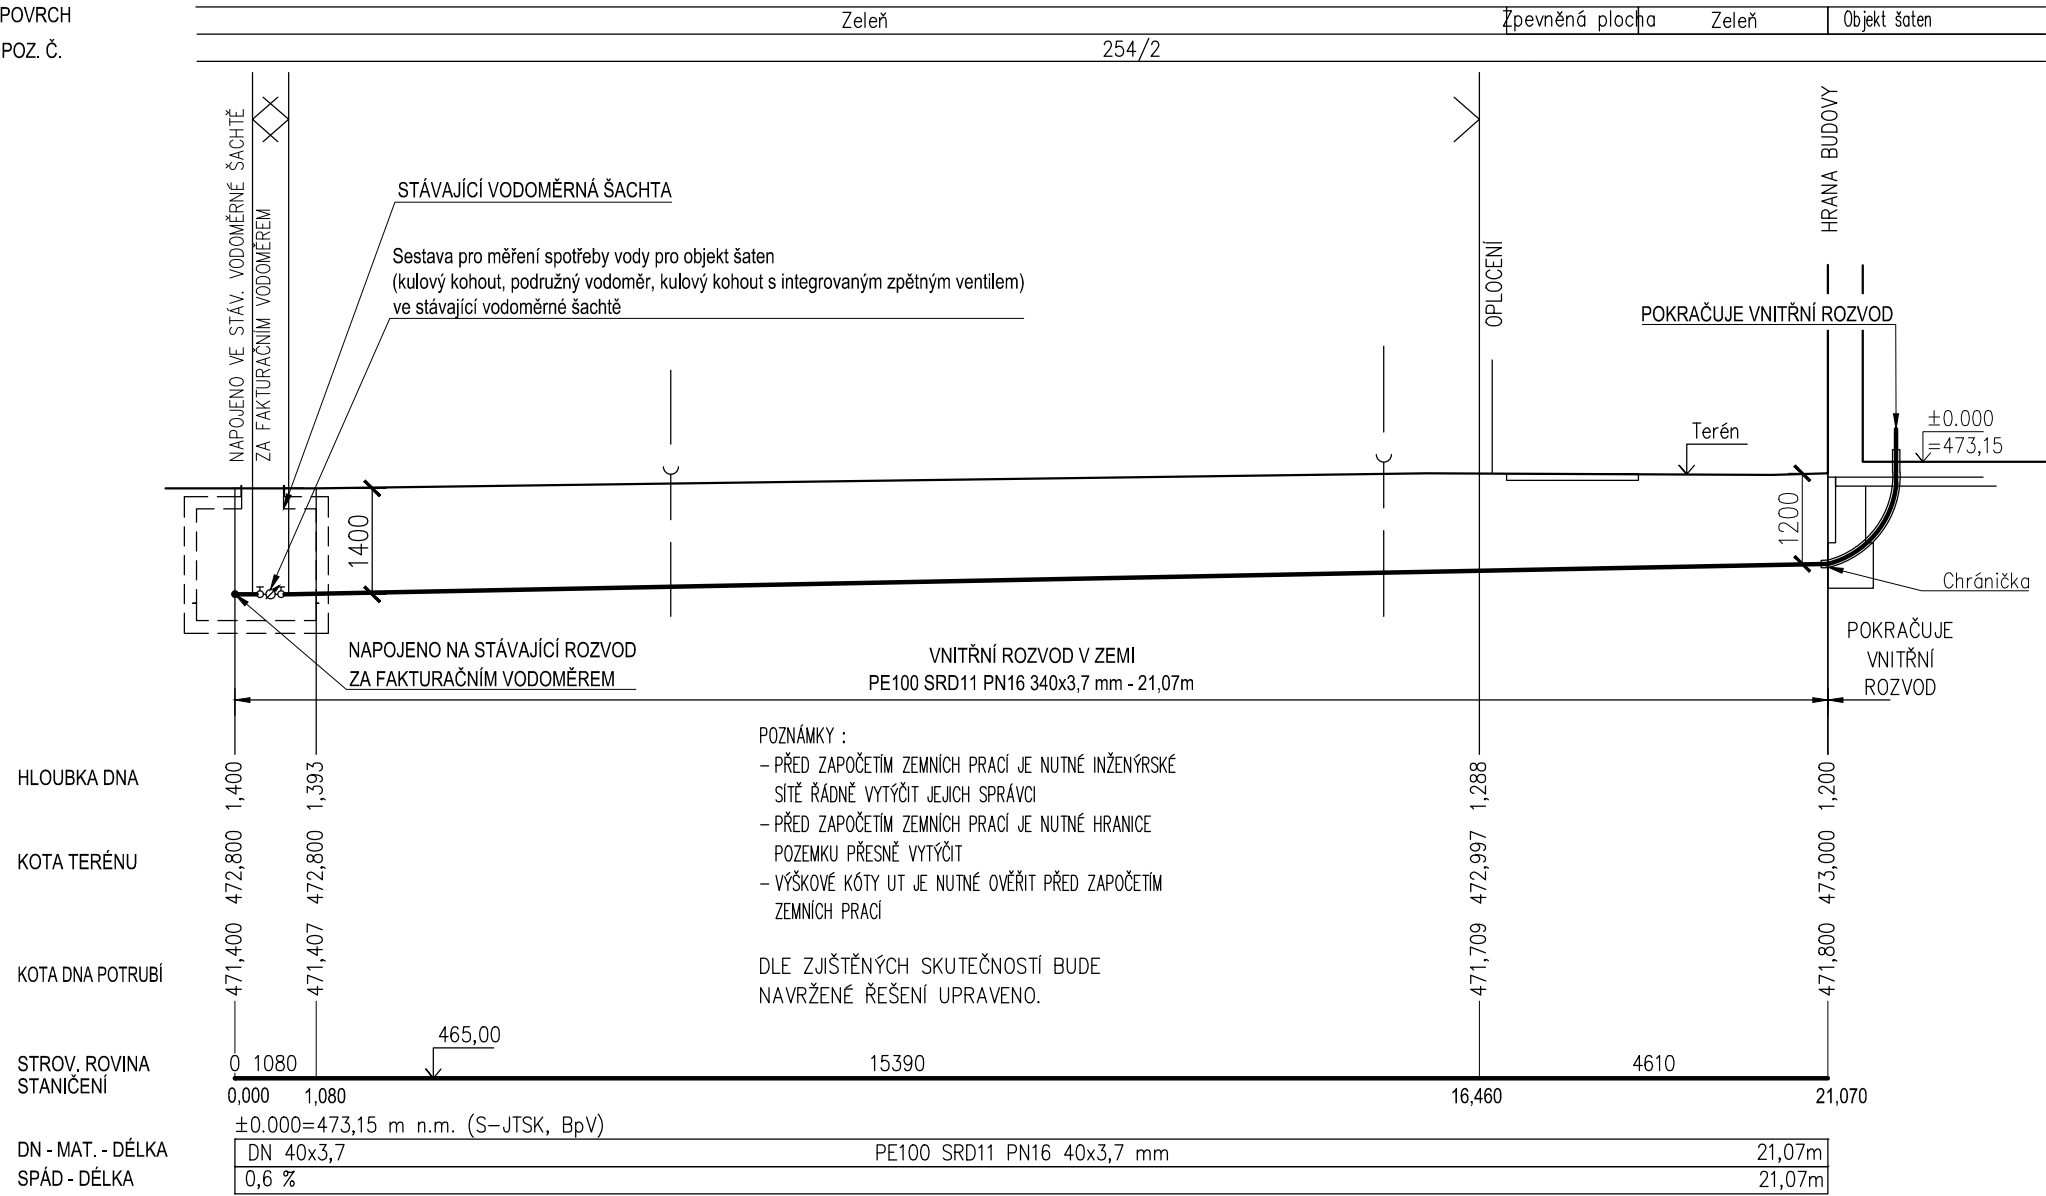

PŘÍČNÝ ŘEZ VODOVODNÍM POTRUBÍM

V PAŽENÉM VÝKOPU

MĚŘ.: 1:25

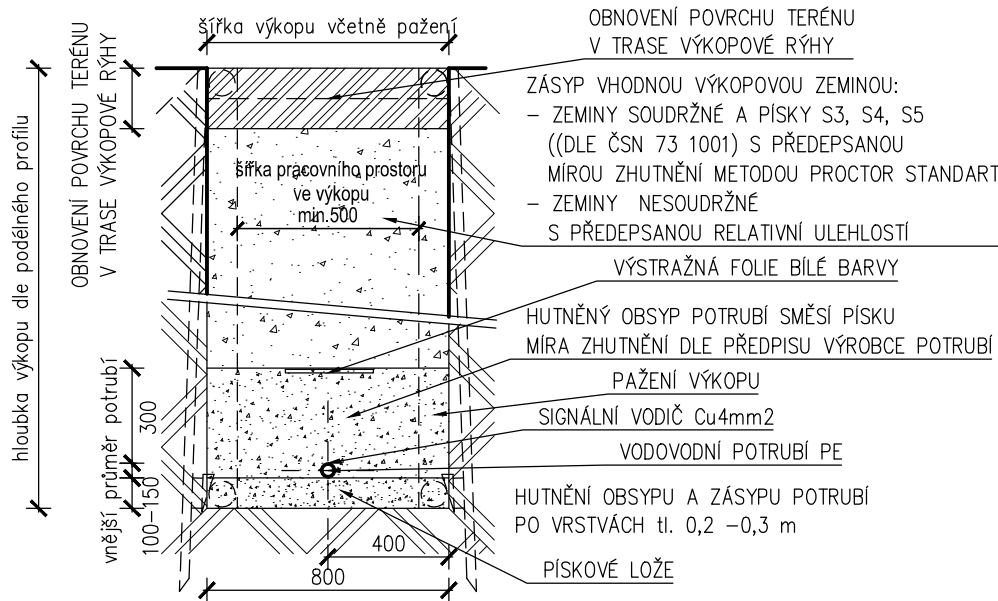

© SIPK–2022

STAVEBNÍ, INŽENÝRSKÁ A PROJEKTOVÁ KANCELÁŘ ING. JOSEF FUK			
IČO:10159631, DIČ:CZ5601161170			
P.O. BOX 174, PRAHA 6, 160 00, TEL.: +420 233325637, E-mail: sipk-fuk@sipk.cz			
VYPRACOVAL: Ing. Jiří Fuk	INVESTOR: SK Huhtamaki Okříšky, z.s. U Stadionu 7 675 21 Okříšky		
AKCE: Přístavba objektu šaten a zázemí SK Okříšky U Stadionu 7			ČÍSLO ZAKÁZKY: F–2325/2022
Okříšky, ul. U Stadionu 7 parc.č. st. 421, 254/2, 395/11, 235/13, 235/1, k.ú. Okříšky KATASTRÁLNÍ ÚZEMÍ OKŘÍŠKY			DATUM: 09/2022
DÍL: D.1.4.A1 - ZTI - VNITŘNÍ KANALIZACE, VNITŘNÍ VODOVOD			FORMÁT: 2x A4
OBSAH: VNITŘNÍ VODOVOD PODÉLNÝ ŘEZ, PŘÍČNÝ ŘEZ			DRUH PD: DSP+DPS
			MĚŘITKO: 1:100, 1:25
			DÍL: Č. VÝKRESU:
			D.1.4.A1
			11