



SCHEMA SESTAVY PLYNOMĚRU G4

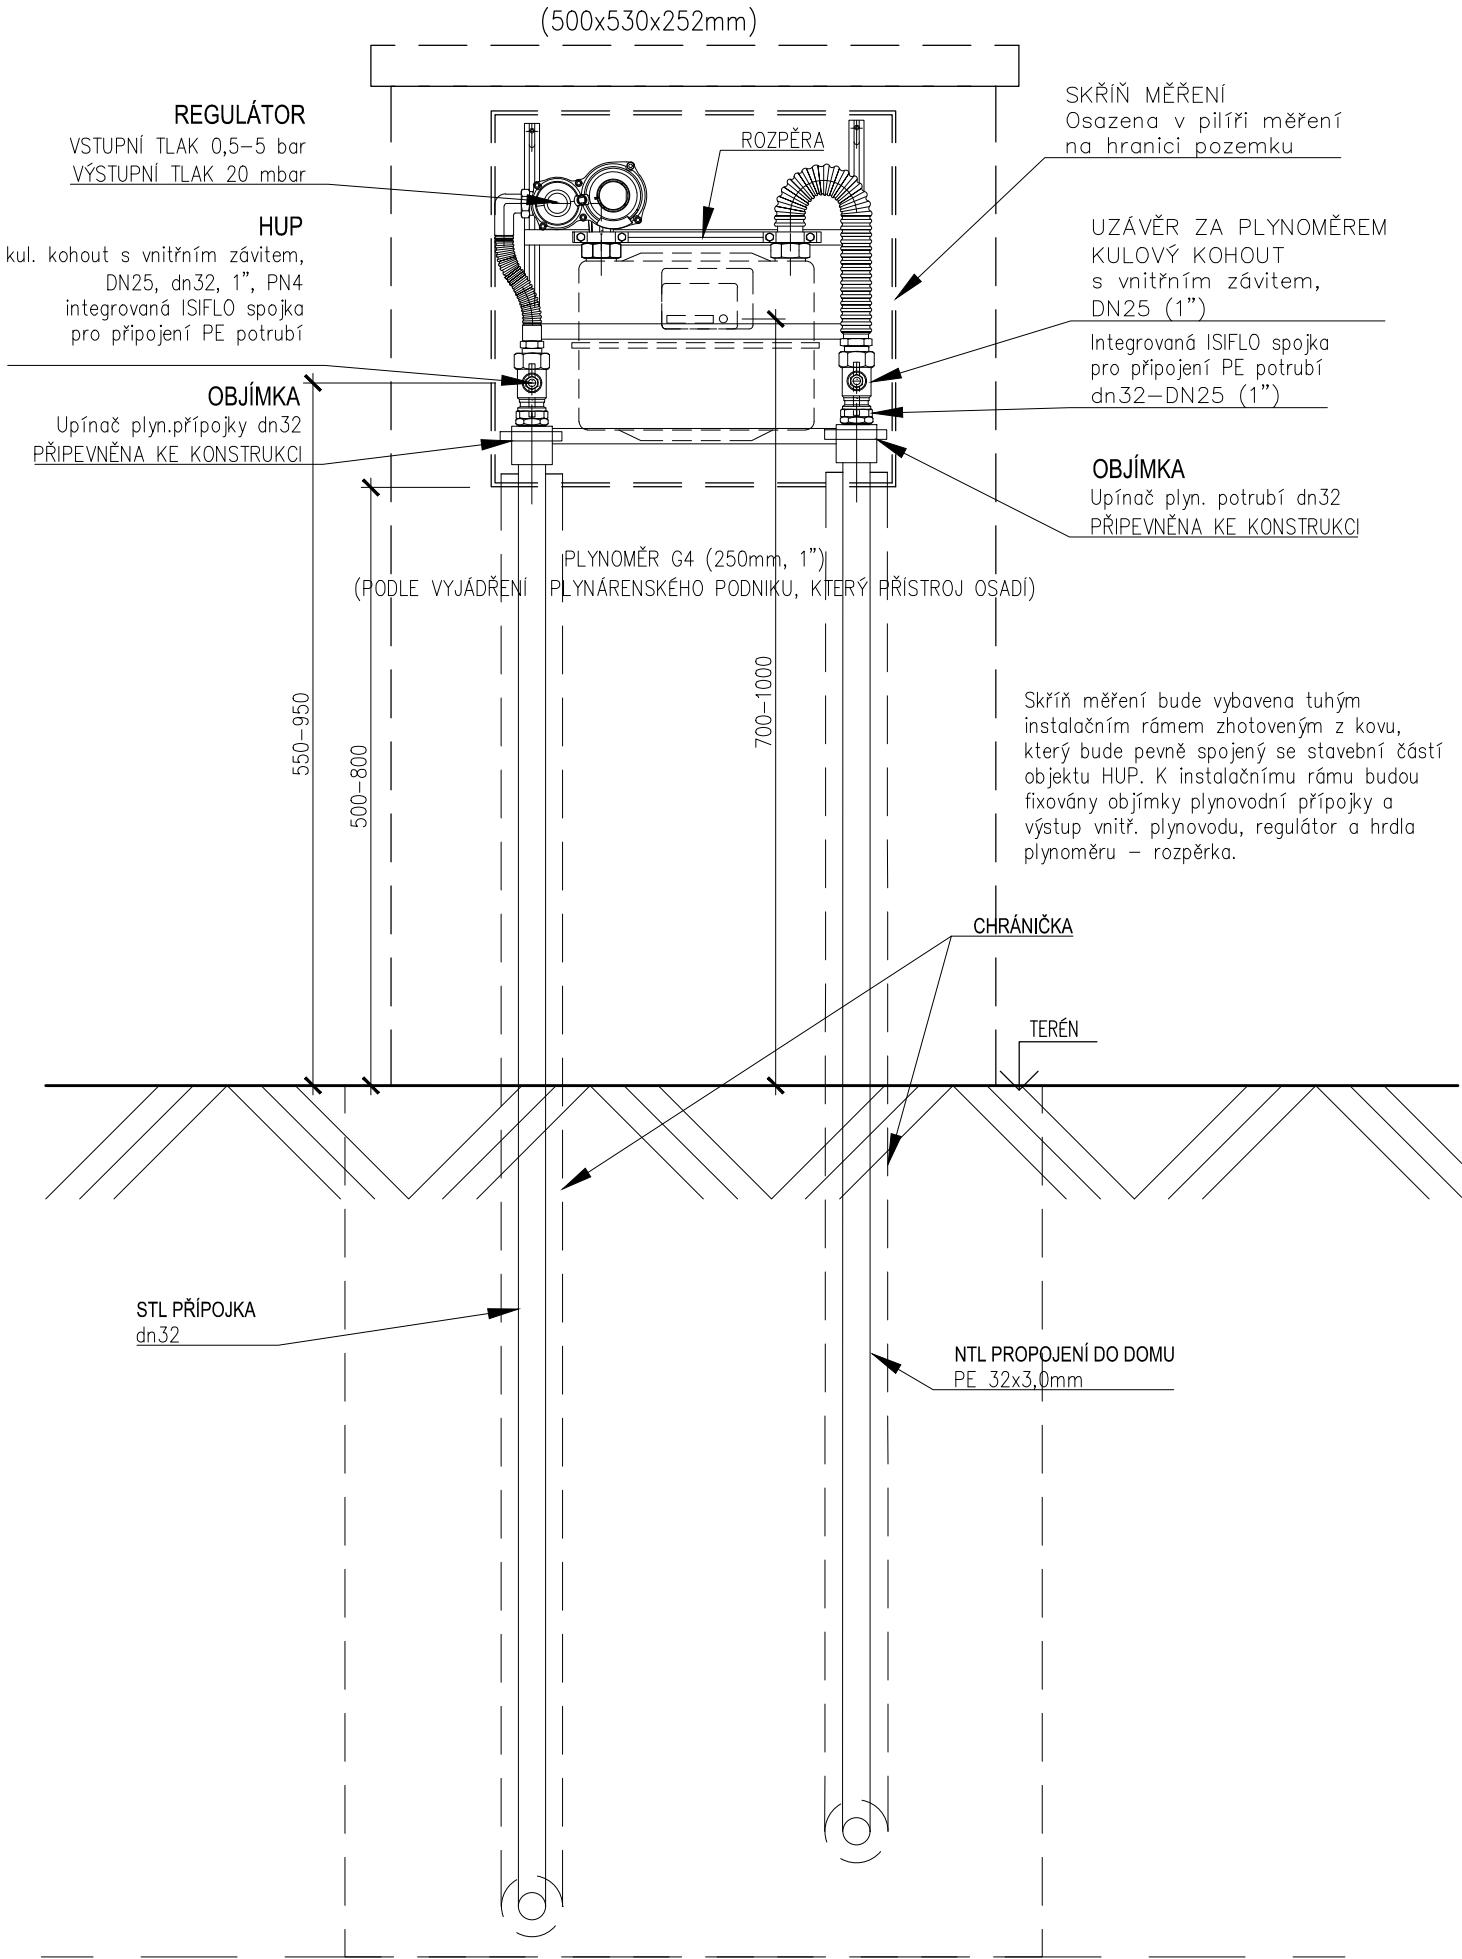

IZOMETRIE
1:50

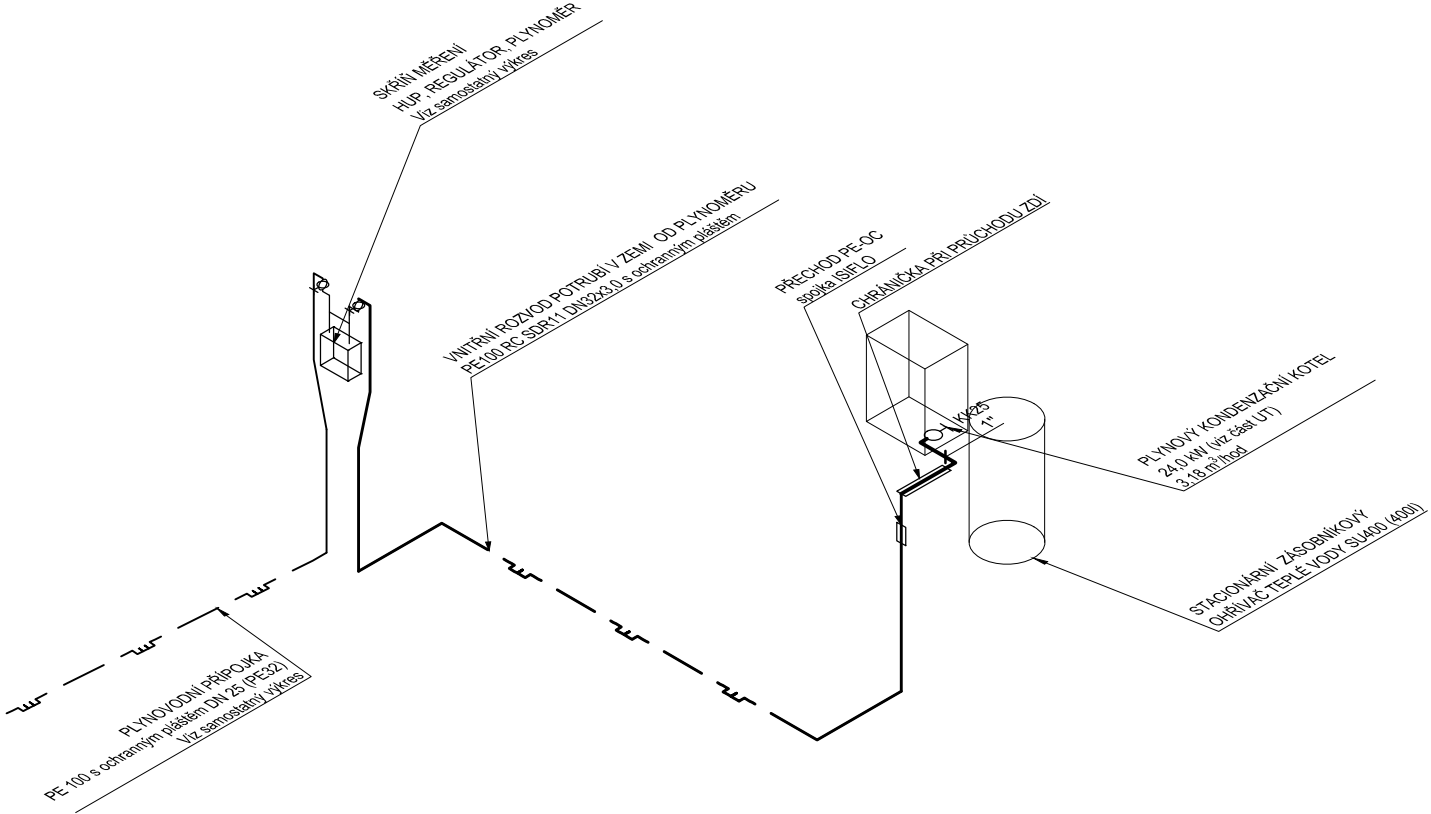

LEGENDA:

— + — OCEL. TRUBKY PLYNOVÉ
Ocelové svařované trubky dle ČSN 425710
svařované plamenem. Podle popsaných profilů

— ○ — KULOVÝ UZÁVĚR NA PORUBÍ

Typy zařízovacích předmětů a jejich napojení bude upřesněno v prováděcí dokumentaci.

NAPOJENÍ ZAŘÍZOVACÍCH PŘEDMĚTŮ BUDE PROVEDENO PODLE DOKUMENTACE SKUTEČNĚ DODANÝCH ZAŘÍZENÍ.

© SIPK–2022

STAVEBNÍ, INŽENÝRSKÁ A PROJEKTOVÁ KANCELÁŘ ING. JOSEF FUK

IČO:10159631, DIČ:CZ5601161170

P.O. BOX 174, PRAHA 6, 160 00, TEL.: +420 233325637, E-mail: sipk-fuk@sipk.cz

VYPRACOVAL:
Ing. Jiří Fuk

INVESTOR:
SK Huhtamaki Okříšky, z.s.
U Stadionu 7
675 21 Okříšky

AKCE:
Přístavba objektu šaten a zázemí SK Okříšky
U Stadionu 7

ČÍSLO ZAKÁZKY:

F–2325/2022

Okříšky, ul. U Stadionu 7
parc.č. st. 421, 254/2, 395/11, 235/13, 235/1, k.ú. Okříšky
KATASTRÁLNÍ ÚZEMÍ OKŘÍŠKY

DATUM: 09/2022

FORMÁT: 2x A4

DRUH PD: DSP+DPS

MĚŘITKO: 1:10, 1:50

DÍL: D.1.4.A3 - PLYNOVODNÍ PŘÍPOJKA, VNITŘNÍ PLYNOVOD

DÍL: Č. VÝKRESU:

OBSAH:

SCHEMA SESTAVY PLYNOMĚRU, IZOMETRIE

D.1.4.A3

5