



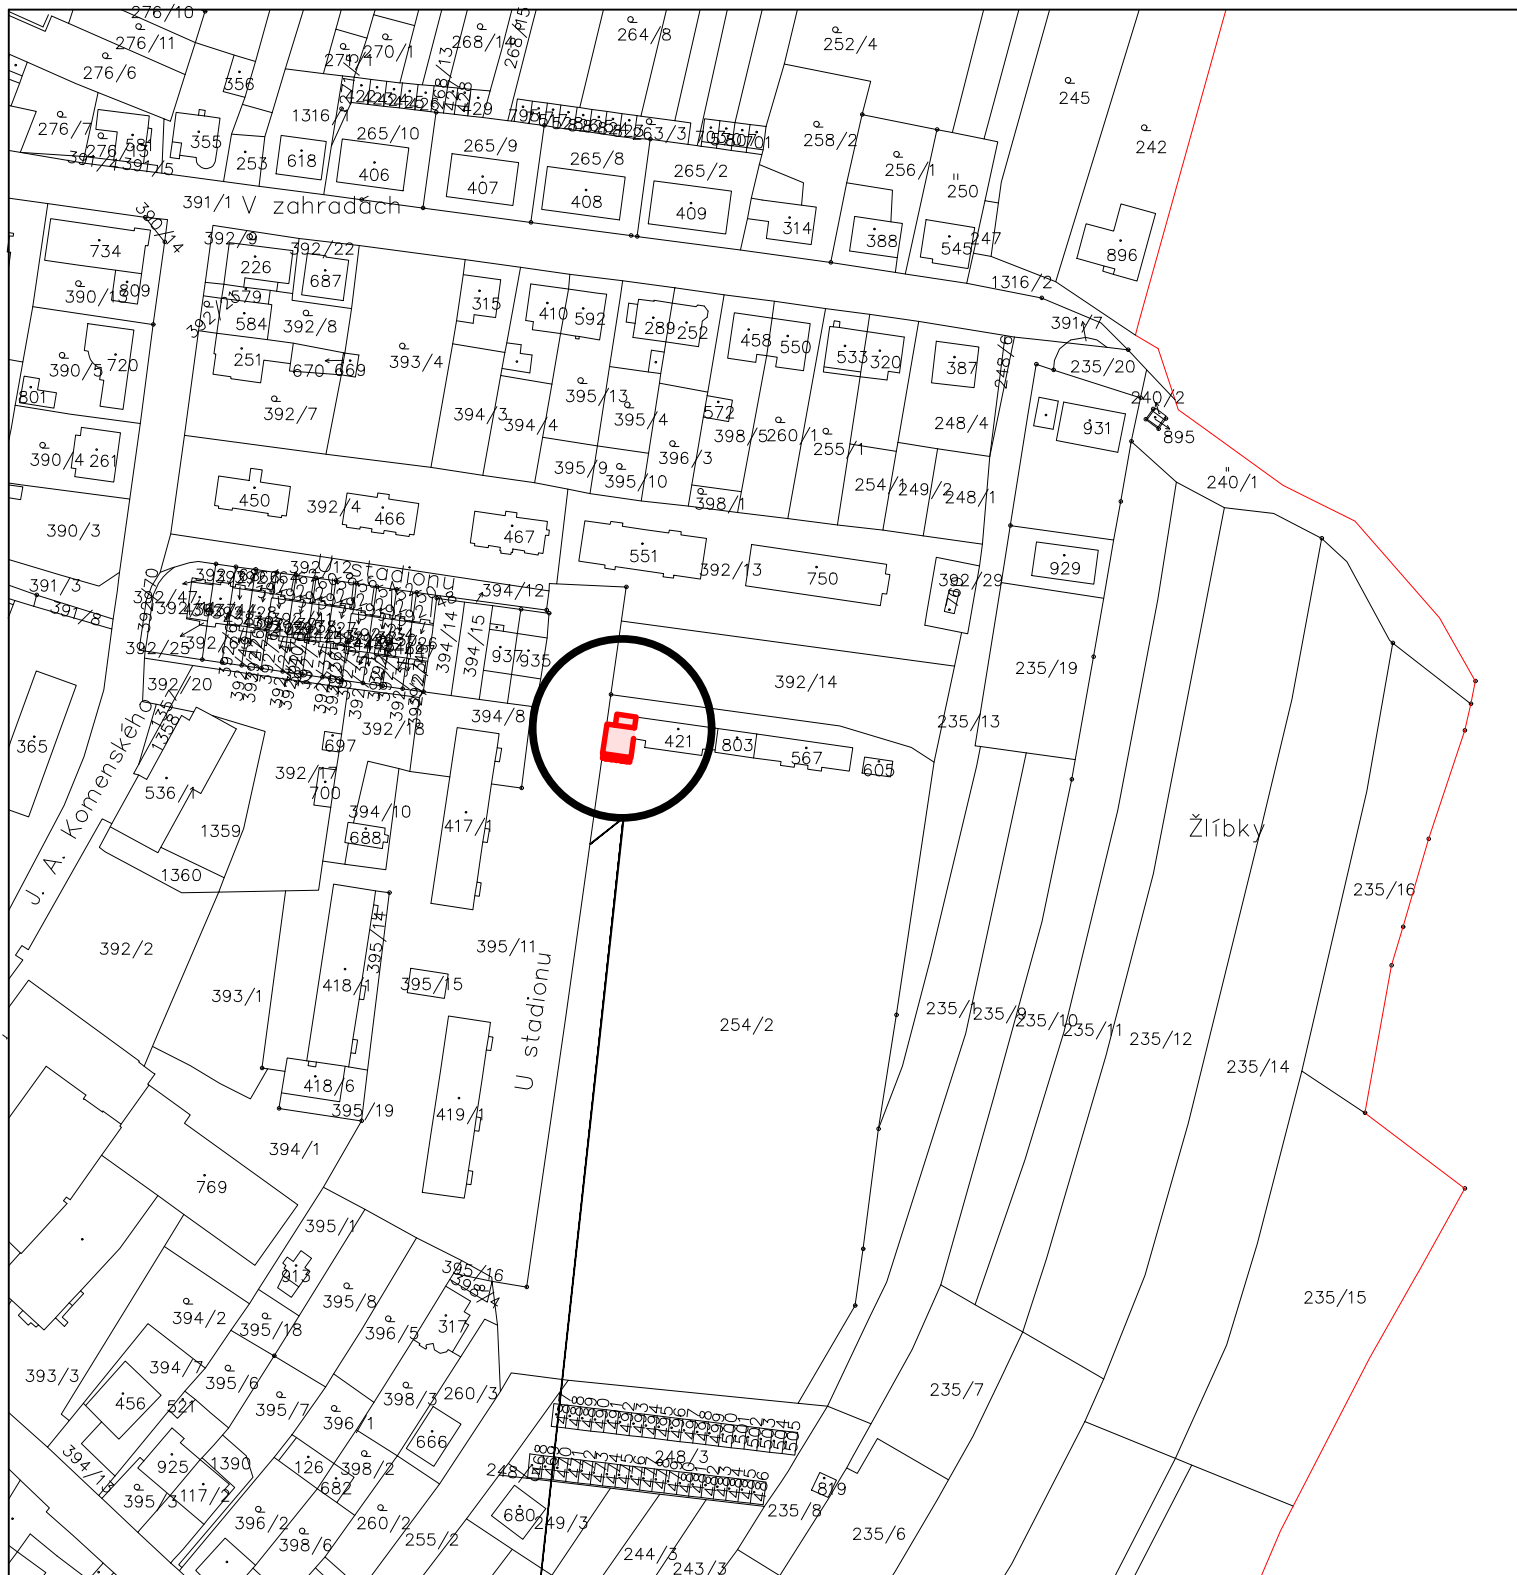

**ŘEŠENÝ OBJEKT ŠATEN A
ZÁZEMÍ SK OKŘÍŠKY,
parc.č. 254/2, k.ú. Okříšky**

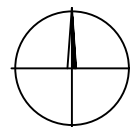

+/-0,000 = ÚROVEŇ ČISTÉ PODLAHY V 1NP V NAVRHOVANÉM OBJEKTU, tj. 40 MM NAD ±0,000 STÁV. ŠATEN

zodpovědný projektant		vypracoval		Ing. Stanislav MĚRTL PROJEKTOVÁNÍ STAVEB A INŽENÝRSKÁ ČINNOST 588 42 VĚTRNÝ JENÍKOV 245 tel.: 567 275 387, mob.tel.: 607 753 889 IČO: 627 94 931 e-mail: stanislav.mertl@quick.cz			
ING. STANISLAV MĚRTL		ING. DAVID ZÁPOTOČNÝ					
investor: Městys Okříšky, Jihlavská 1, 675 21 Okříšky							
akce PŘÍSTAVBA OBJEKTU ŠATEN A ZÁZEMÍ SK OKŘÍŠKY, U STADIONU 7 parc.č. st.421,254/2, 395/11,235/13,235/1, k.ú. Okříšky				datum		IX/2022	
				účel		DUR+DSP+DPS	
				číslo zakázky		27/22	
				měřítko		č.v.	
				1:2000		C.1	
obsah SITUACE ŠIRŠÍCH VZTAHŮ							