


LEGENDA MÍSTNOSTI 2NP

Číslo místnosti	Název místnosti	Plocha [m²]	Sv. v. [m]
2.01	VENKOVNÍ SCHODIŠTĚ	12,10	-
2.02	CHODBA	7,10	2,900
2.03	KABINA ŽAKŮ	22,90	2,900
2.04	SPRCHY	8,50	2,900
2.05	WC MOBILNÍ	3,90	2,900
2.06	WC	2,35	2,900



POZNÁMKA:
Svítidla na schodišti budou kombinovaná s nouzovým zdrojem – připojit kabelem CKK-Ů 5x1,5

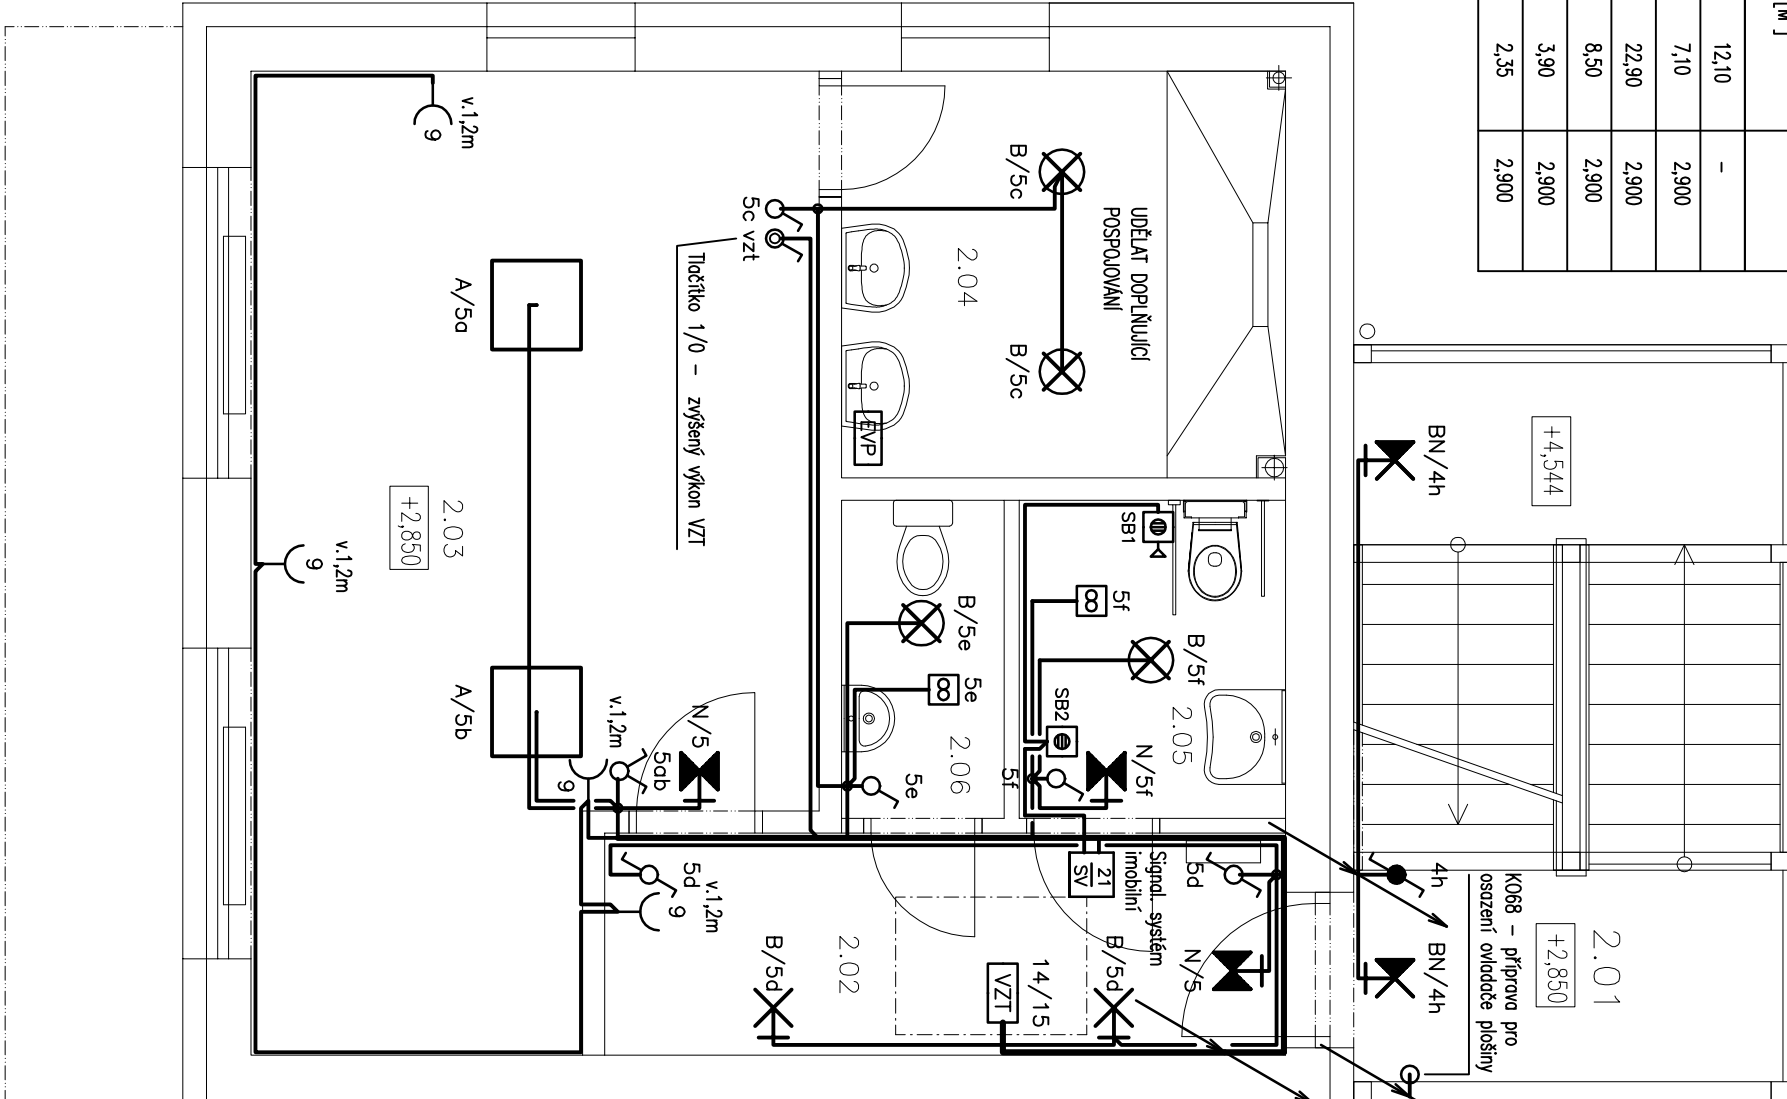

LEGENDA SVÍTIDEL:

- A – Svítidlo LED, panel 600x600mm, hliníkový rámeček, mikropřiznacíový kryt, UGR<19, 35W, 4500lm, Ra80, 4000K, IP40 + rámeček pro přisazenou montáž
- B – Svítidlo LED přisazené, 24W, 2840lm, Ra85, ploškový kryt, pr. 300mm, IP54
- BN – Svítidlo LED přisazené, 24W, 2840lm, Ra85, ploškový kryt, pr. 300mm, IP54, s nouzovým záložním zdrojem 1 hod.
- C – Svítidlo LED průmyslové přisazené, 35W, 4910lm, Ra 85, 4000K, IP66, 1172x145x100mm
- N – Svítidlo nouzové LED, IW, svítítek při výpadku, 1 hod., IP20, nástěnné, s piklogramem

Při montáži svítidel je nutno dbát pokynů výrobců pro montáž svítidel a použít doporučené systémové příslušenství svítidel.

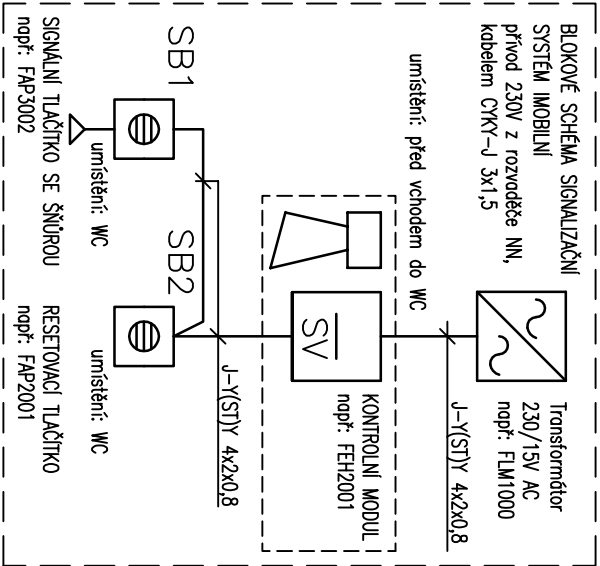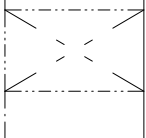

POZNÁMKA – SIGNALIZAČNÍ SYSTÉM WC IMOBILNÍ m.č.2.05:
WC imobilní bude vybaven signalizačním systémem nouzového volání – tlačítko signální tlačítko s popisovým polem, které je dostupné ze záchodové mísy a to ve výšce 600 až 1200 mm a také v dosahu z podlahy a to nejvýše 150 mm nad podlahou. Volání osoby bude indikováno signalizačním svítilkem a diářem nad vchodem do WC. Stiskem tlačítka dochází k aktivaci diářnu, vydávajícího optickou a zvukovou signalizaci. Tlačítko pro zrušení diářnu je situováno vedle dveří v kabíně WC.

LEGENDA:

- SPINAČ 230V, 10A, č.1, IP20
- SPINAČ 230V, 10A, č.5, IP20
- SPINAČ 230V, 10A, č.6, IP20
- SPINAČ 230V, 10A, č.1, IP44
- SPINAČ 230V, 10A, č.6, IP44
- SPINAČ 230V, 10A, č.7, IP44
- ZÁSUVKA 230V, 16A, JEDNODUCHÁ, IP20
- ZÁSUVKA 230V, 16A, DVOUITÁ, IP20
- ZÁSUVKA 400V, 16A, IP44 montáž pod omítku
- KRABICE
- SVÍTIDLO STROPNÍ
- SVÍTIDLO NÁSTĚNNÉ
- SVÍTIDLO ZÁŘÍVKOVÉ
- VENTILÁTOR S NASTAVITELNÝM DOBĚHEM
- ANTÉNNÍ ZÁSUVKA
- Datová DATOVÁ ZÁSUVKA
- SVORKOVNICE – HLAVNÍ OCHRANNÉ POSPOJOVÁNÍ V KO125
- EKVIPOVACÍ SVORKOVNICE
- ROZVADĚČ RS – ROZVODNICE NN

Ověřování ventilátorů:
– ventilátor m.č.1.05, 1.06, 2.05, 2.06, 3.03 nutné správně se svítilkem
– ventilátor m.č.1.03 automaticky hygrosystémem při překročení vlhkosti
Ventilátory budou s nastaviitelným časovým doběhem.

Kabeleže VZI jednotky m.č.2.02 a 3.02:
CKK-Ů 5x1,5 z rozvaděče RS, napojení VZI jednotky + el. ohříváče
SKKF 5x2x0,5 k ovladači VZI jednotky (umístění dle projektu VZI)
CKK-0 3x1,5 z tlačítka zvýšeného výkonu (m.č.2.03 a 3.04)
CIV z z svorkovnice HOP

zodpovědný projektant	vypracoval	ESTING s.r.o.	
ZDENĚK MUSIL	MIROSLAV ČAHA		
Investor: SK HUHTAMAKI OKŘÍŠKY, Z.S., U STADIONU 7, 675 21 OKŘÍŠKY		Týřšova 48, 675 22 Staréč	
PŘÍSTAVBA OBJEKTU ŠATEN A ZAZEMÍ SK OKŘÍŠKY U STADIONU 7, PARC.Č. 254/2, ST.421, 254/2 395/11, 235/13, 235/1, K.Ú. OKŘÍŠKY		datum	10/2022
obsah		účel	DSP+DPS
PŮDORYS 2.NP – Elektroinstalace		číslo zakázky	088/2022
		měřítko	č.v.
		1:50	D.1.4.g.03