


LEGENDA MÍSTNOSTÍ 3NP

ČÍSLO MÍSTNOSTI	NÁZEV MÍSTNOSTI	PLOCHA [m²]	SV. V. [M]
3.01	VEVKOVNI SCHODIŠTĚ	4,0	-
3.02	CHODBA	3,50	2,900
3.03	WC	3,50	2,900
3.04	KLUBOVNA	37,90	2,900
3.05	BAKON	9,70	2,900

POZNÁMKA:
Svítidla na schodišti budou kombinované s nouzovým zdrojem – připojit kabelem CYK-J 5x1,5

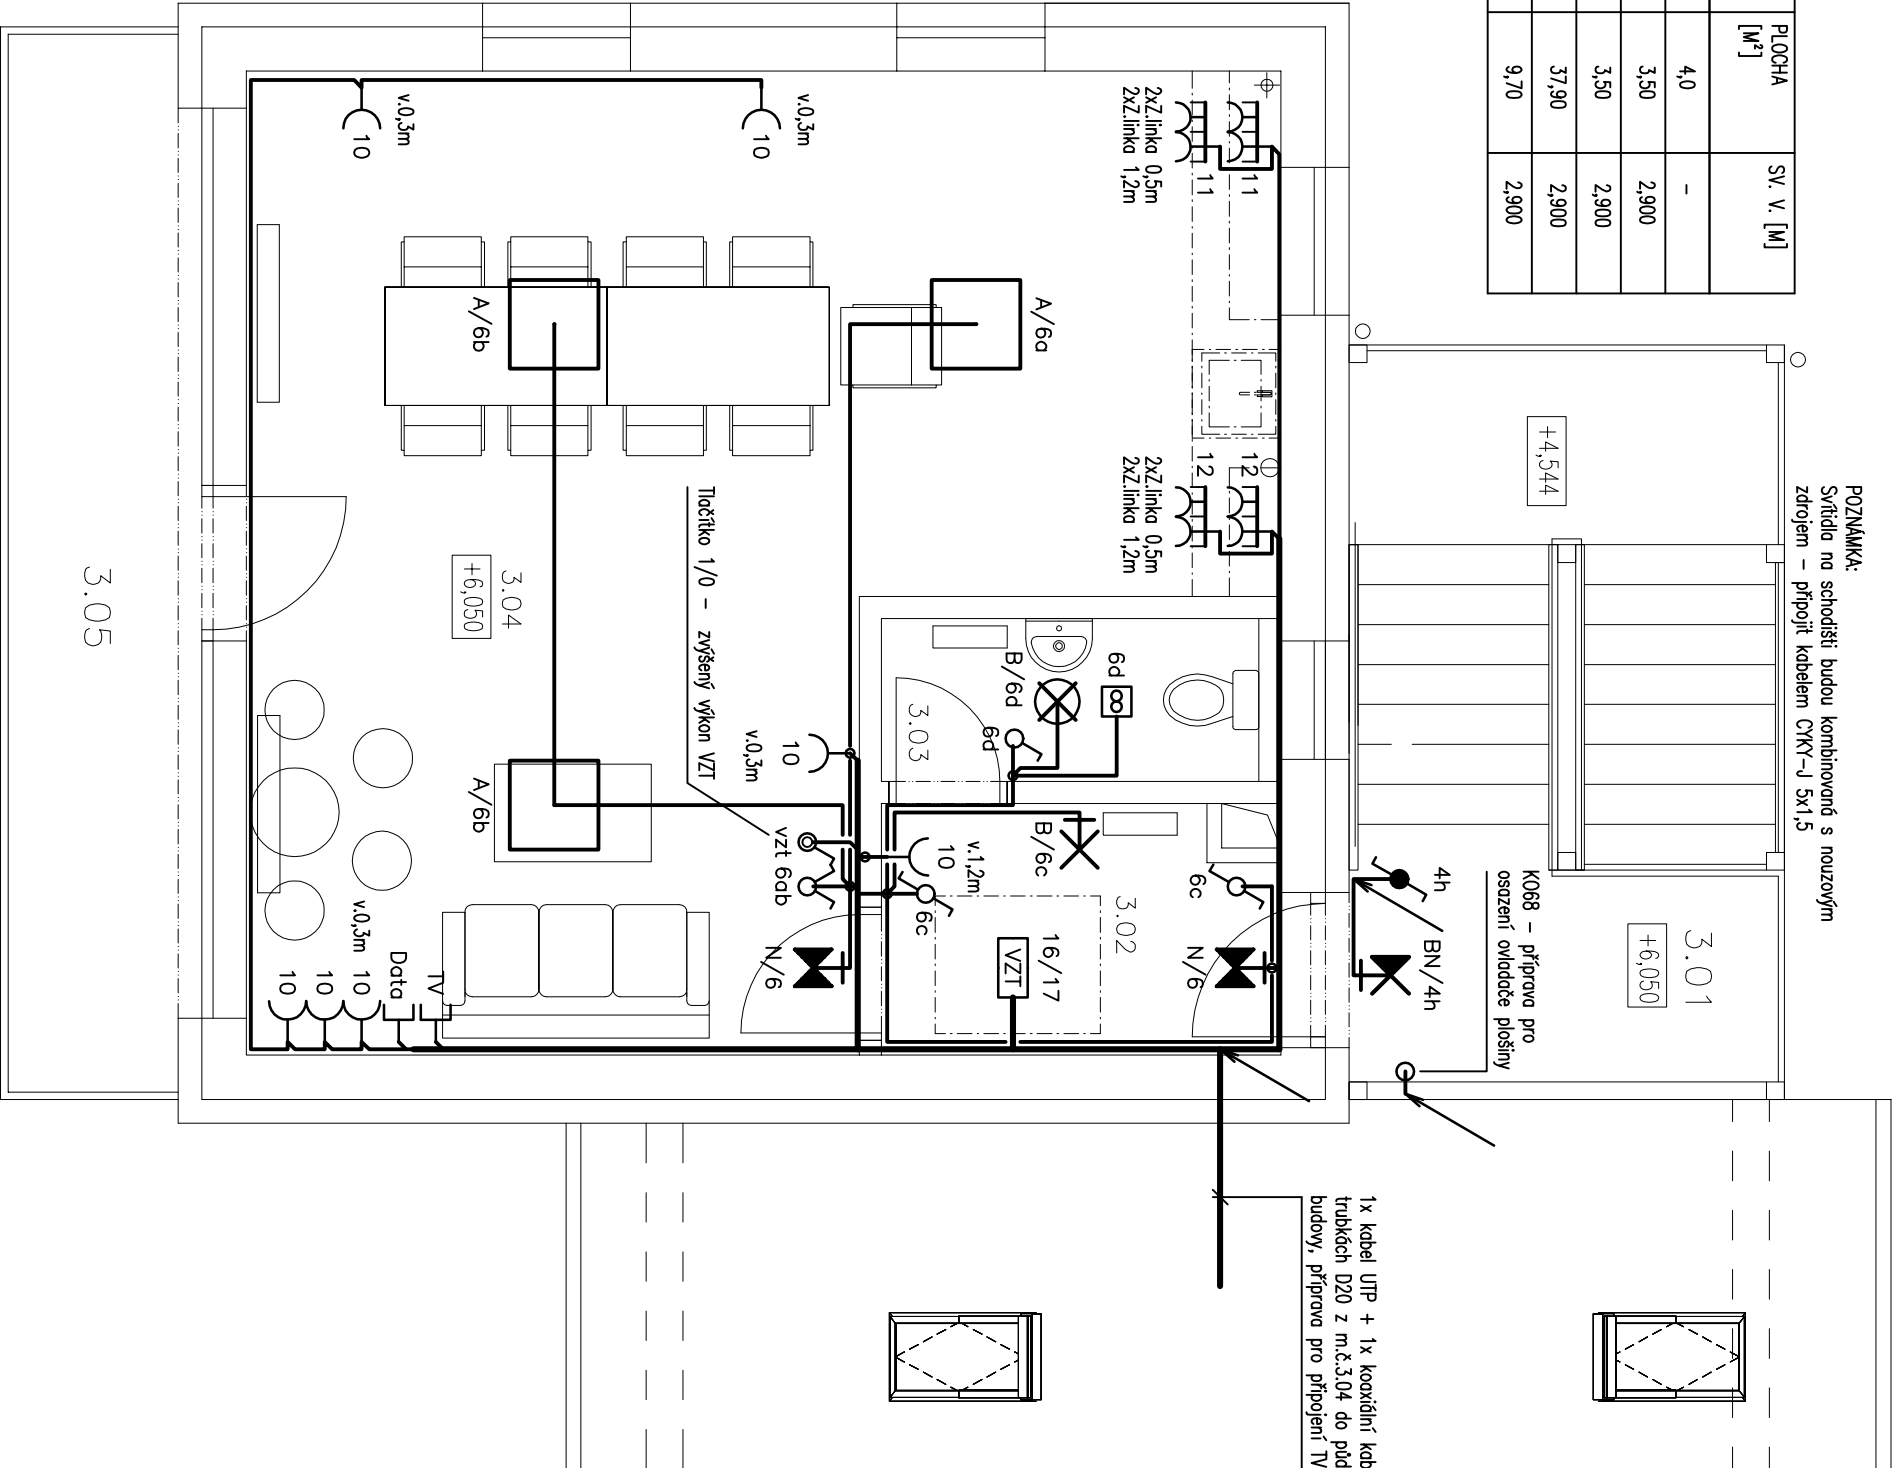

LEGENDA:

- SPINAČ 230V, 10A, č.1, IP20
- SPINAČ 230V, 10A, č.5, IP20
- SPINAČ 230V, 10A, č.6, IP20
- SPINAČ 230V, 10A, č.1, IP44
- SPINAČ 230V, 10A, č.6, IP44
- SPINAČ 230V, 10A, č.7, IP44
- ZÁSUVKA 230V, 16A, JEDNODUCHÁ, IP20
- ZÁSUVKA 230V, 16A, DVOUITÁ, IP20
- ZÁSUVKA 400V, 16A, IP44 montáž pod omítku
- KRABICE
- SVITIDLO STROPNÍ
- SVITIDLO NÁSTĚNNÉ
- SVITIDLO ZÁŘIVKOVÉ
- VENTILÁTOR S NASTAVITELNÝM DOBĚHEM
- ANTÉNNÍ ZÁSUVKA
- DATOVÁ ZÁSUVKA
- SVORKOVNICE –
HLAVNÍ OCHRANNÉ POSPOJOVÁNÍ V KO125
- EKVIPOTCIÁLNÍ SVORKOVNICE
- ROZVADĚČ RS – ROZVODNICE NN

Ověřování ventilátorů:
– ventilátor m.č.1.05, 1.06, 2.05, 2.06, 3.03 ručně správněm společně se svítidlem
– ventilátor m.č.1.03 automaticky hygrosystémem při překročení vlhkosti
Ventilátory budou s nastavielným časovým doběhem.

Kabeleže VZI jednotky m.č.2.02 a 3.02:
CYK-J 5x1,5 z rozvaděče RS, napojení VZI jednotky + el. ohřivoče
SKRY 5x2x0,5 k ovladači VZI jednotky (umístění dle projektu VZI)
CYK-O 3x1,5 z tlačítka zvýšeného výkonu (m.č.2.03 a 3.04)
CIV zž ze svorkovnice HOP

LEGENDA SVITIDEL:

- A – Svítidlo LED, panel 600x600mm, hliníkový rámeček, mikropřízračný kryt, UGR<19, 35W, 4500lm, Ra80, 4000K, IP40 + rámeček pro přisazenou montáž
- B – Svítidlo LED přisazené, 24W, 2840lm, Ra85, plošový kryt, pr. 300mm, IP54
- BN – Svítidlo LED přisazené, 24W, 2840lm, Ra85, plošový kryt, pr. 300mm, IP54, s nouzovým záložním zdrojem 1 hod.
- C – Svítidlo LED průmyslové přisazené, 35W, 4910lm, Ra 85, 4000K, IP66, 1172x145x100mm
- N – Svítidlo nouzové LED, IW, svítíci při výpadku, 1 hod., IP20, nástěnné, s piklogramem

Při montáži svítidel je nutno dbát pokynů výrobců pro montáž svítidel a použít doporučené systémové příslušenství svítidel.

zodpovědný projektant		vypracoval	
ZDENĚK MUSIL		MIROSLAV ČAHA	
investor: SK HUHTAMAKI OKŘÍŠKY, Z.S., U STADIONU 7, 675 21 OKŘÍŠKY			
akce		ESTING s.r.o.	
PŘÍSTAVBA OBJEKTU ŠATEN A ZÁZEMÍ SK OKŘÍŠKY U STADIONU 7, PARC.Č. 254/2, ST.421, 254/2 395/11, 235/13, 235/1, K.Ú. OKŘÍŠKY		datum	10./2022
		účel	DSP +DPS
		číslo zakázky	088/2022
		měřítko	č.v.
obsah	PŮDORYS 3.NP – Elektroinstalace	1:50	D.1.4.g.04