


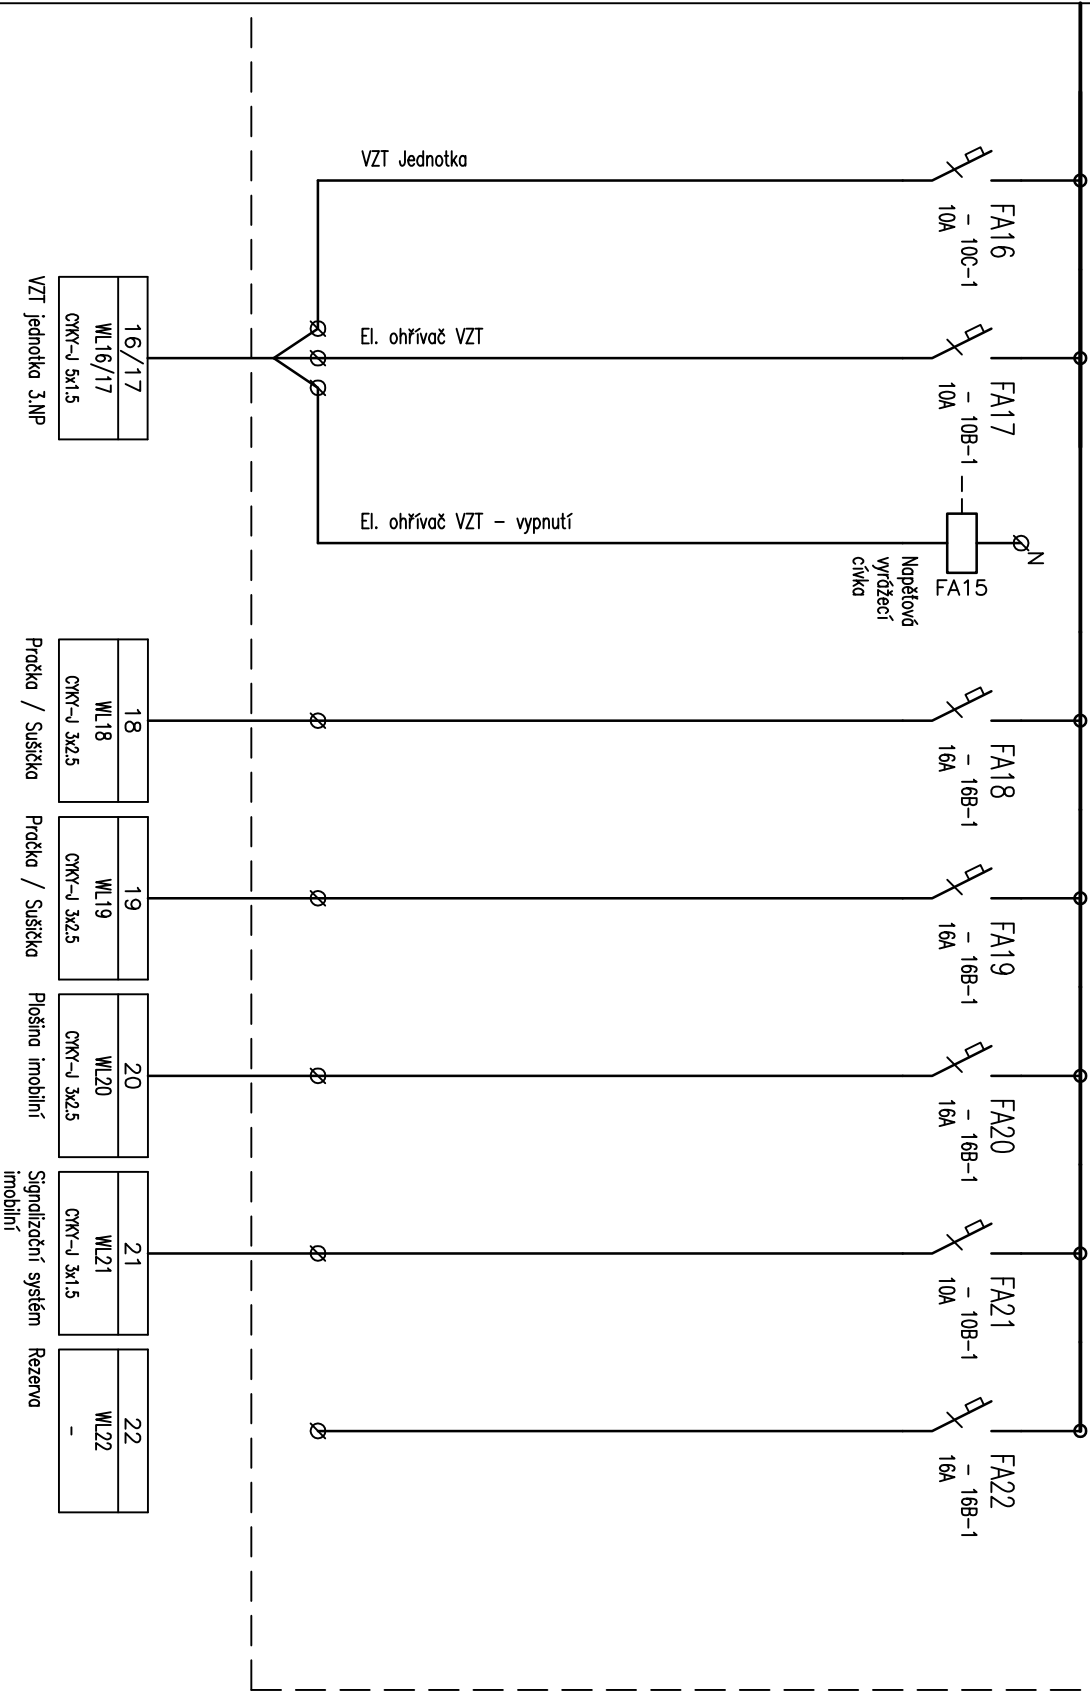

16/17	WL16/17
CKK-~J 5x1,5	

18	WL18
CKK-~J 3x2,5	

19	WL19
CKK-~J 3x2,5	

20	WL20
CKK-~J 3x2,5	

21	WL21
CKK-~J 3x1,5	

22	WL22
-	

Pročka / Sušička Pročka / Sušička Plošina imobilní Signalizační systém imobilní Rezerva

zodpovědný projektant		vypracoval	
ZDENĚK MUSIL		MIROSLAV ČAHA	
investor: SK HUHTAMAKI OKŘÍŠKY, Z.S., U STADIONU 7, 675 21 OKŘÍŠKY			
akce		ESTING s.r.o.	
PŘÍSTAVBA OBJEKTU ŠATEN A ZÁZEMÍ SK OKŘÍŠKY		Tyršova 48, 675 22 Staréč	
U STADIONU 7, PARC.Č. 254/2, ST.421, 254/2		datum	
395/11, 235/13, 235/1, K.Ú. OKŘÍŠKY		10./2022	
obsah		účel	
ROZVADĚČ RS		DSP + DPS	
		číslo zakázky	
		088/2022	
		č.v.	
		D.1.4.g.05	