PŮDORYS 3NP

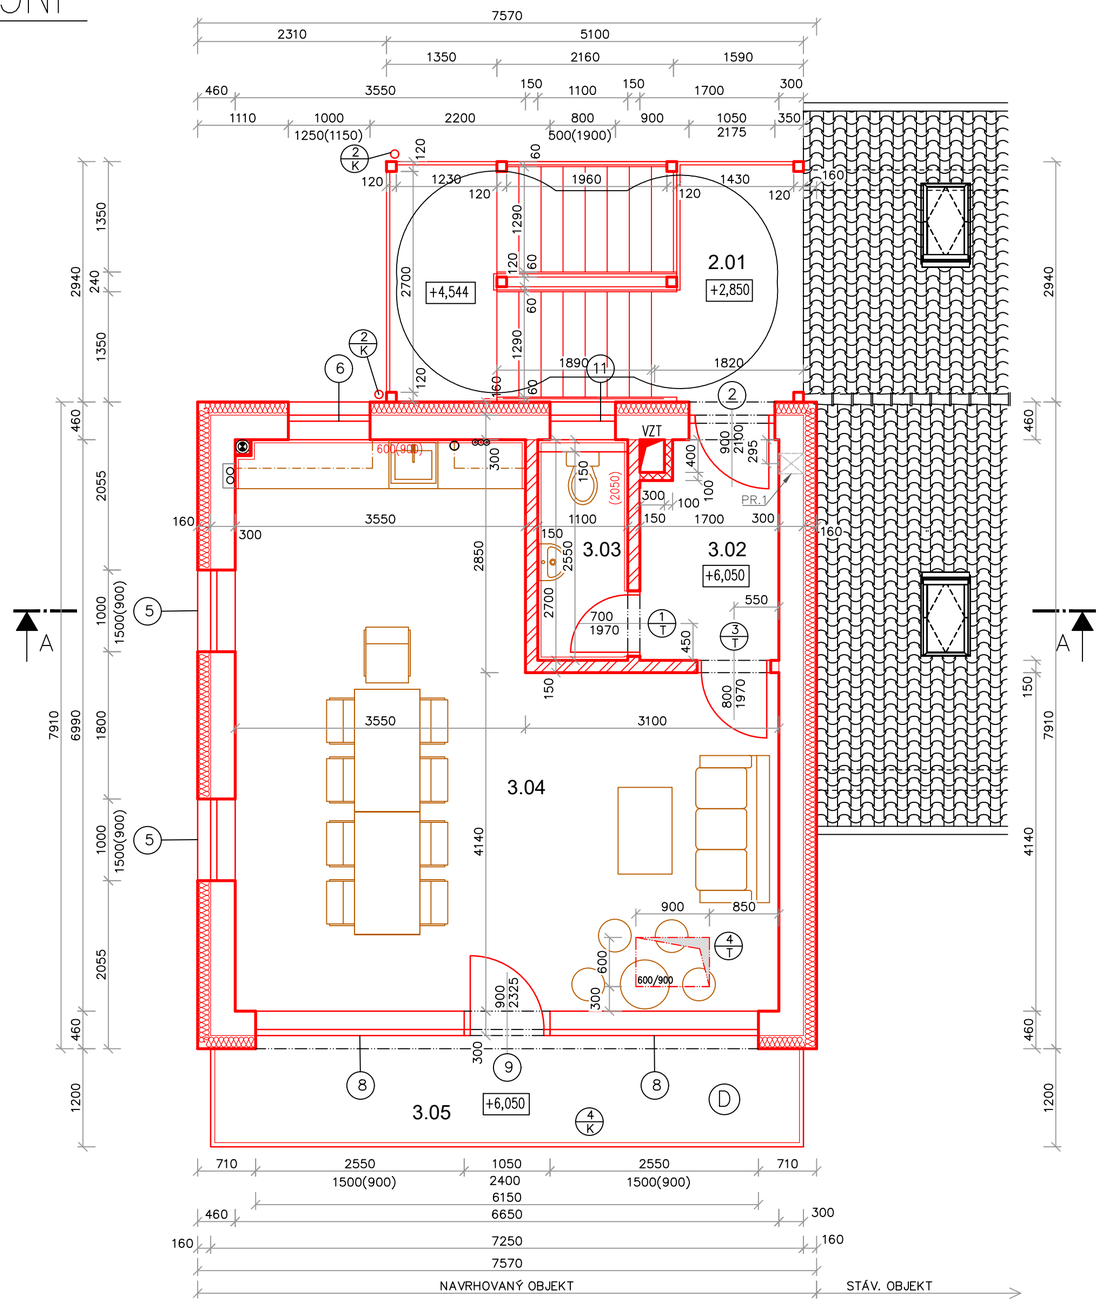

LEGENDA MÍSTNOSTÍ						
OZN.	MÍSTNOST	PLOCHA [M²]	SV.V. [M]	PODLAHA	OZN	STĚNY
3.01	VENKOVNÍ SCHODIŠTĚ	4,0	–	POROROŠT	–	DRÁTĚNÁ VÝPLŇ 100/100MM
3.02	CHODBA	4,50	2,30	PVC S VYŠŠÍ ZÁTĚŽÍ	P1	ŠTUK. OMÍTKA, SOKLOVÁ LIŠTA
3.03	WC	2,80	2,30	KER. DLAŽBA	D3	ŠTUK. OMÍTKA, KER. OBKLAD v=2050mm
3.04	KLUBOVNA	37,90	2,90	PVC S VYŠŠÍ ZÁTĚŽÍ	P1	ŠTUK. OMÍTKA, SOKLOVÁ LIŠTA
3.05	BALKON	9,70	–	BET.DLAŽBA NA TERČÍCH	–	–

LEGENDA MATERIÁLŮ

STÁVAJÍCÍ KONSTRUKCE

OBVODOVÉ STĚNY: KONTAKTNÍ ZATEPLENÍ IZOLANTEM Z PĚNOVÉHO POLYSTYRENU EPS 70, V TL. IZOLANTU 150 MM, CELKOVÁ TL. ZATEPLENÍ I S OMÍTKOU CCA 160 MM.

–SOKLOVÁ ČÁST: TEPELNĚ IZOLAČNÍ PERIMETROVÉ DESKY Z EXPANDOVANÉHO POLYSTYRENU S UZAVŘENOU STRUKTUROU TL. 80 MM. (LAMBDA = 0,034 W/M2K).

STŘECHA: STABILIZOVANÝ POLYSTYREN EPS 200 V TLOUŠŤCE 2 X 120 MM (DVĚ VRSTVY) A SPÁDOVÝMI KLÍNY Z EPS 200, V TL. 20 – 140 MM (NA 7 M DÉLKU STŘECHY).

NOSNÉ OBVODOVÉ I VNITŘNÍ ZDIVO Z KER. CIHELNÝCH BLOKŮ ((247/300/249), BROUŠENÉ, PEVNOSTI P 12,5 MPA, NA TENKOVRSTVOU MALTU, TL. ZDIVA 300 MM. SOUČINITEL PROSTUPU TEPLA U=0,49 W/M2K, TEPELNÝ ODPOR R = 1,89 M2K/W, PŘEKLADY SYSTÉMOVÉ 70/238

PŘÍČKOVÉ ZDIVO TL.150 MM Z KERAMICKÝCH CIHELNÝCH BROUŠENÝCH BLOKŮ: (497*140*249), P10, ZDĚNO NA TENKOVRSTVOU MALTU, PŘEKLADY SYSTÉMOVÉ Š. 150MM

PŘÍČKOVÉ ZDIVO TL.100 MM Z KERAMICKÝCH CIHELNÝCH BROUŠENÝCH BLOKŮ: (375*80*249), ZDĚNO NA TENKOVRSTVOU MALTU, PŘEKLADY L60/60/4

BETONOVÉ KONSTRUKCE – PŮDORYS 1NP: ŽB SLOUP Z BETONOVÝCH BEDNÍCÍCH TVÁRNIC 300/500 MM, VYPLNĚNÝCH BETONEM C20/25, VÝZTUŽ 4XR14, TŘMÍNKY E6 Á250MM – KONTAKTNÍ ZATEPLENÍ Z EPS

POZNÁMKY

POZN1 – V MÍSTNOSTECH 3.02, 3.03 PROVEDEN MINERÁLNÍ PODHLED Z PODHLEDOVÝCH KAZET 600x600, S.V. TĚCHTO MÍSTNOSTÍ: 2,3 M

LEGENDA PROSTUPŮ

PR.1 – VZT – PROSTUP ZDĚNOU STĚNOU Š.300MM, ø300MM, POD VĚNCEM/STROPEM, 1KS

+–0,000 = ÚROVEŇ ČISTÉ PODLAHY V 1NP V NAVRHOVANÉM OBJEKTU, t.j. 40 MM NAD ±0,000 STÁV. ŠATEN

zodpovědný projektant: ING. STANISLAV MĚRTL	vypracoval: ING. DAVID ZÁPOTOČNÝ	Ing. Stanislav MĚRTL PROJEKTOVÁNÍ STAVEB A INŽENÝRSKÁ ČINNOST 588 42 VĚTRNÝ JENÍKOV 245 tel.: 567 275 387, mob.tel.: 607 753 889 IČO: 627 94 931 e-mail: stanislav.mertl@quick.cz
investor: SK HUHTAMAKI OKŘÍŠKY, z.s., U Stadionu 7, 675 21 Okříšky		
akce: PŘÍSTAVBA OBJEKTU ŠATEN A ZÁZEMÍ SK OKŘÍŠKY, U STADIONU 7 parc.č. st.421,254/2, 395/11,235/13,235/1, k.ú. Okříšky	datum: IX/2022 účel: DUR+DSP+DPS číslo zakázky: 27/22	
obsah: PŮDORYS 3NP	měřítko: 1:50	č.v.: D.06