


PŮDORYS STŘECHY

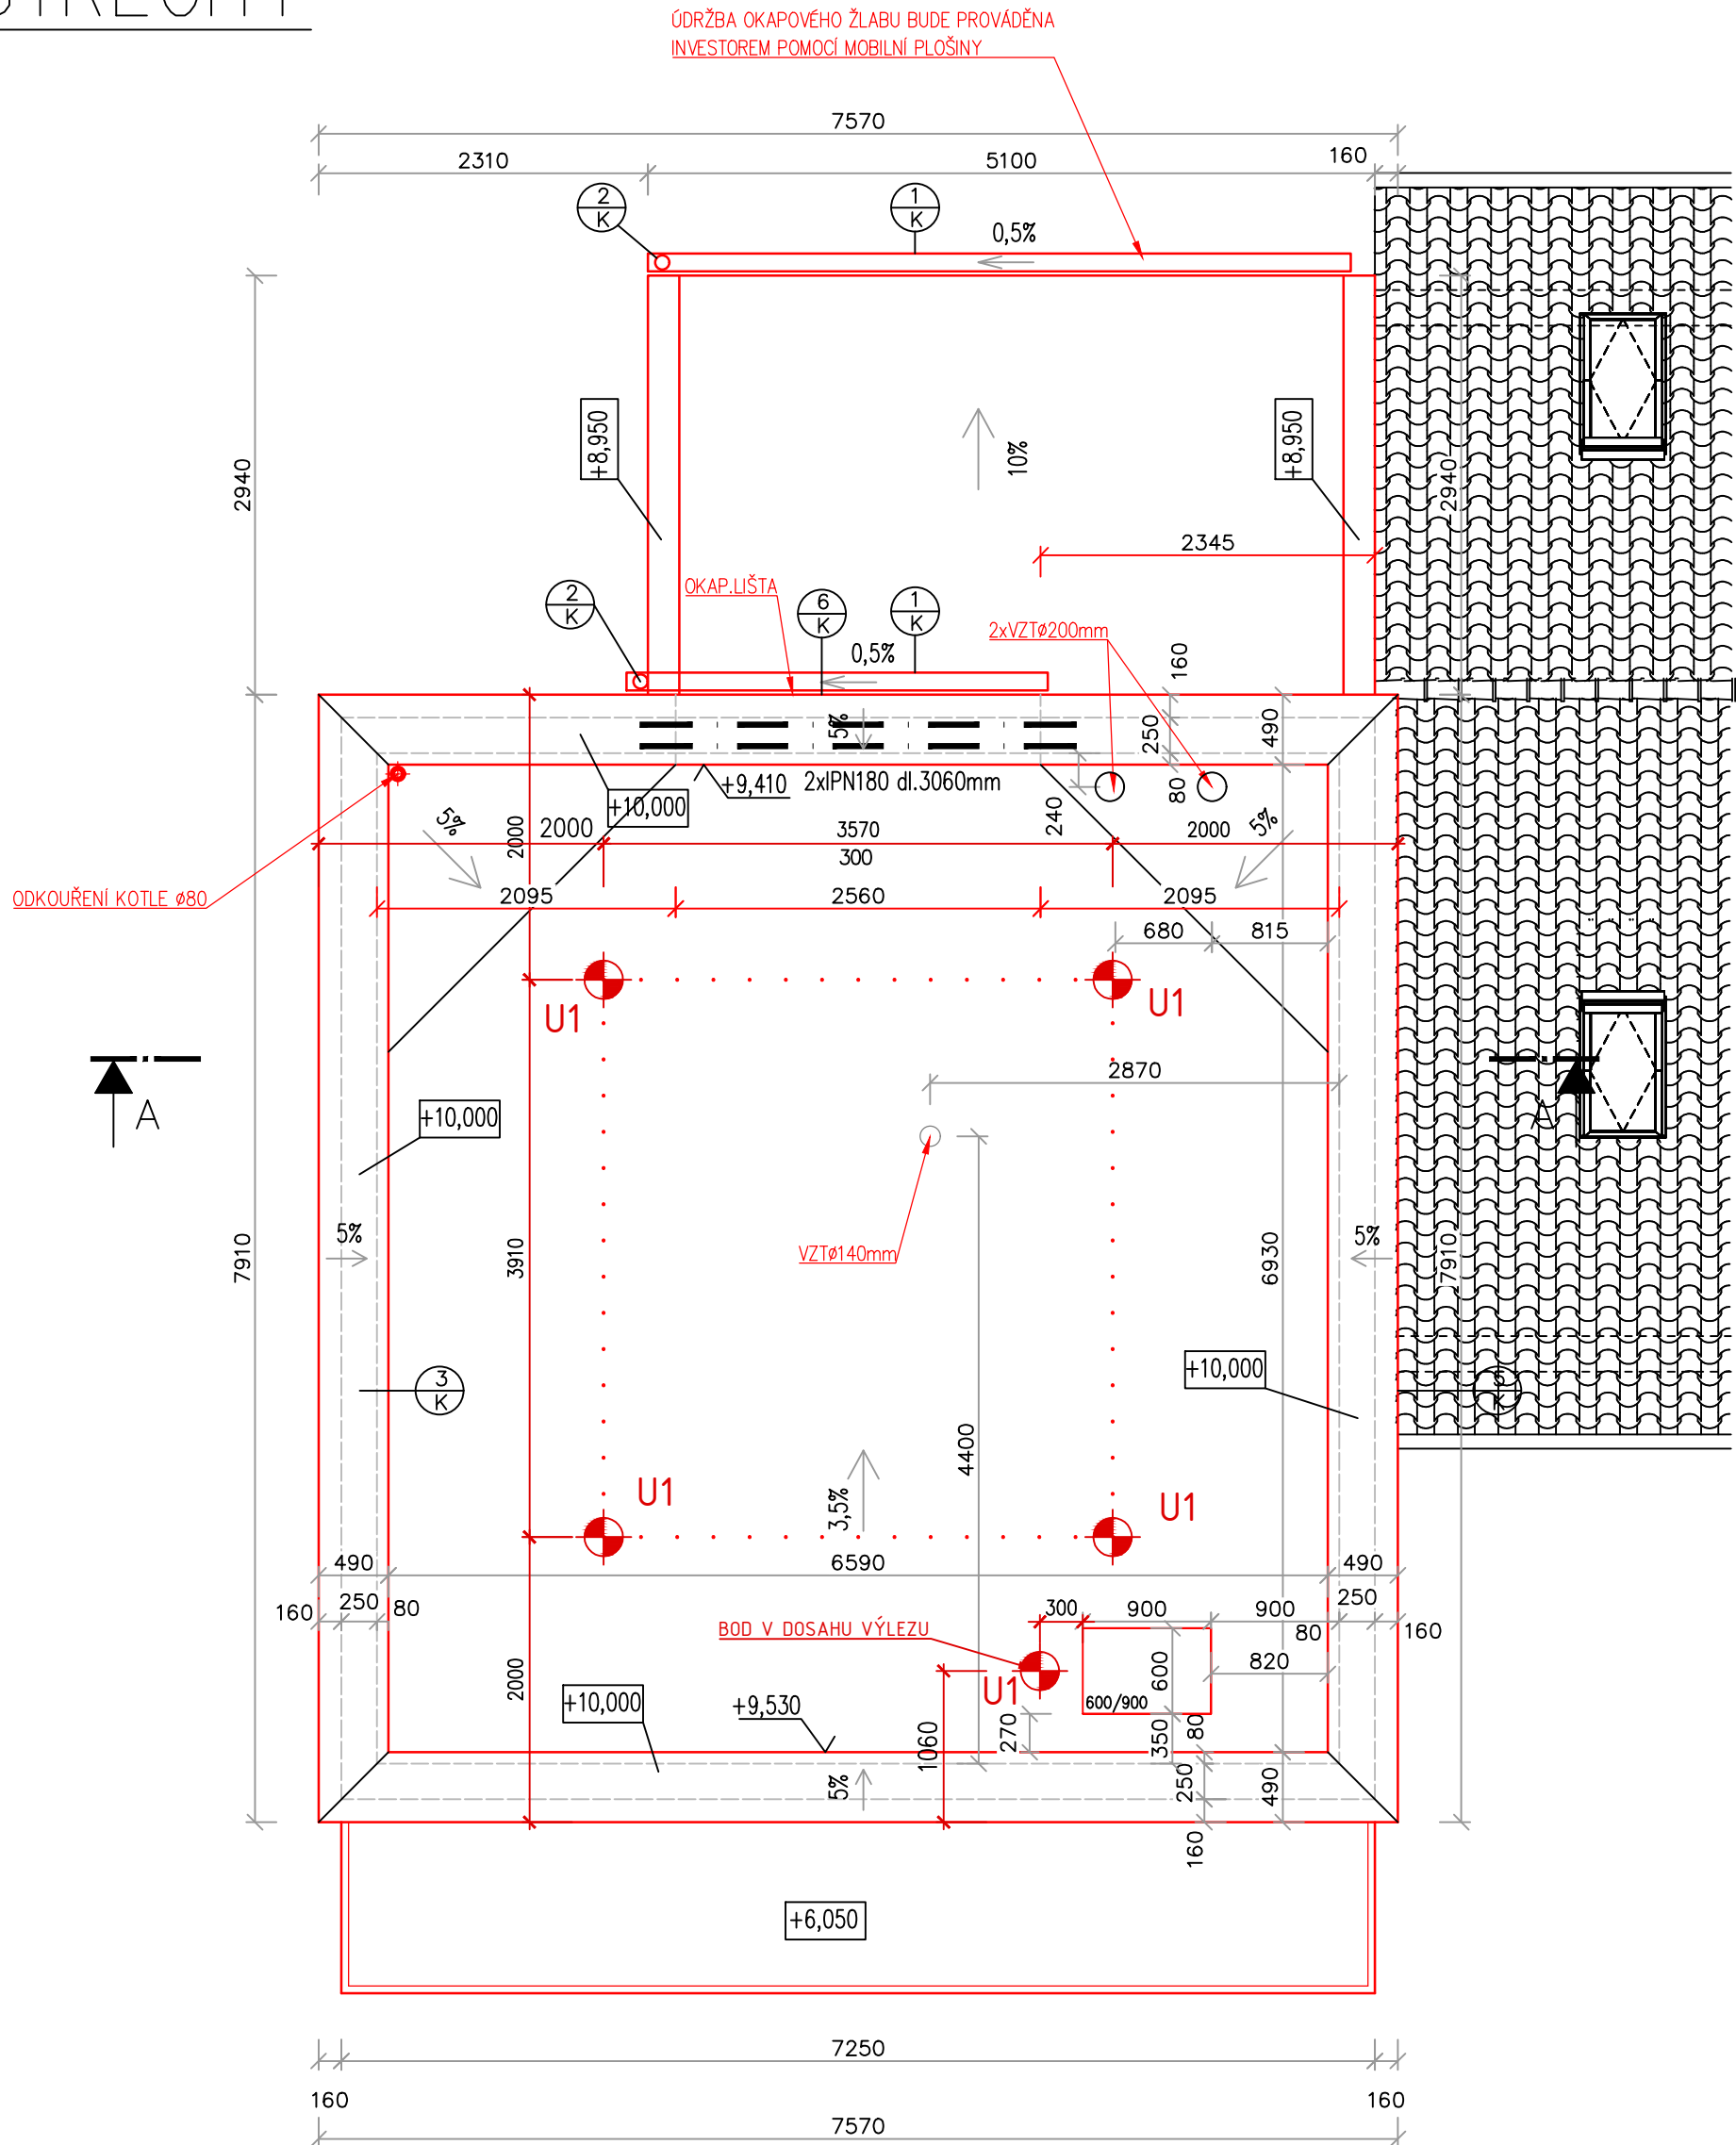

LEGENDA ZÁCHYTNÉHO SYSTÉMU

U1 – Kotvicí bod do dutinového ŽB panelu, délka 600 mm

5 ks

• • • Montážní lano

1.,2., ... Pořadové číslo kotvicího bodu

POZNÁMKY

SPOJOVACÍ LANO MUSÍ BÝT VŽDY ZKRÁCENO NA CO NEJKRATŠÍ MOŽNOU DÉLKU! SOUČASNĚ VŠAK JEHO DÉLKA NIKDY NESMÍ UMOŽNIT VOLNÝ PÁD DELŠÍ NEŽ 1500 mm NEBO NÁRAZ NA NIŽE POLOŽENOU PŘEKÁŽKU.

ZÁCHYTNÝ SYSTÉM JE MOŽNÉ POPRVÉ POUŽÍT AŽ PO ÚSPĚŠNÉM PROVEDENÍ REVIZE SYSTÉMU A POUŽÍVAT JEJ SMÍ (A TUDÍŽ I VSTUPOVAT DO NEBEZPEČNÉHO OKRAJE) POUZE NÁLEŽITĚ POUČENÉ OSOBY S VHODNÝM VYBAVENÍM.

PŘI MONTÁŽI KAŽDÝ BOD POPSAT ČÍSLEM (NAPŘ. NA ZÁKLADNĚ) PODLE DOKUMENTACE A PŘED ZAKRYTÍM VRSTVAMI FOTOGRAFICKY ZDOKUMENTOVAT UKOTVENÍ!

+−0,000 = ÚROVEŇ ČISTÉ PODLAHY V 1NP V NAVRHOVANÉM OBJEKTU, tj. 40 MM NAD ±0,000 STÁV. ŠATEN

zodpovědný projektant		vypracoval		Ing. Stanislav MĚRTL	
ING. STANISLAV MĚRTL		ING. DAVID ZÁPOTOČNÝ		PROJEKTOVÁNÍ STAVEB A INŽENÝRSKÁ ČINNOST 588 42 VEJTRNÝ JENÍKOV 245 tel.: 567 275 387, mob.tel.: 607 753 889 ICO: 627 94 931 e-mail: stanislav.mertl@quick.cz	
investor: SK HUHTAMAKI OKŘÍŠKY, z.s., U Stadionu 7, 675 21 Okříšky					
akce	PŘÍSTAVBA OBJEKTU ŠATEN A ZÁZEMÍ SK OKŘÍŠKY, U STADIONU 7 parc.č. st.421,254/2, 395/11,235/13,235/1, k.ú. Okříšky			datum	IX/2022
				účel	DUR+DSP+DPS
				číslo zakázky	27/22
				měřítko	č.v.
obsah	PŮDORYS STŘECHY			1: 50	D.07