


ŘEZ A-A

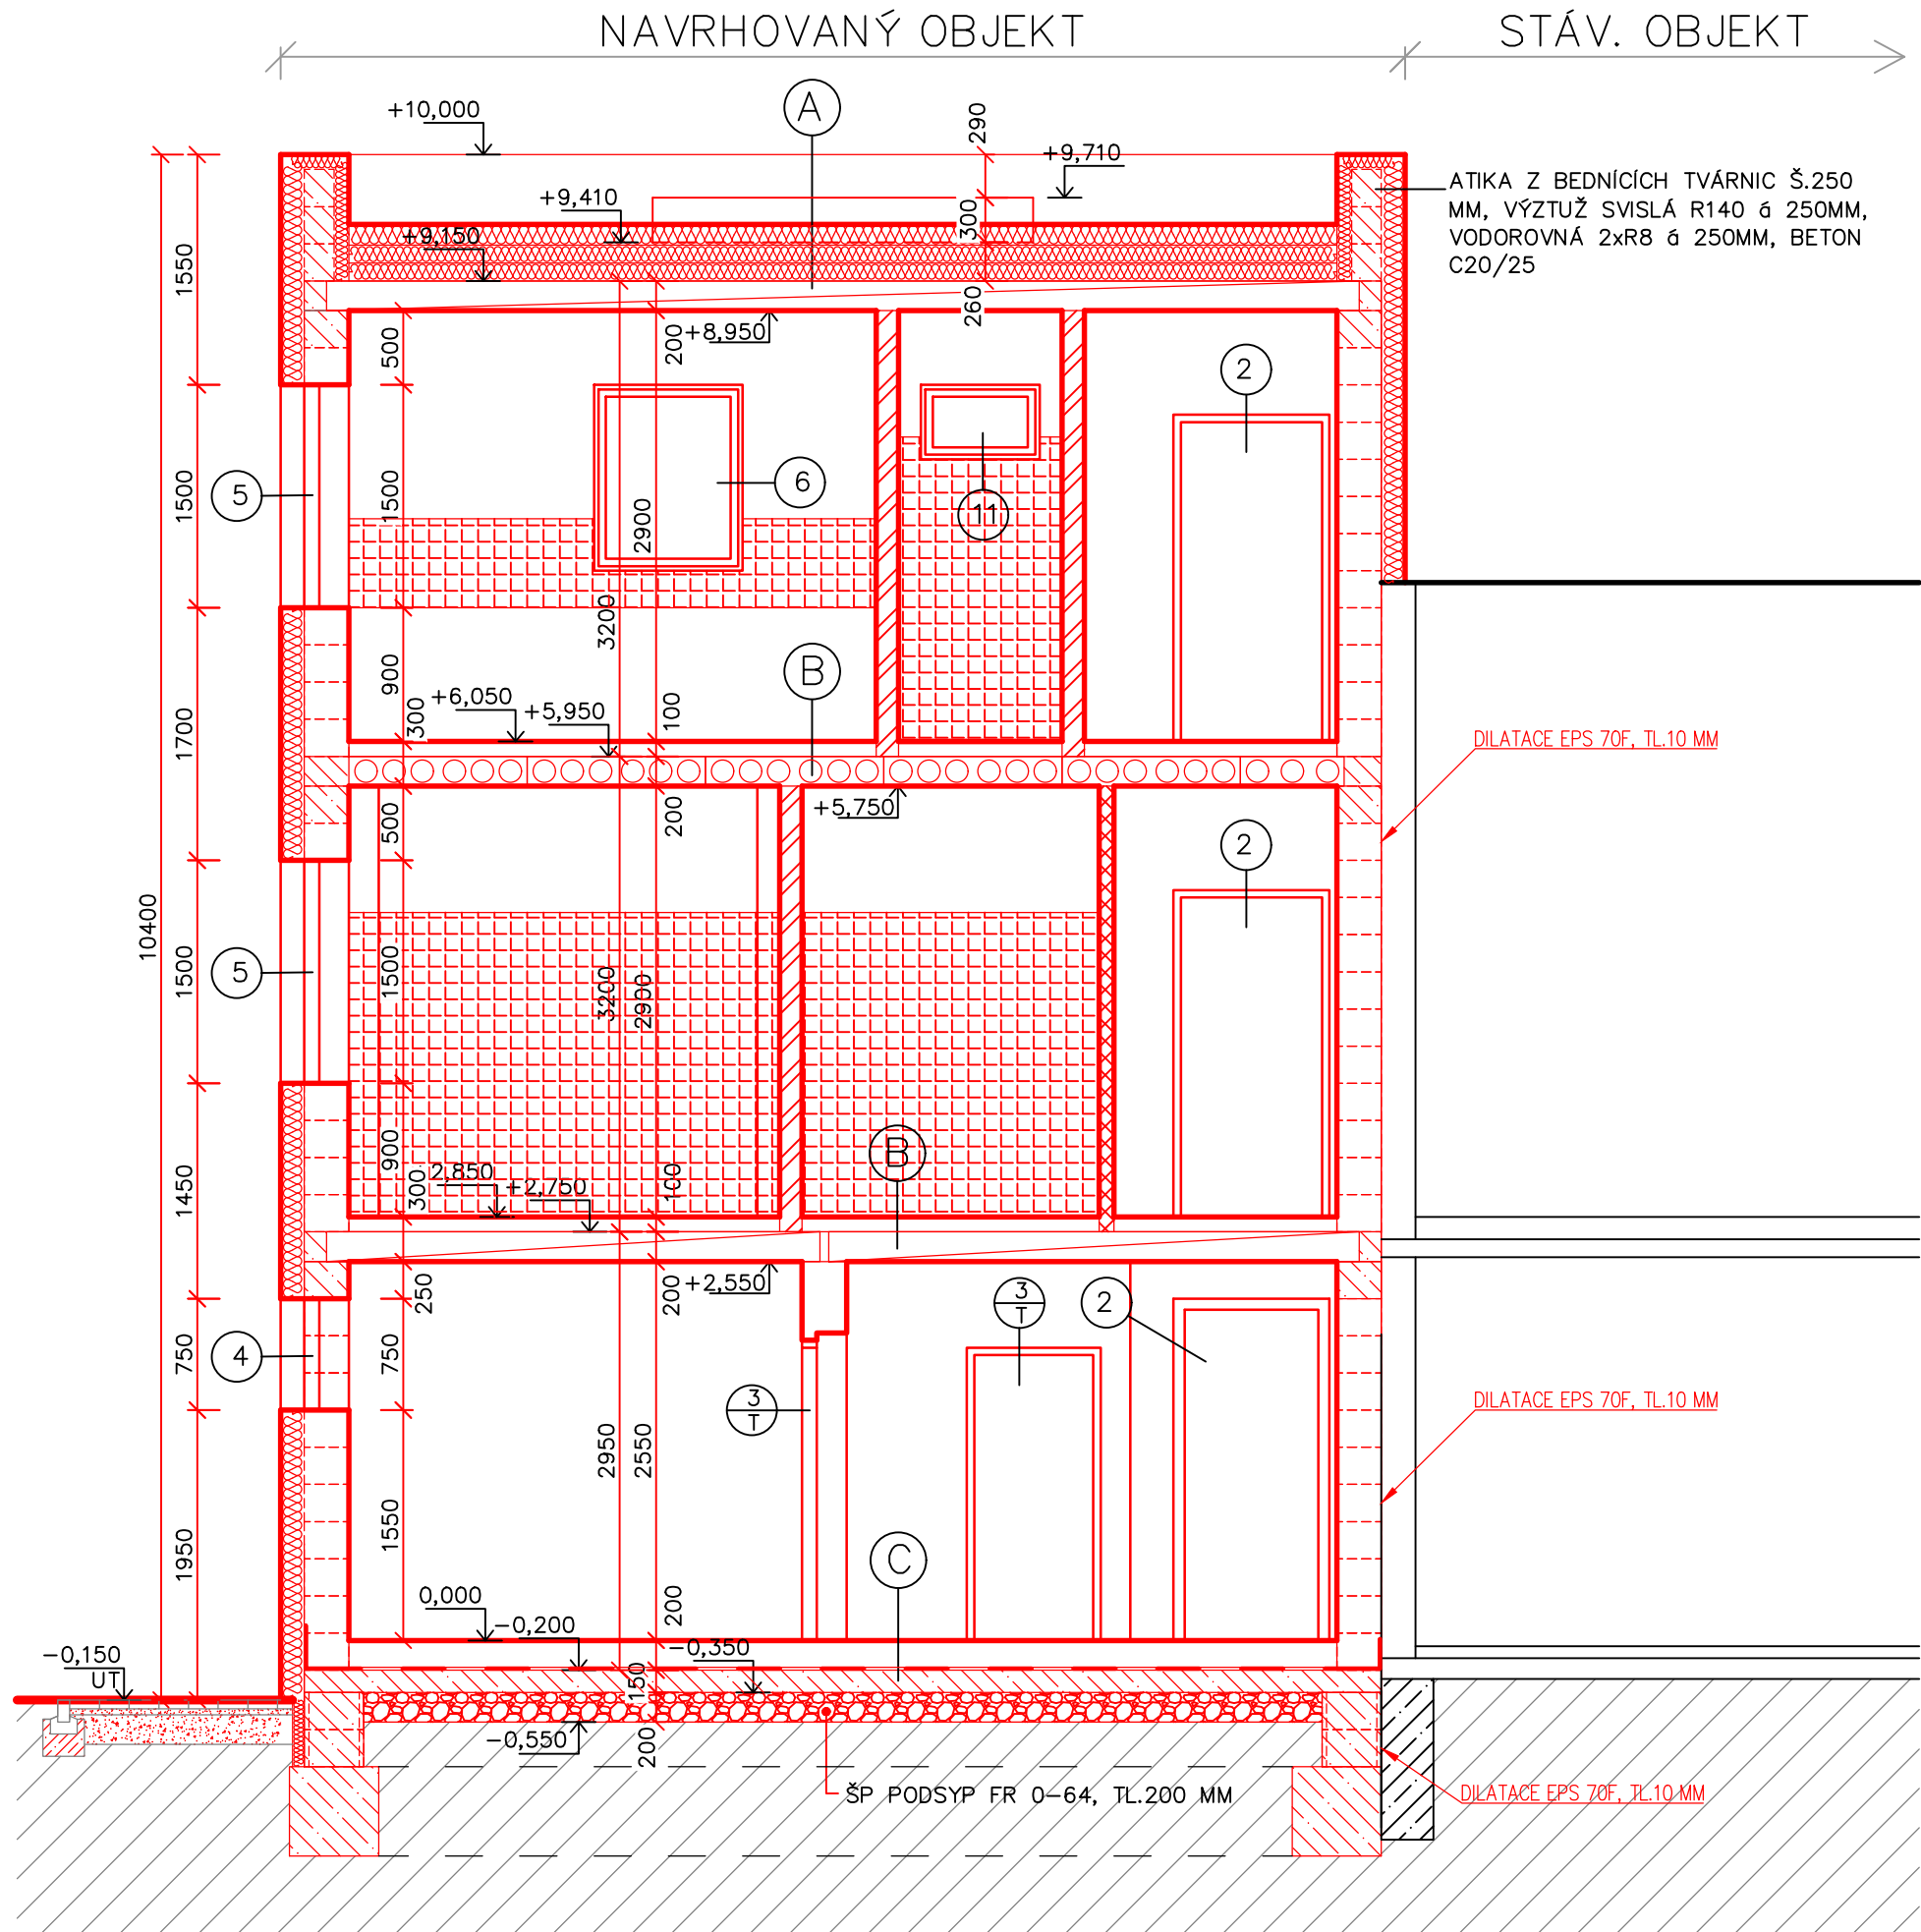

A – SKLADBA JEDNOPLÁŠŤOVÉ PLOCHÉ STŘECHY

- HLAVNÍ HYDROIZOLAČNÍ VRSTVA: FOLIE Z PVC–P URČENÁ K MECHANICKÉMU KOTVENÍ
- SPÁDOVÁ TEPELNĚIZOLAČNÍ VRSTVA (TL. 20 AŽ 140 MM):
 - TEPELNÁ IZOLACE Z EPS 200 – SPÁDOVÉ DESKY MIN. TL. 20 MM – TEPELNĚ IZOLAČNÍ DESKA, VE SPÁDU 3.5 %, K PODKLADU LEPENO SPEC. PUR LEPIDLEM, SOUČINITEL TEPELNÉ VODIVOSTI $\lambda d = \max. 0,037 \text{ W/mK}$
- TEPELNĚIZOLAČNÍ VRSTVA: EPS 200, CELK. TL. 240 MM (2x120 MM)
 - TEPELNĚ IZOLAČNÍ DESKA EPS 200, TL. 120 MM, K PODKLADU LEPENO SPEC. PUR LEPIDLEM, KLADE NÍ KOLMO NA PŘEDCHOZÍ VRSTVU
 - TEPELNĚ IZOLAČNÍ DESKA EPS 200, TL. 120 MM, KLADE NÍ DO TERMICKY AKTIVOVATELNÉ HORNÍ VRSTVY ASFALTOVÉHO PÁSU, DEKLAROVANÝ SOUČINITEL TEPELNÉ VODIVOSTI $\lambda d = \max. 0,037 \text{ W/mK}$
- PAROTĚSNÍČÍ, VZDUCHOTĚSNÍČÍ A PROVIZORNÍ HYDROIZOLAČNÍ VRSTVA – PÁS Z SBS MODIFIKOVANÉHO ASFALTU S JEMNOZRNÝM POSYPEM
- PŘÍPRAVNÝ NÁTĚR PODKLADU – ASFALTOVÁ, VODOU ŘEDITELNÁ EMULZE
- STROPNÍ PŘEDPJATÝ ŽB PANEL (ZATŘENÉ SPÁRY)

B – SKLADBA PODLAHY VE 2NP A 3NP (NA PANELU)

- | | |
|---|-----------|
| KERAMICKÁ DLAŽBA (V SOC. ZAŘÍZENÍCH PROTISKLUZNÁ) | TL. 10 MM |
| LEPÍČÍ TMEL | TL. 5 MM |
| SAMONIVELAČNÍ POTĚR (TŘÍDA C20) | TL. 55 MM |
| SEPARAČNÍ PE FOLIE (SLEPENÉ SPOJE) | |
| TEPELNĚ IZOLAČNÍ DESKY Z ELASTIFIKOVANÉHO PĚNOVÉHO POLYSTYRENU S KROČEJOVÝM ÚTLUMEM | TL.30 MM |
| STROPNÍ PŘEDPJATÝ ŽB PANEL | |

POZN: V MÍSTNOSTI : 2.04 – SPRCHY PROVĚST DÁLĚ PENETRAČNÍ ASFALTOVOU EMULZI, ASF.HI PÁS, PENETRACI A STĚRKOVOU HYDROIZOLACI VIZ SKLADBA PODLAHY "D2"

C – PODLAHA NA TERÉNU

- | | |
|--|------------|
| KERAMICKÁ DLAŽBA (V SOC. ZAŘÍZENÍCH PROTISKLUZNÁ) | TL. 10 MM |
| LEPÍČÍ TMEL | TL. 5 MM |
| SAMONIVELAČNÍ POTĚR (TŘÍDA C20) | TL. 57 MM |
| SEPARAČNÍ PE FOLIE (SLEPENÉ SPOJE) | |
| TEPELNĚIZOLAČNÍ DESKY EPS 150 | TL. 80 MM |
| TEPELNĚIZOLAČNÍ DESKY EPS 150 | TL. 40 MM |
| OCHRANNÁ VRSTVA H.I., KŘÍŽEM NATAVENÉ PÁSY S VÝZTUŽNOU SKLENĚNOU VLOŽKOU | TL. 4 MM |
| SBS MODIFIKOVANÝ ASF. PÁS (PROTIRADONOVÝ) | TL. 4 MM |
| PENETRAČNÍ NÁTĚR | |
| ZÁKL. DESKA C20/25, 1xKARI 150/150/6 | TL. 150 MM |
| ŠP PODSYP FR. 0–64 MM | TL. 200 MM |
| TERÉN (NEBO NÁSYP) | |

LEGENDA MATERIÁLŮ

	STÁVAJÍCÍ KONSTRUKCE
	OBVODOVÉ STĚNY: KONTAKTNÍ ZATEPLENÍ IZOLANTEM Z PĚNOVÉHO POLYSTYRENU EPS 70, V TL. IZOLANTU 150 MM, CELKOVÁ TL. ZATEPLENÍ I S OMÍTKOU CCA 160 MM.
	– SOKLOVÁ ČÁST: TEPELNĚ IZOLAČNÍ PERIMETROVÉ DESKY Z EXPANDOVANÉHO POLYSTYRENU S UZAVŘENOU STRUKTÚROU TL. 80 MM. (LAMBDA = 0,034 W/M2K).
	STŘECHA: STABILIZOVANÝ POLYSTYREN EPS 200 V TLOUŠŤCE 2 X 120 MM (DVĚ VRSTVY) A SPÁDOVÝMI KLÍNY Z EPS 200, V TL. 20 – 140 MM (NA 7 M DÉLKU STŘECHY).
	NOSNÉ OBVODOVÉ I VNITŘNÍ ZDIVO Z KER. CIHELNÝCH BLOKŮ ((247/300/249), BROUŠENÉ, PEVNOSTI P 12,5 MPA, NA TENKOVVRSTVOU MALTY, TL. ZDIVA 300 MM. SOUČINITEL PROSTUPU TEPLA U=0,49 W/M2K, TEPELNÝ ODPOR R = 1,89 M2K/W.
	PŘÍČKOVÉ ZDIVO TL.150 MM Z KERAMICKÝCH CIHELNÝCH BROUŠENÝCH BLOKŮ: (497*140*249), P10, ZDĚNO NA TENKOVVRSTVOU MALTY
	PŘÍČKOVÉ ZDIVO TL.100 MM Z KERAMICKÝCH CIHELNÝCH BROUŠENÝCH BLOKŮ: (375*80*249), ZDĚNO NA TENKOVVRSTVOU MALTY
	BETONOVÉ KONSTRUKCE – TŘÍDA BETONU, VYZTUŽENÍ – VIZ TECHNICKÁ ZPRÁVA

E – SKLADBA DLAŽBY NA TERČÍCH NA BALKONĚ

- BETONOVÁ DLAŽBA FORMÁTU 500x500 MM NA REKTIKIFICAČNÍ TERČE, TL. 50 MM
- VYMEZOVACÍ VÝŠKOVÉ STAVITELNÉ TERČE NA DLAŽBY PRO SUCHOU POKLÁDKU PLOŠNÉ BETONOVÉ DLAŽBY 500x500 MM NA ZAIZOLOVANÉ STŘEŠNÍ KONSTRUKCE, REKTIKIFICAČNÍ TERČE MIN. Ø200 MM S NASTAVITELNOU VÝŠKOU 40–70 MM, ÚNOSNOST REKTIKIFICAČNÍCH TERČŮ MIN. 1000 KG/KUS, MATERIÁL – POLYPROPYLEN ODOLNÝ VŮČI NÁHLÝM ZMĚNÁM TEPLOT, NAMÁHÁNÍ A ZATÍŽENÍ, TERČE VHODNÉ NA PODKLAD Z PVC–P
- VYROVNÁVACÍ PROTISKLUZOVÉ PRYŽOVÉ PODLOŽKY TL. 3 MM
- HYDROIZOLAČNÍ VRSTVA: FOLIE Z PVC–P
- SPÁDOVÁ VRSTVA, VE SPÁDU 2%, VYTVOŘENÁ NADBETONOVÁNÍM, MIN. TLOUŠŤKA 40 MM
- NOSNÁ KONSTRUKCE BALKONU – ISO NOSNÍK – DODÁVKA DODAVATELE STROPNÍCH PŘEDPJATÝCH PANELŮ (ZATŘENÉ SPÁRY)

+/-0,000 = ÚROVEŇ ČISTÉ PODLAHY V 1NP V NAVRHOVANÉM OBJEKTU, tj. 40 MM NAD ±0,000 STÁV. ŠÁTEN

zodpovědný projektant		vypracoval		Ing. Stanislav MĚRTL	
ING. STANISLAV MĚRTL		ING. DAVID ZÁPOTOČNÝ		PROJEKTOVÁNÍ STAVĚB A INŽENÝRSKÁ ČINNOST 588 42 VĚTRNÝ JENÍKOV 245 tel.: 567 275 387, mob.tel.: 607 753 889 IČO: 627 94 931 e-mail: stanislav.mertl@quick.cz	
investor:	SK HUHTAMAKI OKŘÍŠKY, z.s., U Stadionu 7, 675 21 Okříšky				
akce	PŘÍSTAVBA OBJEKTU ŠÁTEN A ZÁZEMÍ SK OKŘÍŠKY, U STADIONU 7 parc.č. st.421,254/2, 395/11,235/13,235/1, k.ú. Okříšky			datum	IX/2022
				účel	DUR+DSP+DPS
				číslo zakázky	27/22
				měřtko	č.v.
obsah	ŘEZ A-A			1: 50	D.08