

LEGENDA MÍSTNOSTI 1NP

ČÍSLO MÍSTNOSTI	NÁZEV MÍSTNOSTI	PLOCHA [M²]	SV. V. [M]
1.01	ZÁVĚTRÍ	5,75	2,550
1.02	SKLAD SPORTOVNÍHO NÁŘADÍ	10,75	2,550
1.03	TECH.MÍSTNOST + SUŠARNA	10,40	2,550
1.04	VENKOVNÍ SCHODIŠTĚ	8,50	–
1.05	PRÁDELNA	2,55	2,550
1.06	SKLAD	8,50	2,550
1.07	ZÁDVEŘÍ	5,30	2,550

ZAŘÍZENÍ III. – HYGIENICKÉ A TECHNICKÉ MÍSTNOSTI

- III.1
- III.2
- III.3
- III.4
- VENTILÁTOR RADIÁLNÍ NÁSTĚNNÝ EB100T, 50m3/hod,ø100,ZK,29W/230V,
- VENTILÁTOR AXIÁLNÍ NÁSTĚNNÝ DEKOR 200, 100m3/hod,ø125,ZK,20W/230V,
- KRYCÍ MŘÍŽKA ø125, PLAST
- VÝFUKOVÁ CAGI HLAVICE ø140



- HG

OVLÁDÁNÍ PROSTOROVÝM HYGROSTATEM
- RSP

OVLÁDÁNÍ RUČNÍM SPÍNAČEM
- OSV

OVLÁDÁNÍ AUTOMATICKY S OSVĚTLENÍM

KOORDINOVAT S OSTATNÍMI PROFESEMI

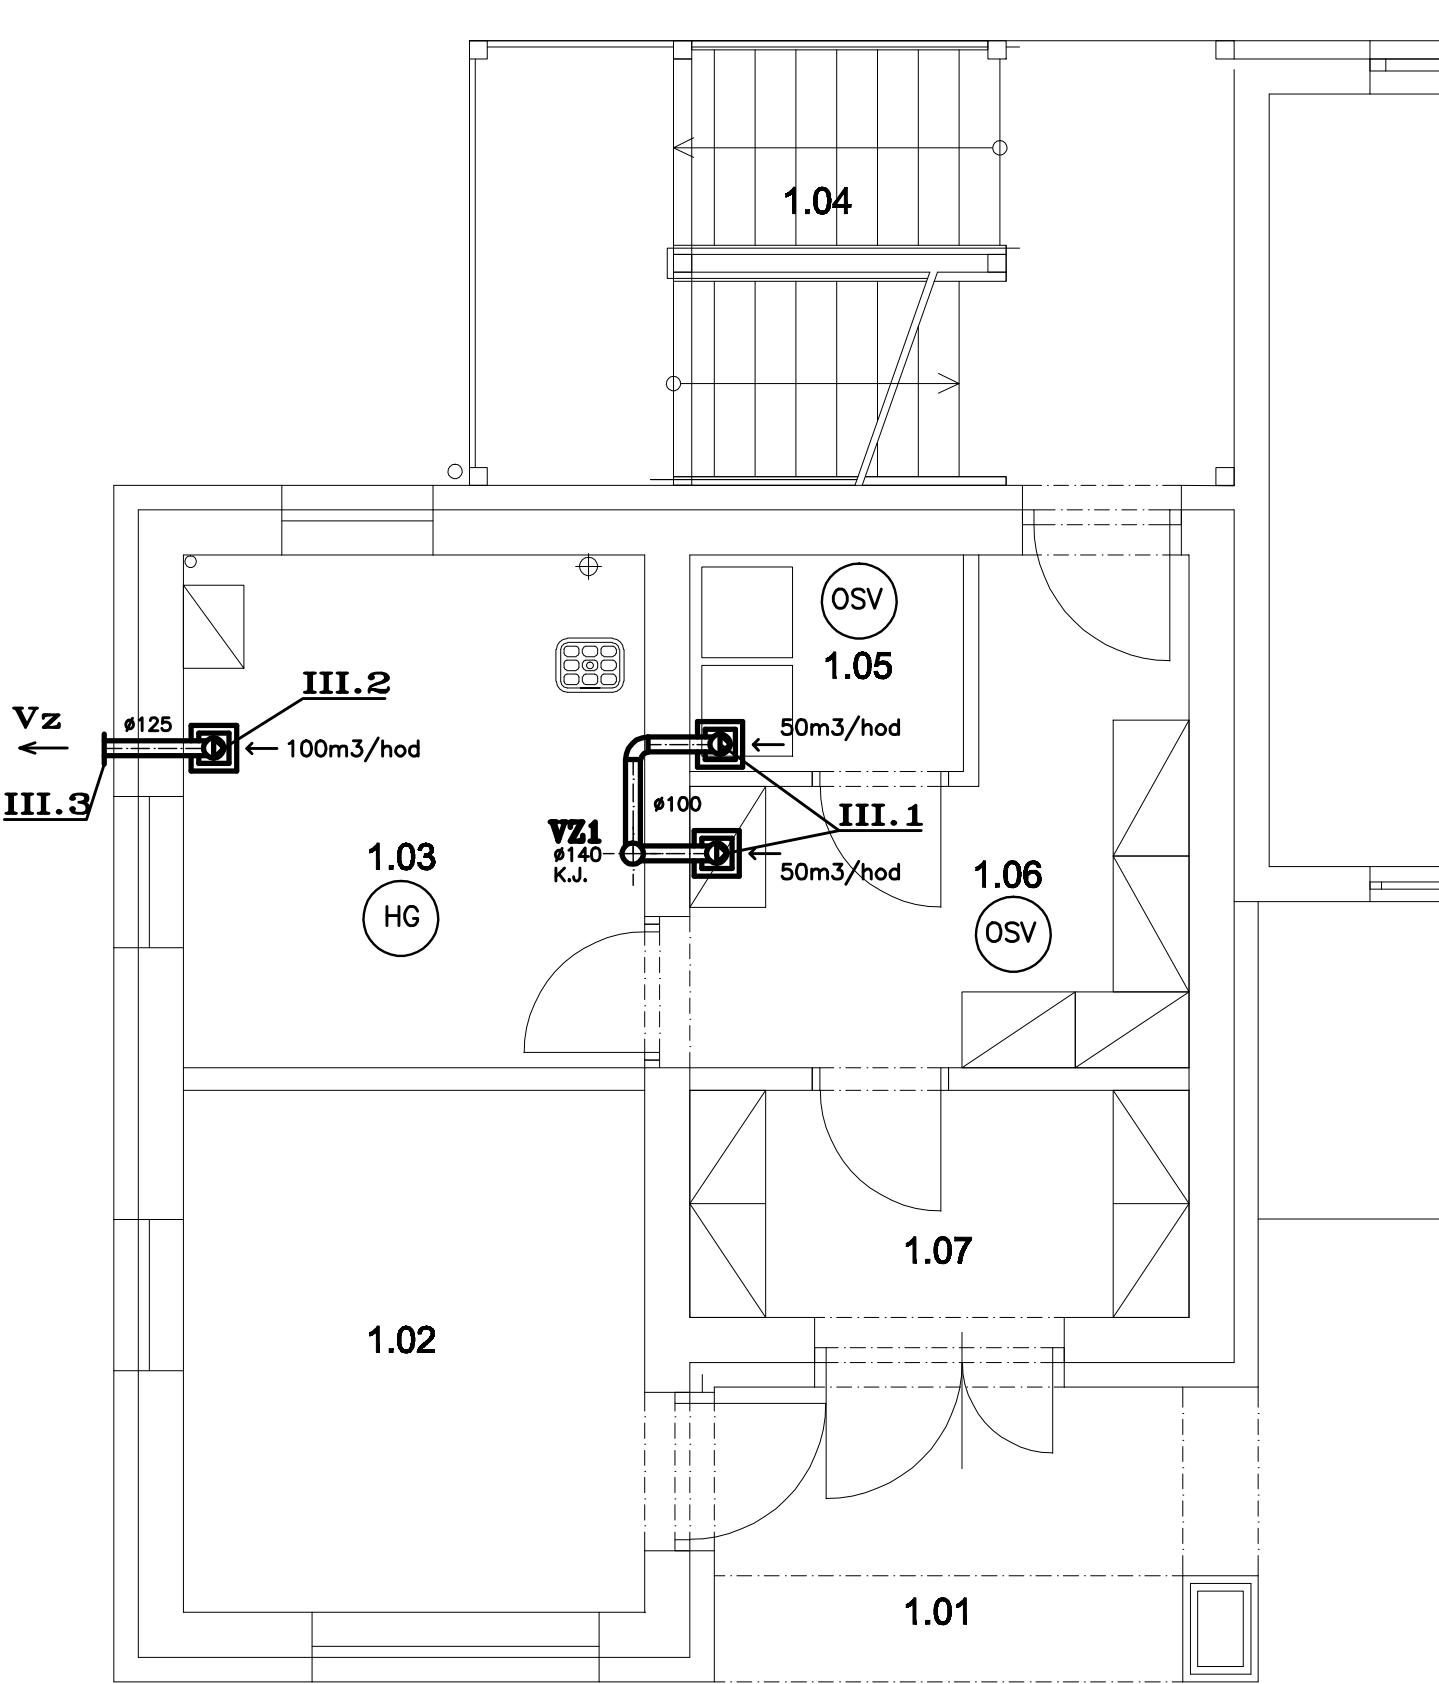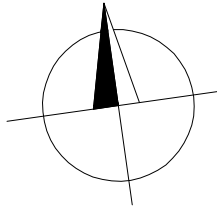

ZODP.PROJEKTANT	VYPRACOVAL	KRESLIL	KONTROLOVAL		
ING.FUK					
					
INVESTOR: SK HUHTAMAKI OKŘÍŠKY, Z.S., U STADIONU 7, 675 21 OKŘÍŠKY				FORMÁT	2 A4
AKCE: PŘÍSTAVBA OBJEKTU ŠATEN A ZÁZEMÍ SK OKŘÍŠKY U STADIONU 7, PARC.Č. 254/2, ST.421, 254/2 395/11, 235/13, 235/1, K.Ú. OKŘÍŠKY				DATUM	ZÁŘÍ 2022
				STUPEŇ	DSP+DPS
				ZAK. ČÍSLO	9/22/JP
ČÁST: VZDUCHOTECHNIKA				MĚŘITKO	ČÍSLO VÝKRESU
OBSAH: PŮDORYS 1.NP					
				1:50	01