


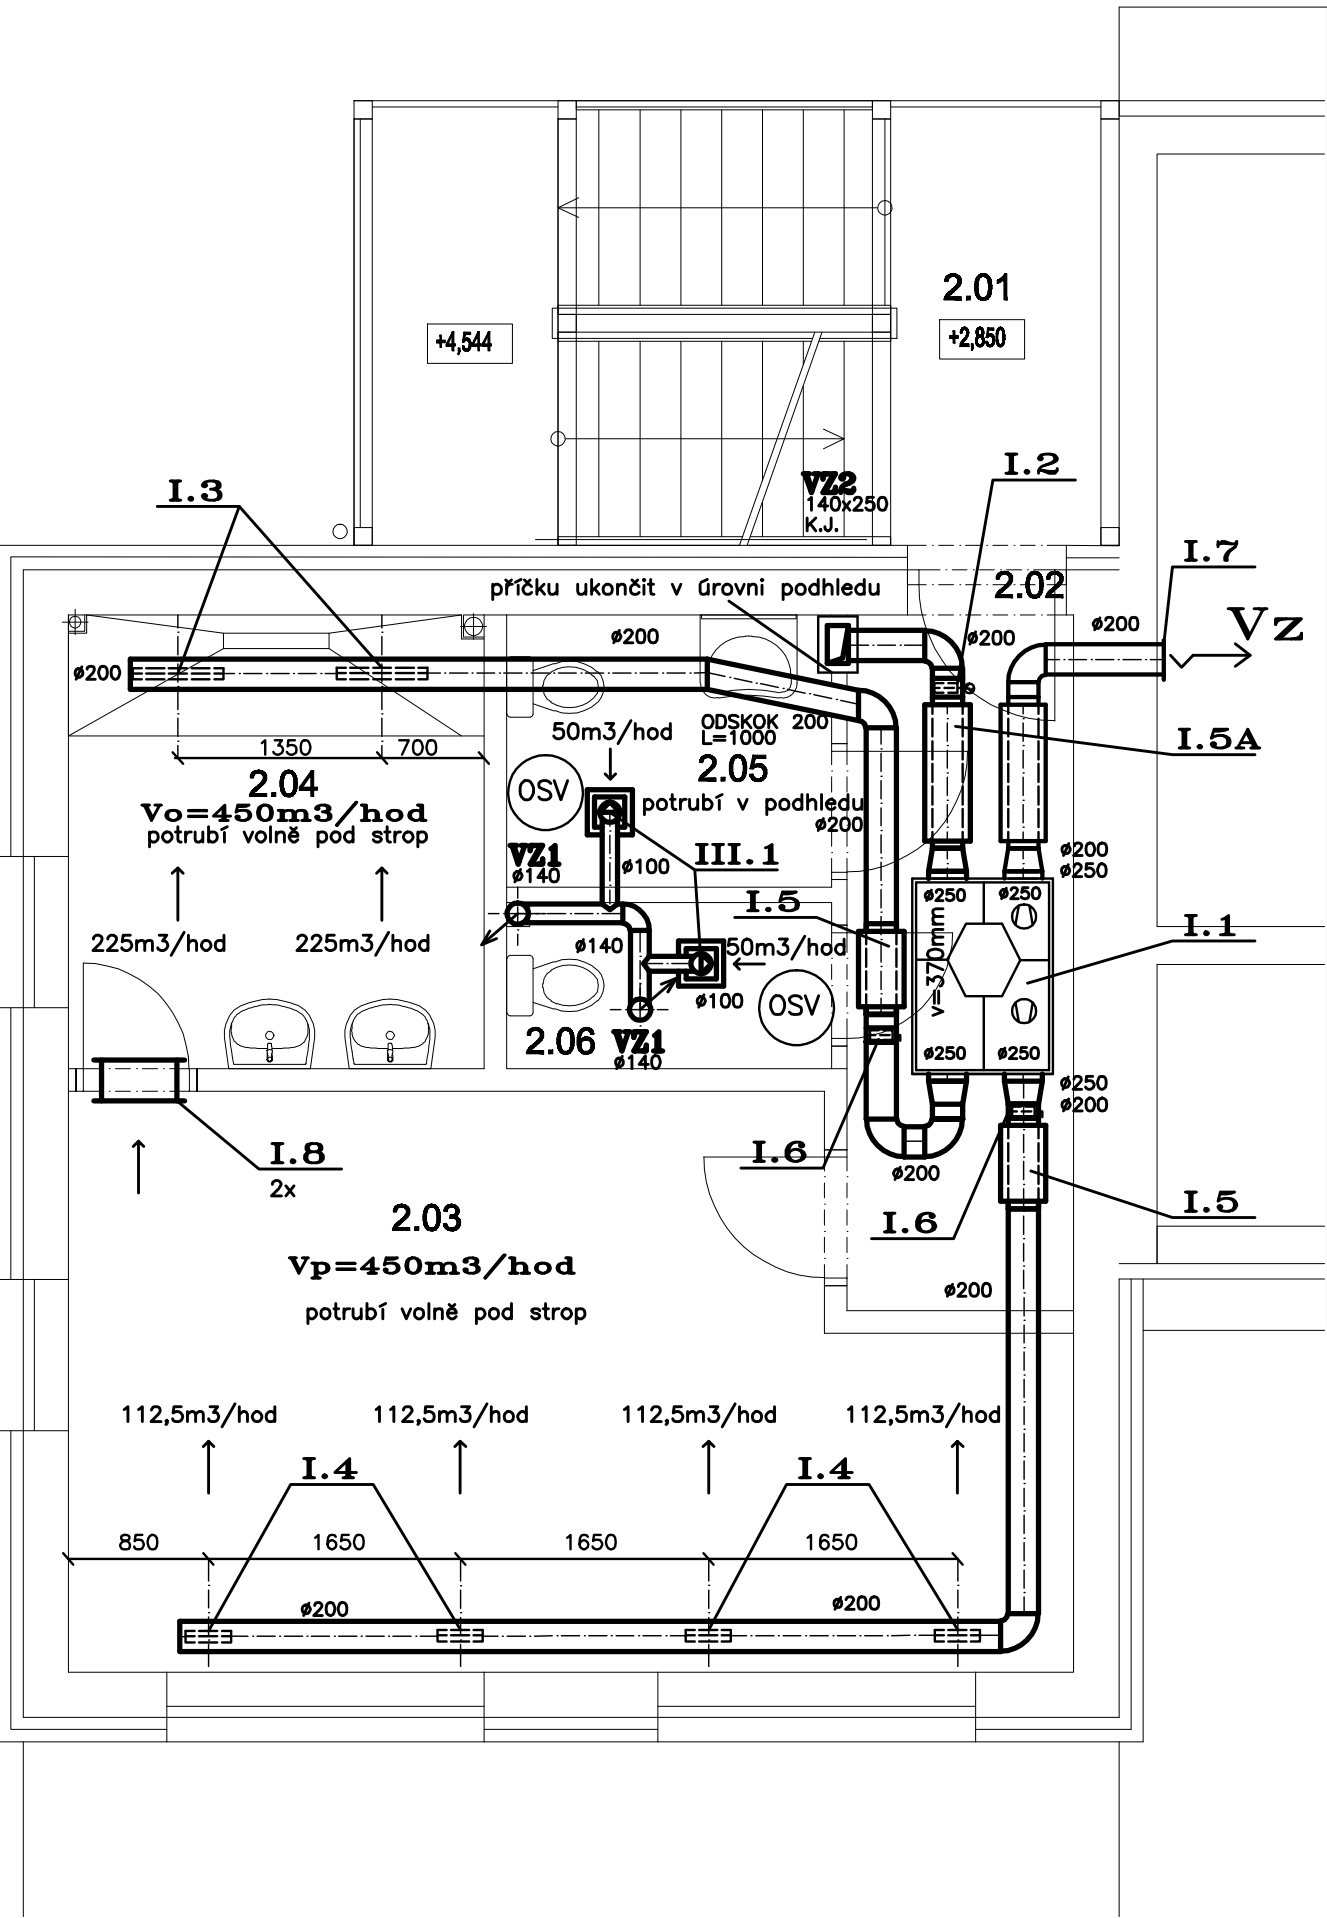

LEGENDA MÍSTNOSTÍ 2NP

ČÍSLO MÍSTNOSTI	NÁZEV MÍSTNOSTI	PLOCHA [M²]	SV. V. [M]
2.01	VENKOVNÍ SCHODIŠTĚ	12,10	–
2.02	CHODBA	7,10	2,900
2.03	KABINA ŽÁKŮ	22,90	2,900
2.04	SPRCHY	8,50	2,900
2.05	WC IMOBILNÍ	3,90	2,900
2.06	WC	2,35	2,900

ZAŘÍZENÍ I. – ŠATNA,SPRCHY

- I.1

PODSTROPNÍ JEDNOTKA DUPLEX 570 EC5, 450m3/hod,240Pa,310W/230V, 4xPRUŽNÁ VLOŽKA Ø250
FILTRY G4,ÚČ.REKUPERACE 94%, ČIDLA TEPLOTY,ODVOD KONDENZÁTU,REGULACE, 74KG
ELEKTRICKÝ OHŘÍVAČ 0,5kW /230V,REGULÁTOR,OVLADAČ
- I.2

TĚSNÁ PROTIMRAZOVÁ Klapka Ø200 SE SERVOPOHONEM 24V
- I.3

VÝUSTKA KOMFORT DO KRUHOVÉHO POTRUBÍ 1Ř S REGULACÍ 600x75, ELOX
- I.4

VÝUSTKA DO KRUHOVÉHO POTRUBÍ KOMFORT 2Ř S REGULACÍ 300x75, ELOX
- I.5

TLUMIČ POTRUBNÍ KRUHOVÝ Ø200–L=600
- I.5A

TLUMIČ POTRUBNÍ KRUHOVÝ Ø200–L=1000
- I.6

RUČNÍ REGULAČNÍ Klapka Ø200
- I.7

PROTIDEŠŤOVÁ ŽALUZIE 200x200–Ø200 , PLAST
- I.8

STĚNOVÁ MŘÍŽKA UZAVŘENÁ 500x200, NAD DVEŘMI
- I.9

PROTIDEŠŤOVÁ STŘÍŠKA Ø200

ODVOD KONDENZÁTU OD JEDNOTKY DO KANALIZACE PŘES SIFON
KOORDINOVAT S OSTATNÍMI PROFESEMI
POTRUBÍ V PODHLEDU TEPELNĚ IZOLOVAT

ZODP.PROJEKTANT	VYPRACOVAL	KRESLIL	KONTRLOVAL		
ING.FUK					
INVESTOR: SK HUHTAMAKI OKŘÍŠKY, Z.S., U STADIONU 7, 675 21 OKŘÍŠKY				FORMÁT	2 A4
AKCE: PŘÍSTAVBA OBJEKTU ŠATEN A ZÁZEMÍ SK OKŘÍŠKY U STADIONU 7, PARC.Č. 254/2, ST.421, 254/2 395/11, 235/13, 235/1, K.Ú. OKŘÍŠKY				DATUM	ZÁŘÍ 2022
				STUPEŇ	DSP+DPS
				ZAK. ČÍSLO	9/22/JP
ČÁST: VZDUCHOTECHNIKA				MĚŘITKO	ČÍSLO VÝKRESU
OBSAH: PŮDORYS 2.NP				1:50	02