


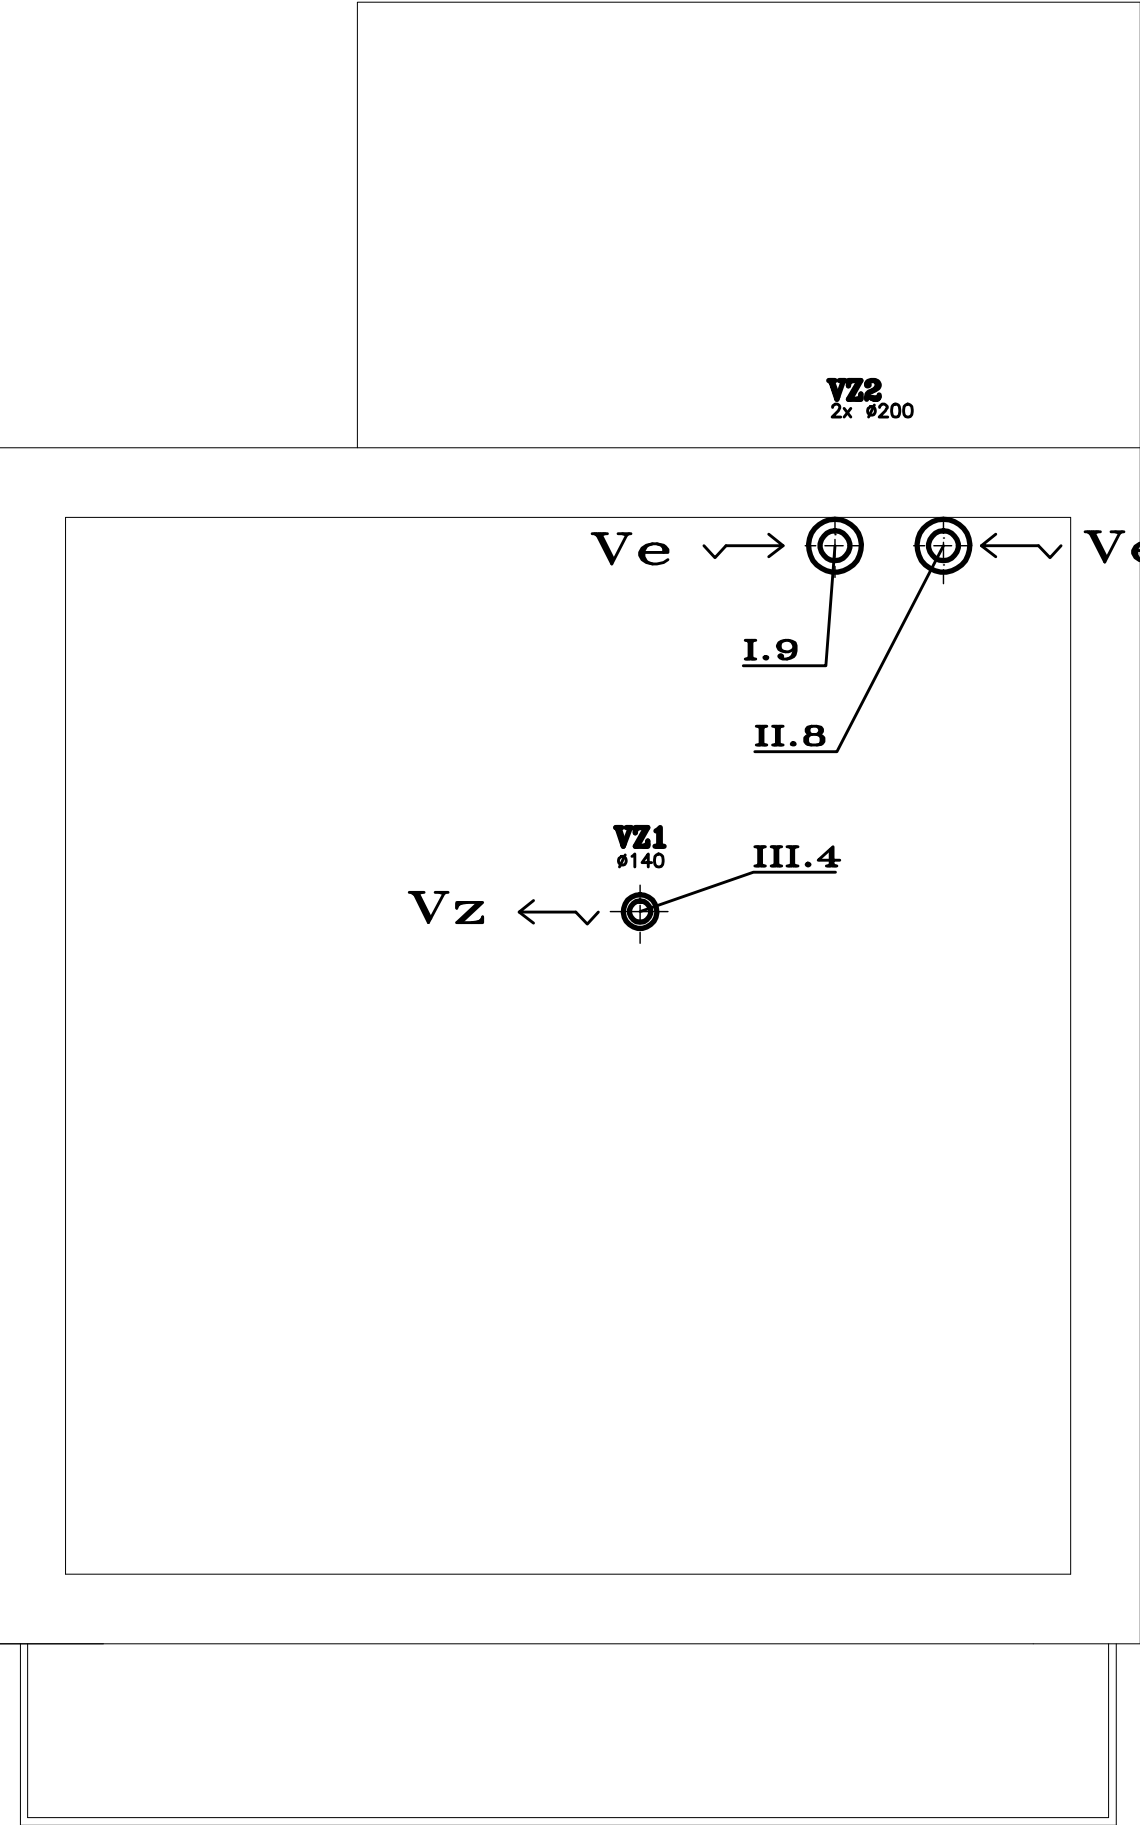

ZODP.PROJEKTANT	VYPRACOVAL	KRESLIL	KONTROLOVAL		
ING.FUK					
					
INVESTOR: SK HUHTAMAKI OKŘÍŠKY, Z.S., U STADIONU 7, 675 21 OKŘÍŠKY				FORMÁT	2 A4
AKCE: PŘÍSTAVBA OBJEKTU ŠATEN A ZÁZEMÍ SK OKŘÍŠKY U STADIONU 7, PARC.Č. 254/2, ST.421, 254/2 395/11, 235/13, 235/1, K.Ú. OKŘÍŠKY				DATUM	ZÁŘÍ 2022
				STUPEŇ	DSP+DPS
				ZAK. ČÍSLO	9/22/JP
ČÁST: VZDUCHOTECHNIKA				MĚŘITKO	ČÍSLO VÝKRESU
OBSAH: PŮDORYS STŘECHY					
				1:50	04