


Soustava DC

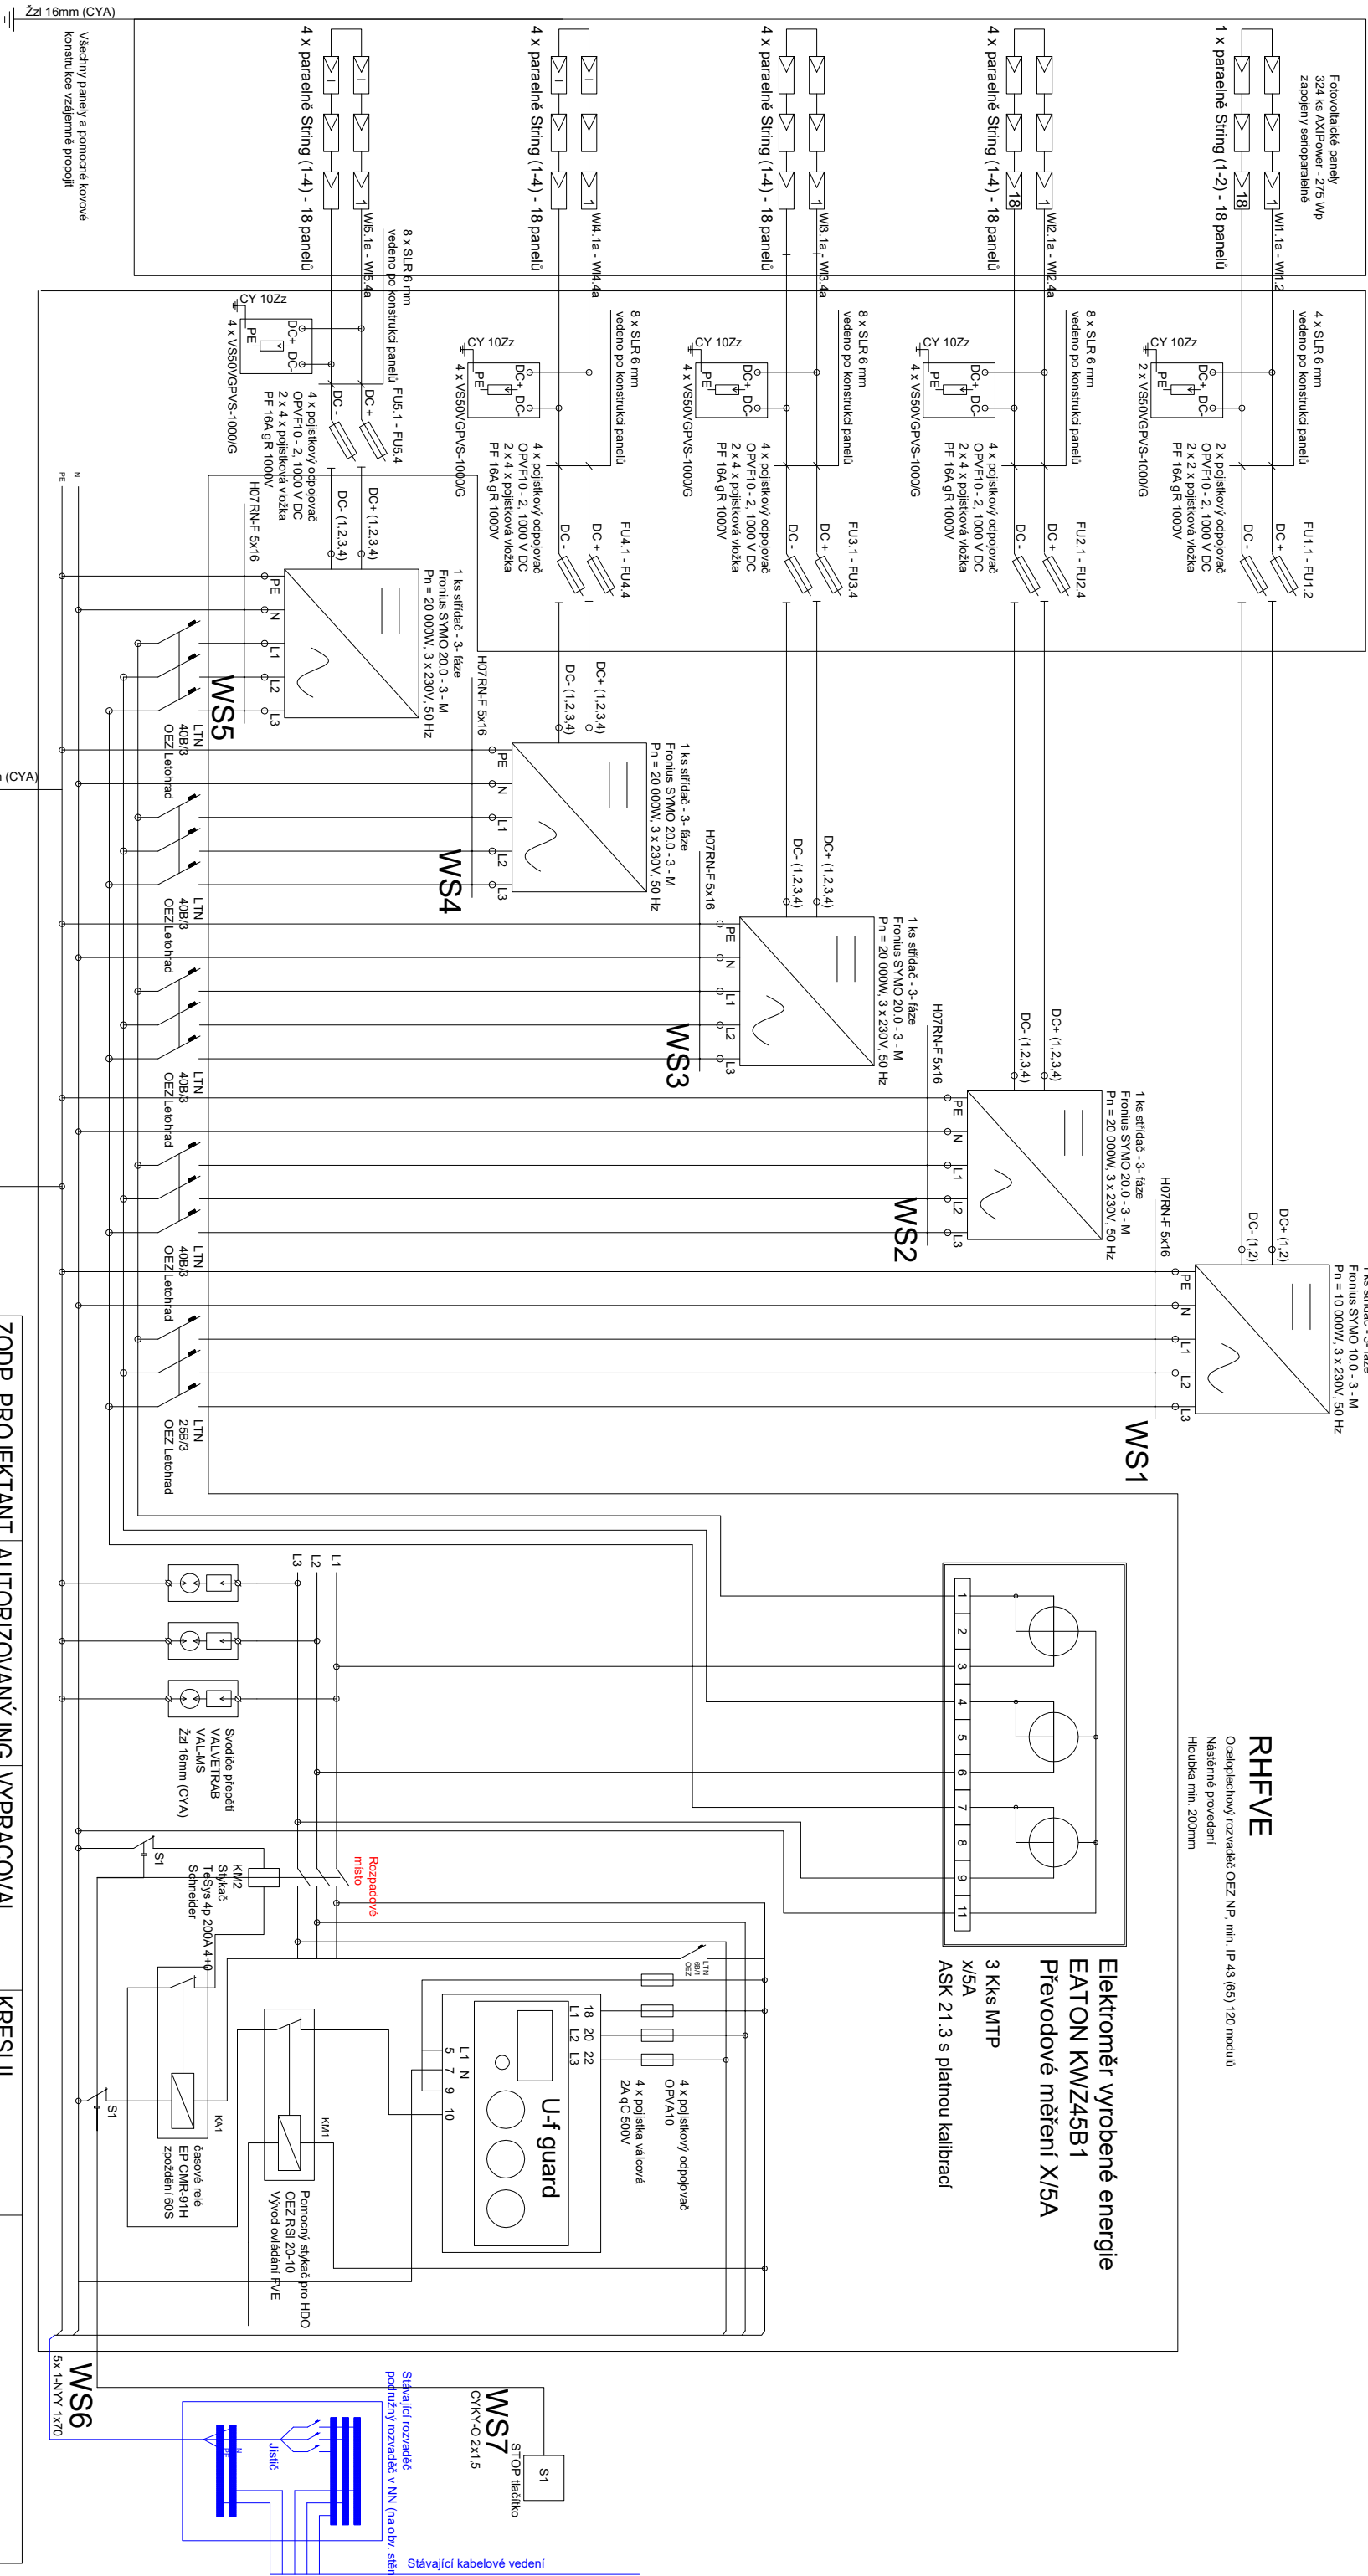


Soustava AC

Soustava 3+NPE - 50 Hz, 230 / 400V, TN-C-S

RHIVE

Oceľoplechový rozvaděč OEZ NP, min. IP 43 (65) 120 modulu
Nástěnné provedení
Hloubka min. 200mm

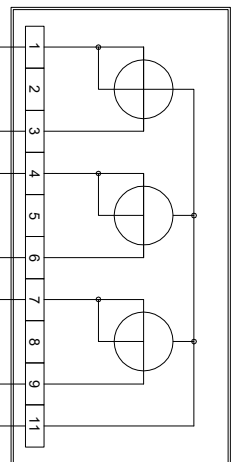

Elektroměr vyrobené energie
EATON KWZ45B1
Převodové měření X/5A

3 Kks MTP

ASK 21.3 s platnou kalibrací

Schéma zapojení

ZODP. PROJEKTANT	AUTORIZOVANÝ ING.	VYPRACOVAL	KRESLIL	
Petr Jiroudek		Martin Ryba	Martin Ryba	
MÍSTO STAVBY: Brod nad Dyjí, p.č. st. 403/4		KRAJ: Jihomoravský		
STAVEBNÍK: ABRO Zdražilek s.r.o., Litobratřická 763, 671 67 Hrušovany n. Jevišovkou				
FVE ABRO Zdražilek s.r.o., Brod nad Dyjí - 89,1 kWp				
Schéma zapojení				
Měřičko:		Výkres číslo:		
-		05		