



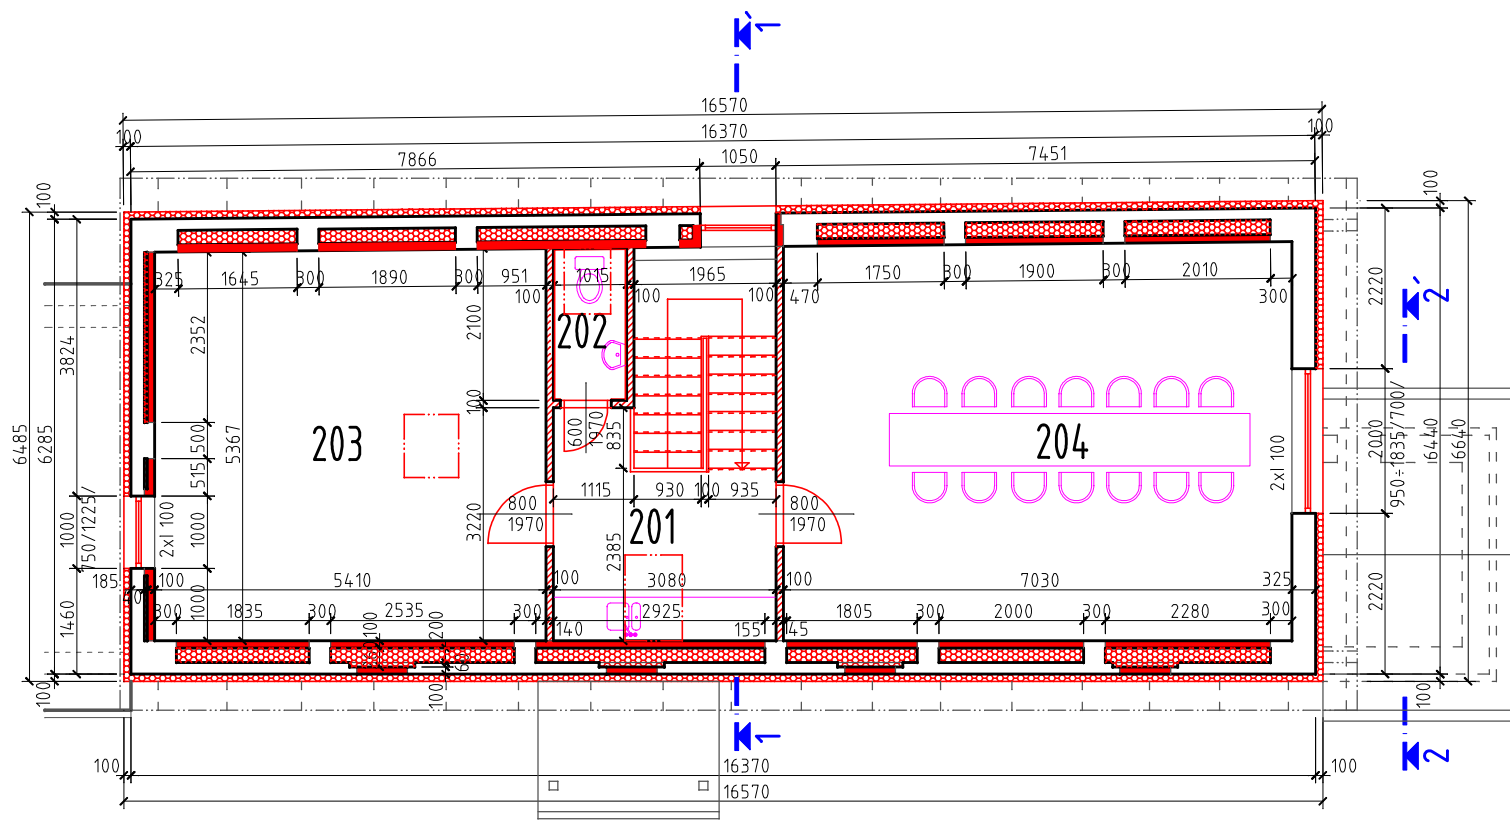

půdorys podkroví

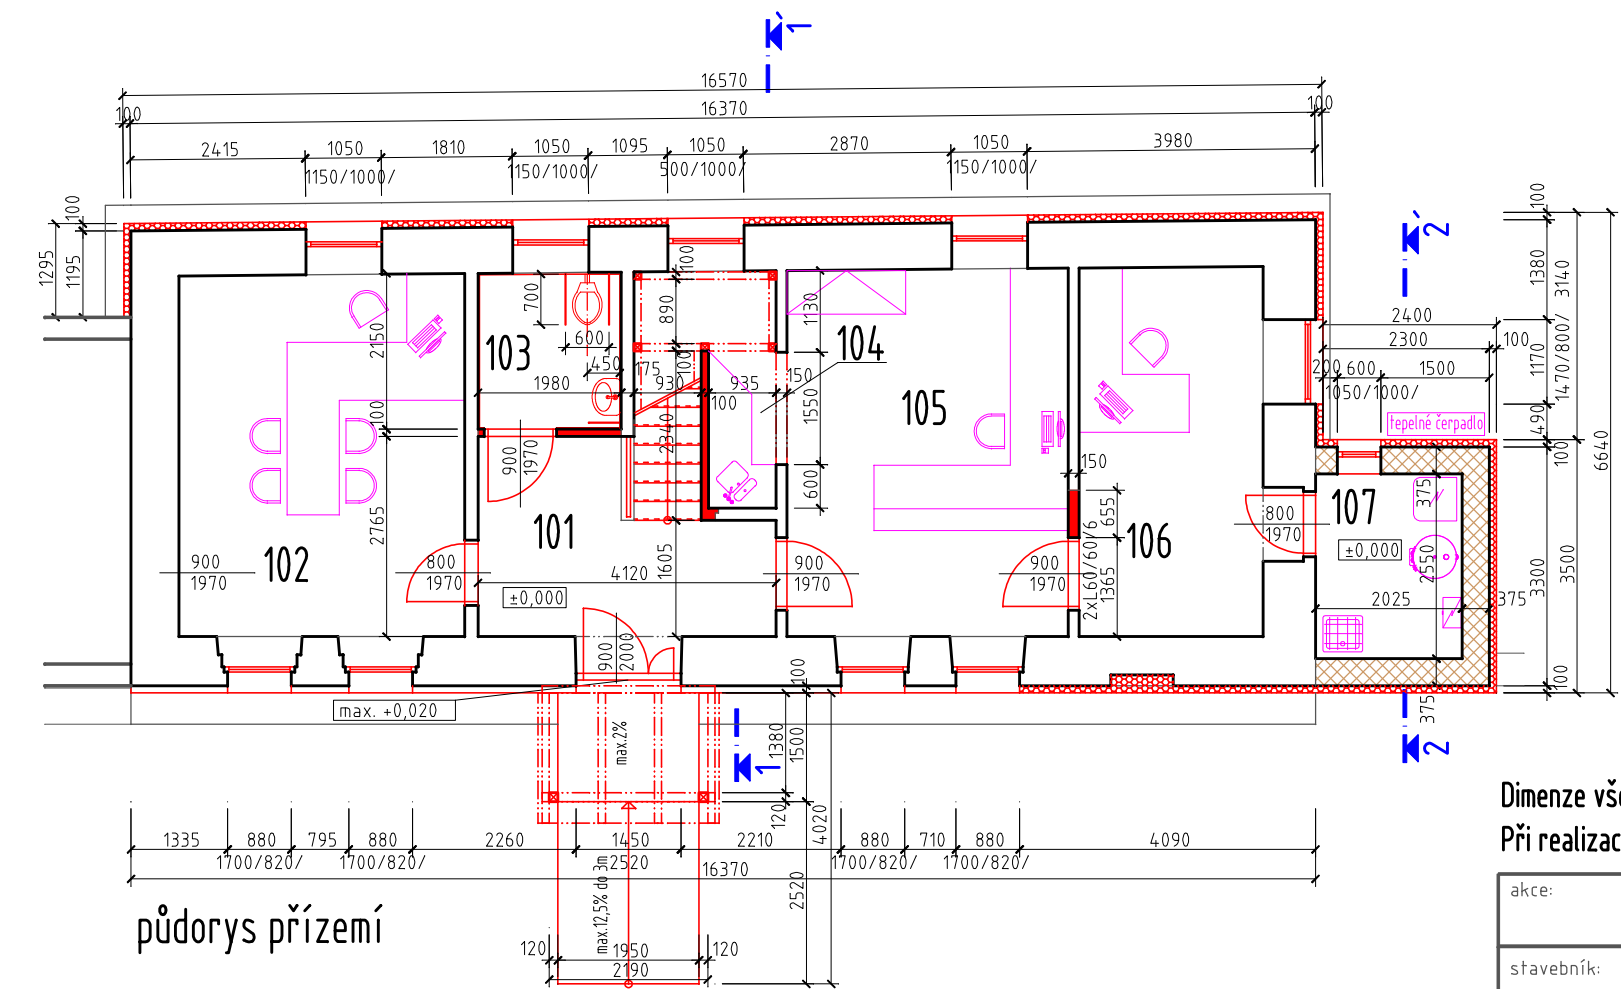

půdorys přízemí

-při realizaci ověřit shodu dimenzí stávajících stropních trámů a požadavků statika!!!

-strop případně posílit dle konstrukční části

-v archivu strop posílit o nosníky I 220 do každého pole nebo oboustranným zesílením každého trámu pomocí U 180

Tabulka místností:

ozn	název	plocha (m2)	podlaha	stěny	podhled
101	ZÁDVEŘÍ - CHODBA	8,9	keramická dlažba	omítka, malba	sádrokarton
102	KANCELÁŘ STAROSTY	19,7	keramická dlažba	omítka, malba	sádrokarton
103	WC	4,3	keramická dlažba	omítka, malba	sádrokarton
104	KUCHYŇKA	2,1	keramická dlažba	omítka, malba	sádrokarton
105	PŘIJÍMACÍ KANCELÁŘ	19,7	keramická dlažba	omítka, malba	sádrokarton
106	KANCELÁŘ	13,0	keramická dlažba	omítka, malba	sádrokarton
107	TECHNICKÁ MÍSTNOST	5,2	keramická dlažba	omítka, malba	sádrokarton
201	CHODBA	8,2	laminátová podlaha	omítka, malba	sádrokarton
202	WC	2,1	keramická dlažba	omítka, malba	sádrokarton
203	ARCHIV	29,2	laminátová podlaha	omítka, malba	sádrokarton
204	ZASEDACÍ MÍSTNOST	38,5	laminátová podlaha	omítka, malba	sádrokarton

Legenda materiálů:

- Ytong 375
- kontaktní zateplení tl.100mm (polystyren, open)
- nové konstrukce (Ytong 100, dozdivky z CP, nebo Ytong, ...dveře, zárubně)
- stávající konstrukce
- SDK příčky v podkroví
- nová střešní okna v podkroví, wc 55x78, chodba 78/118(Velux, spodní ovládání)
- výklopné schody do podkrovního prostoru, poloha určena při realizaci stavby, požární odolnost EW 15 DP3

Všeobecné:

- I. - při provádění nosných konstrukcí dodržet podmínky stanovené v Konstrukční části
- II. - dimenze nosných prvků a jejich posouzení viz oddíl F.1.2. Konstrukční část
- III. - konečný typ všech zařízení předmětů bude stanoven v rozpočtu
- IV. - při provádění stavby dodržet veškeré technologické postupy dané výrobcem použitého materiálu

Dimenze všech nových nosných prvků viz.Konstrukční část!!!

Při realizaci stavby dodržet veškeré podmínky stanovené v PBŘS !!!

akce: Přestavba objektu č.p.30 na obecní úřad – Ohrobec			
stavebník:	Obec Ohrobec, V Dolích 5, 252 45 Ohrobec	místo stavby:	k.ú. Ohrobec
výkres:	půdorysy – nový stav		vypracoval: Jan Král
		oddíl – číslo výkresu:	13/03/2014
		D.1.1 – 05	
		měřítko:	1:100
Jan Král, autorizovaný technik pro pozemní stavby, ČA:0009885, IČO:62987992, Ke hřišti 171, Radlík, Jílové u Prahy, 254 01, e-mail: projekt.kral@volny.cz, gsm:777 698 367, tel:241 400 484			