


ÚV BŘEZINA - BLOKOVÉ TECHNOLOGICKÉ SCHÉMA
(Q_{max} = 20 l/s)

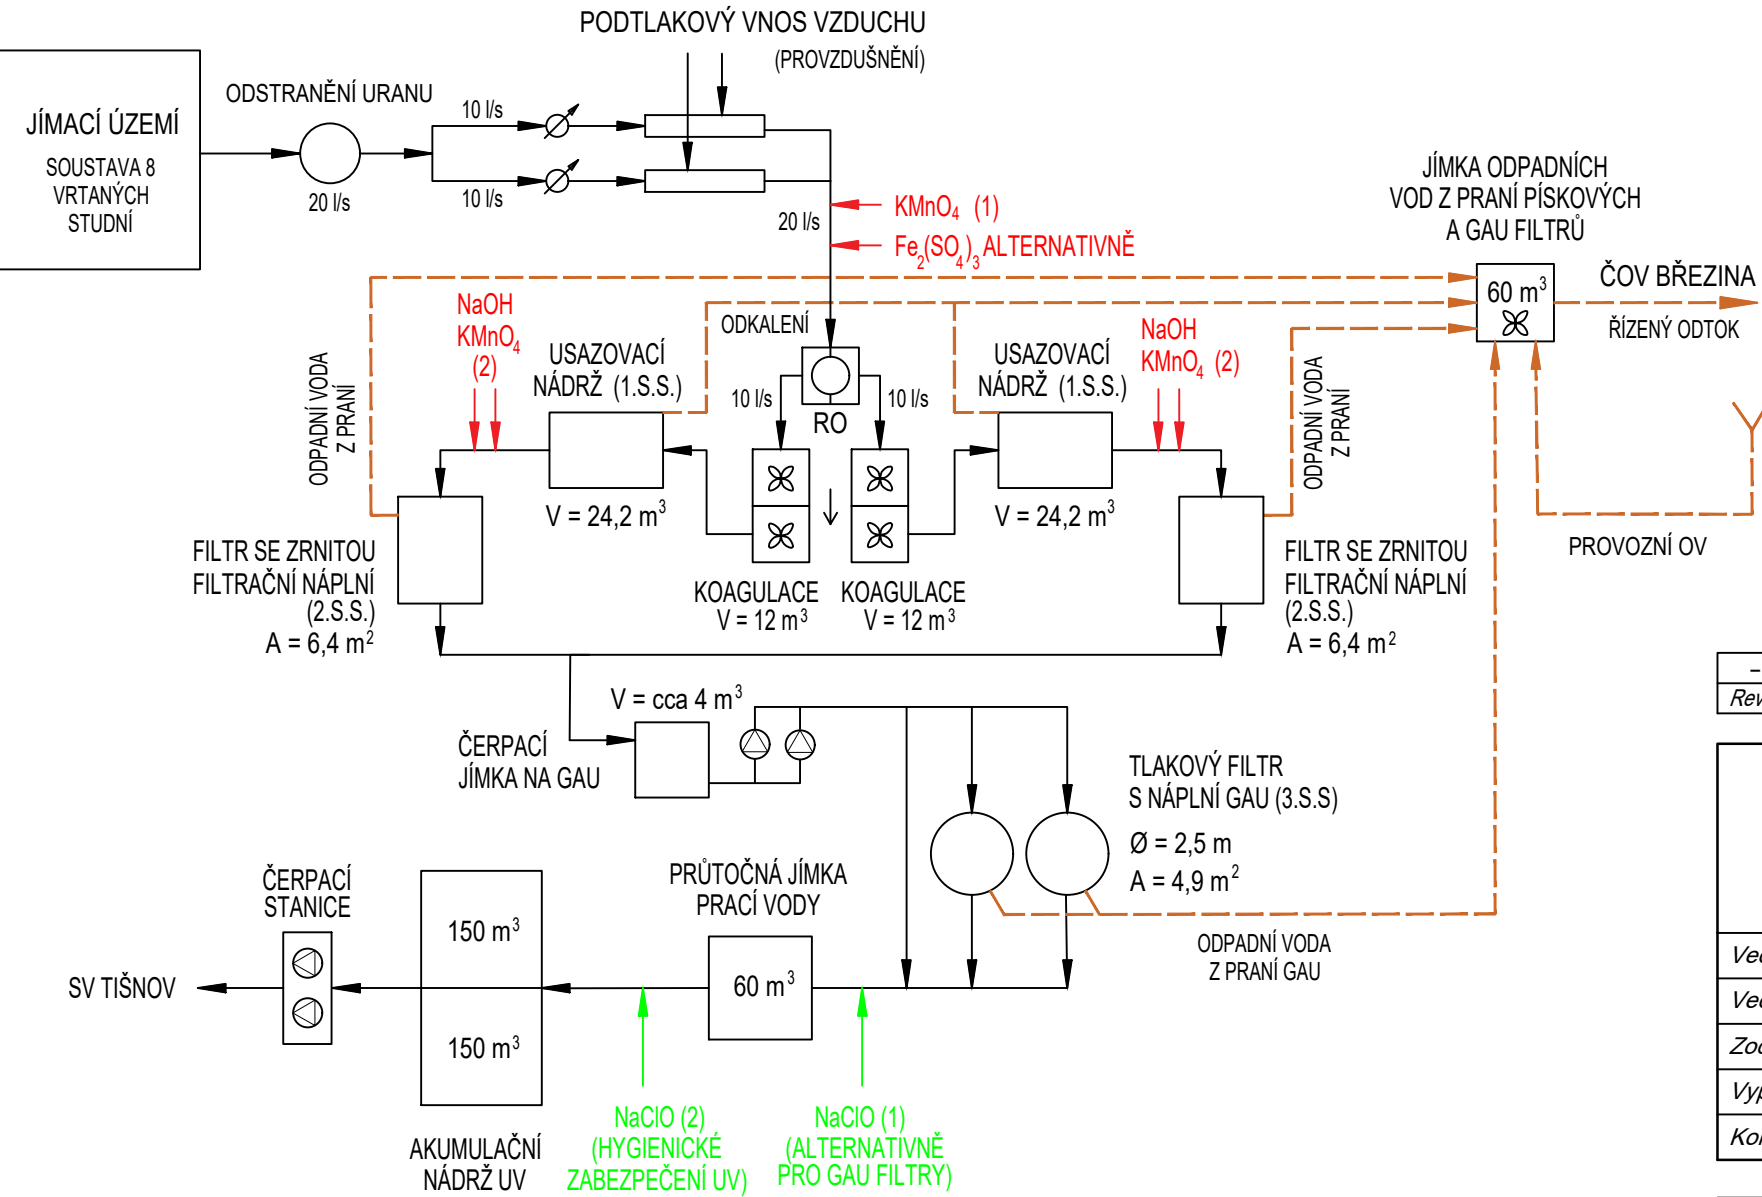

Revize	Popis revize	Datum revize
--------	--------------	--------------

		AQUA PROCON s.r.o. Projektová a inženýrská společnost Palackého třída 768/12, 612 00 Brno Tel.: +420 541 426 011 E-mail: info@aquaprocon.cz www.aquaprocon.cz
Vedoucí projektu	Ing. Petr Baránek	
Vedoucí dílčího projektu		
Zodpovědný projektant	Ing. Tomáš Adamec	
Vypracoval	Ing. Roman Vachovec, ing. Martin Vlček	
Kontroloval	Ing. Tomáš Adamec	

Investor	Svazek vodovodů a kanalizací Tišnovsko	
Objednatel	Svazek vodovodů a kanalizací Tišnovsko	

Formát	1xA4	Měřítko	Stupeň	Studie	Datum	02/2026	Zakázkové číslo	1667525-03
--------	------	---------	--------	--------	-------	---------	-----------------	------------

Projekt			ÚV BŘEZINA - REKONSTRUKCE ÚPRAVNÝ A ZDROJŮ PITNÉ VODY		
2 - PŘÍLOHOVÁ ČÁST			Souprava		
Příloha			Číslo přílohy	Revize	
BLOKOVÉ TECHNOLOGICKÉ SCHÉMA ÚV BŘEZINA			2.2	0	