




Číslo revize	Popis revize	Datum revize
--------------	--------------	--------------

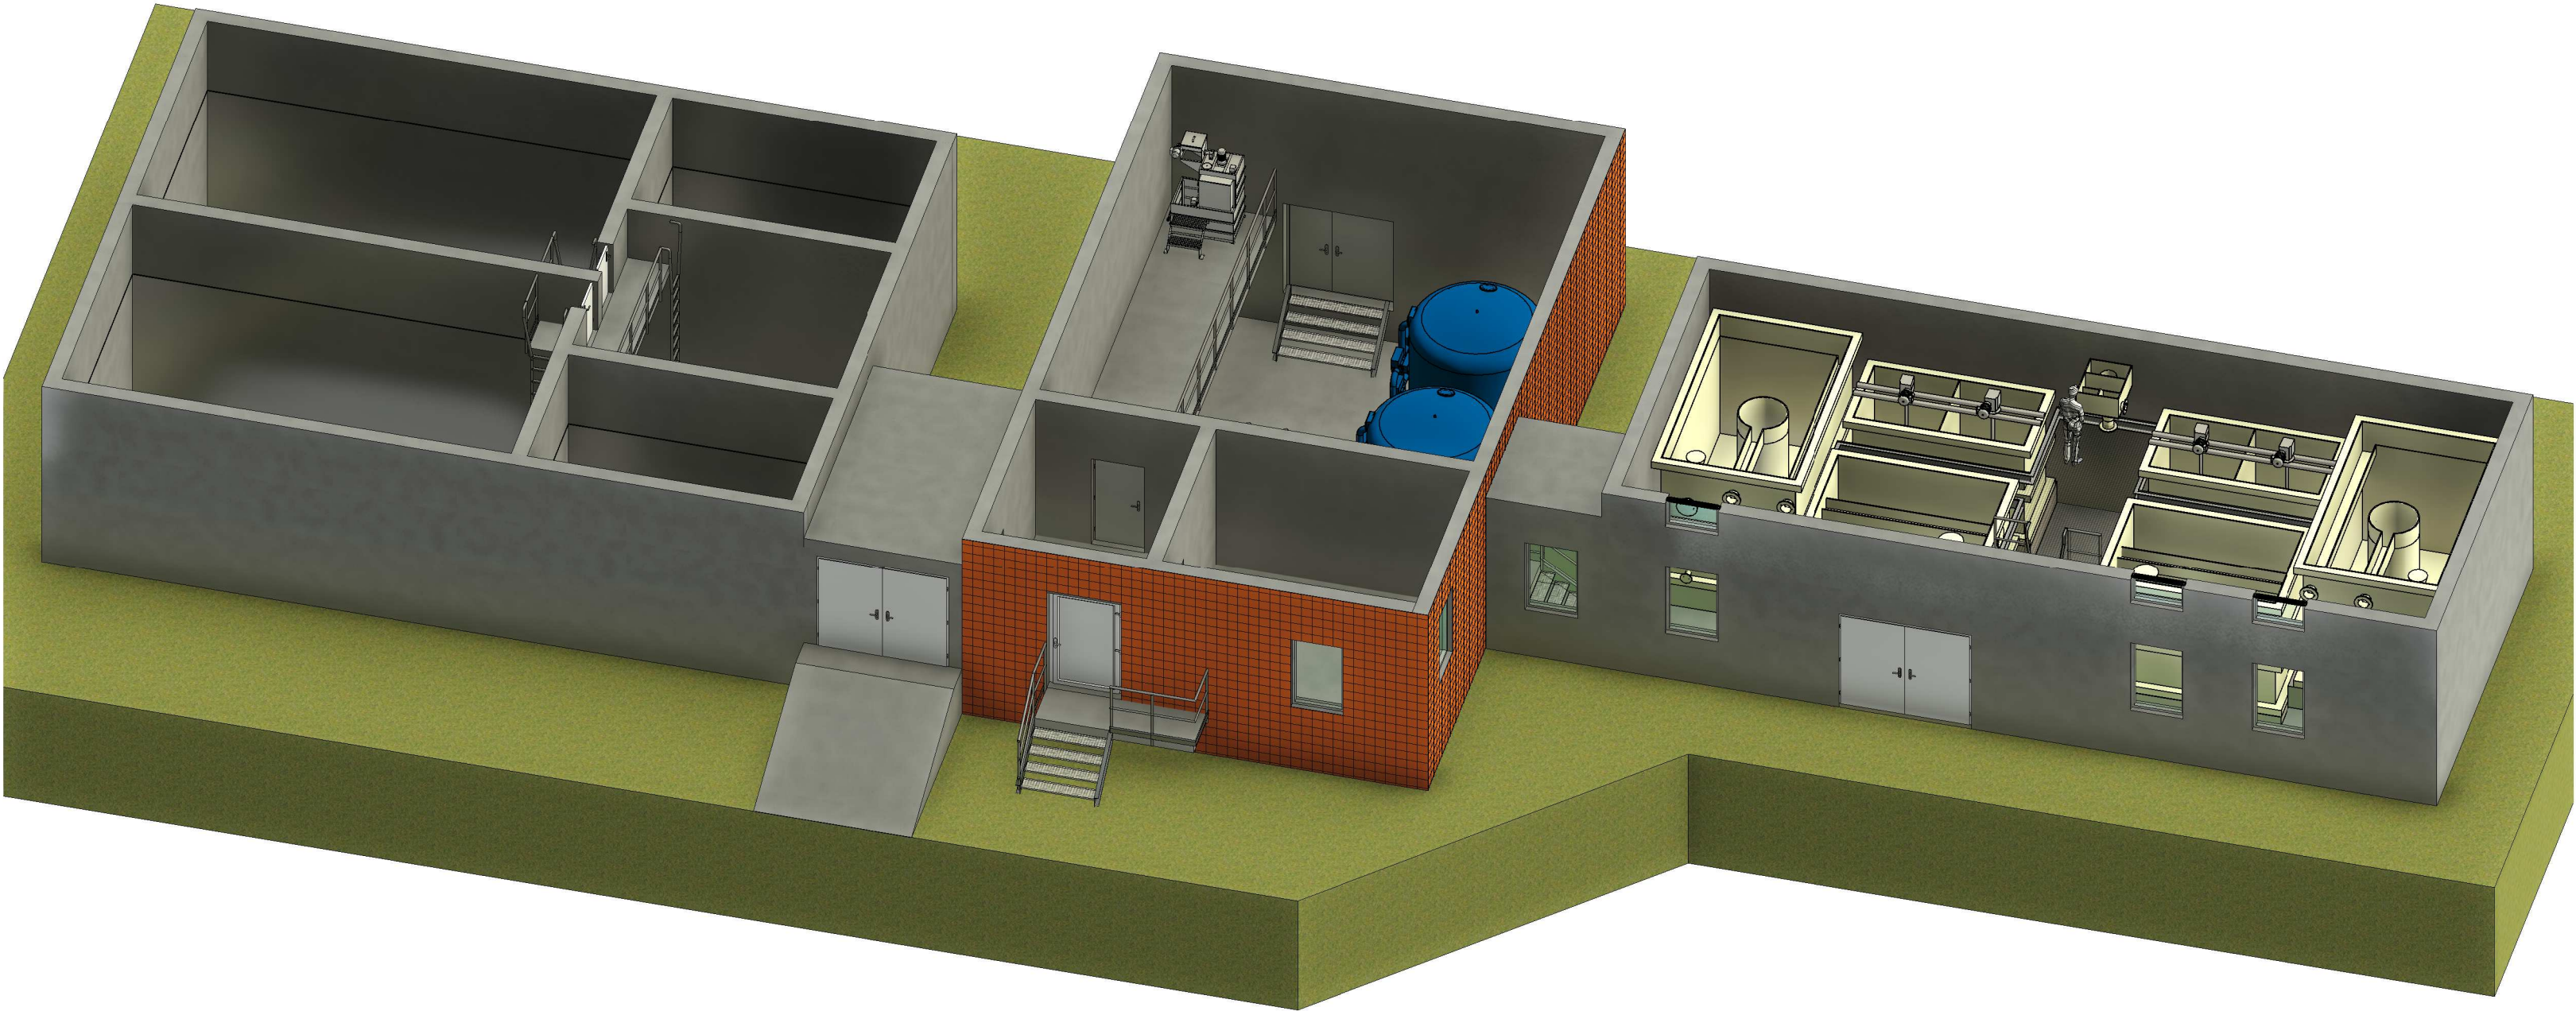

AQUA PROCON s.r.o.
Projektová a inženýrská společnost
Palackého tř. 12, 612 00 Brno
tel.: +420 541 426 011
E-mail: info@aquaprocon.cz
www.aquaprocon.cz

Vedoucí projektu	Ing. Petr Baránek
Vedoucí dílčího projektu	
Zodpovědný projektant	Ing. Tomáš Adamec
Vypracoval	Vypracoval
Kontroloval	Ing. Tomáš Adamec

Investor	Svazek vodovodů a kanalizací Tišnovsko
Objednatel	Svazek vodovodů a kanalizací Tišnovsko

Formát	3 x A4	Měřítko	Stupeň	Studie	Datum	02/2026	Zakázkové číslo	1667525-03
--------	--------	---------	--------	--------	-------	---------	-----------------	------------

Projekt

**BŘEZINA - REKONSTRUKCE ÚPRAVNÝ A ZDROJŮ
PITNÉ VODY**

Příloha	ÚV BŘEZINA - 3D POHLED	Číslo přílohy	2.3.2	Souprava	Revize	0
---------	------------------------	---------------	-------	----------	--------	---