


KATASTRÁLNÍ SITUAČNÍ VÝKRES

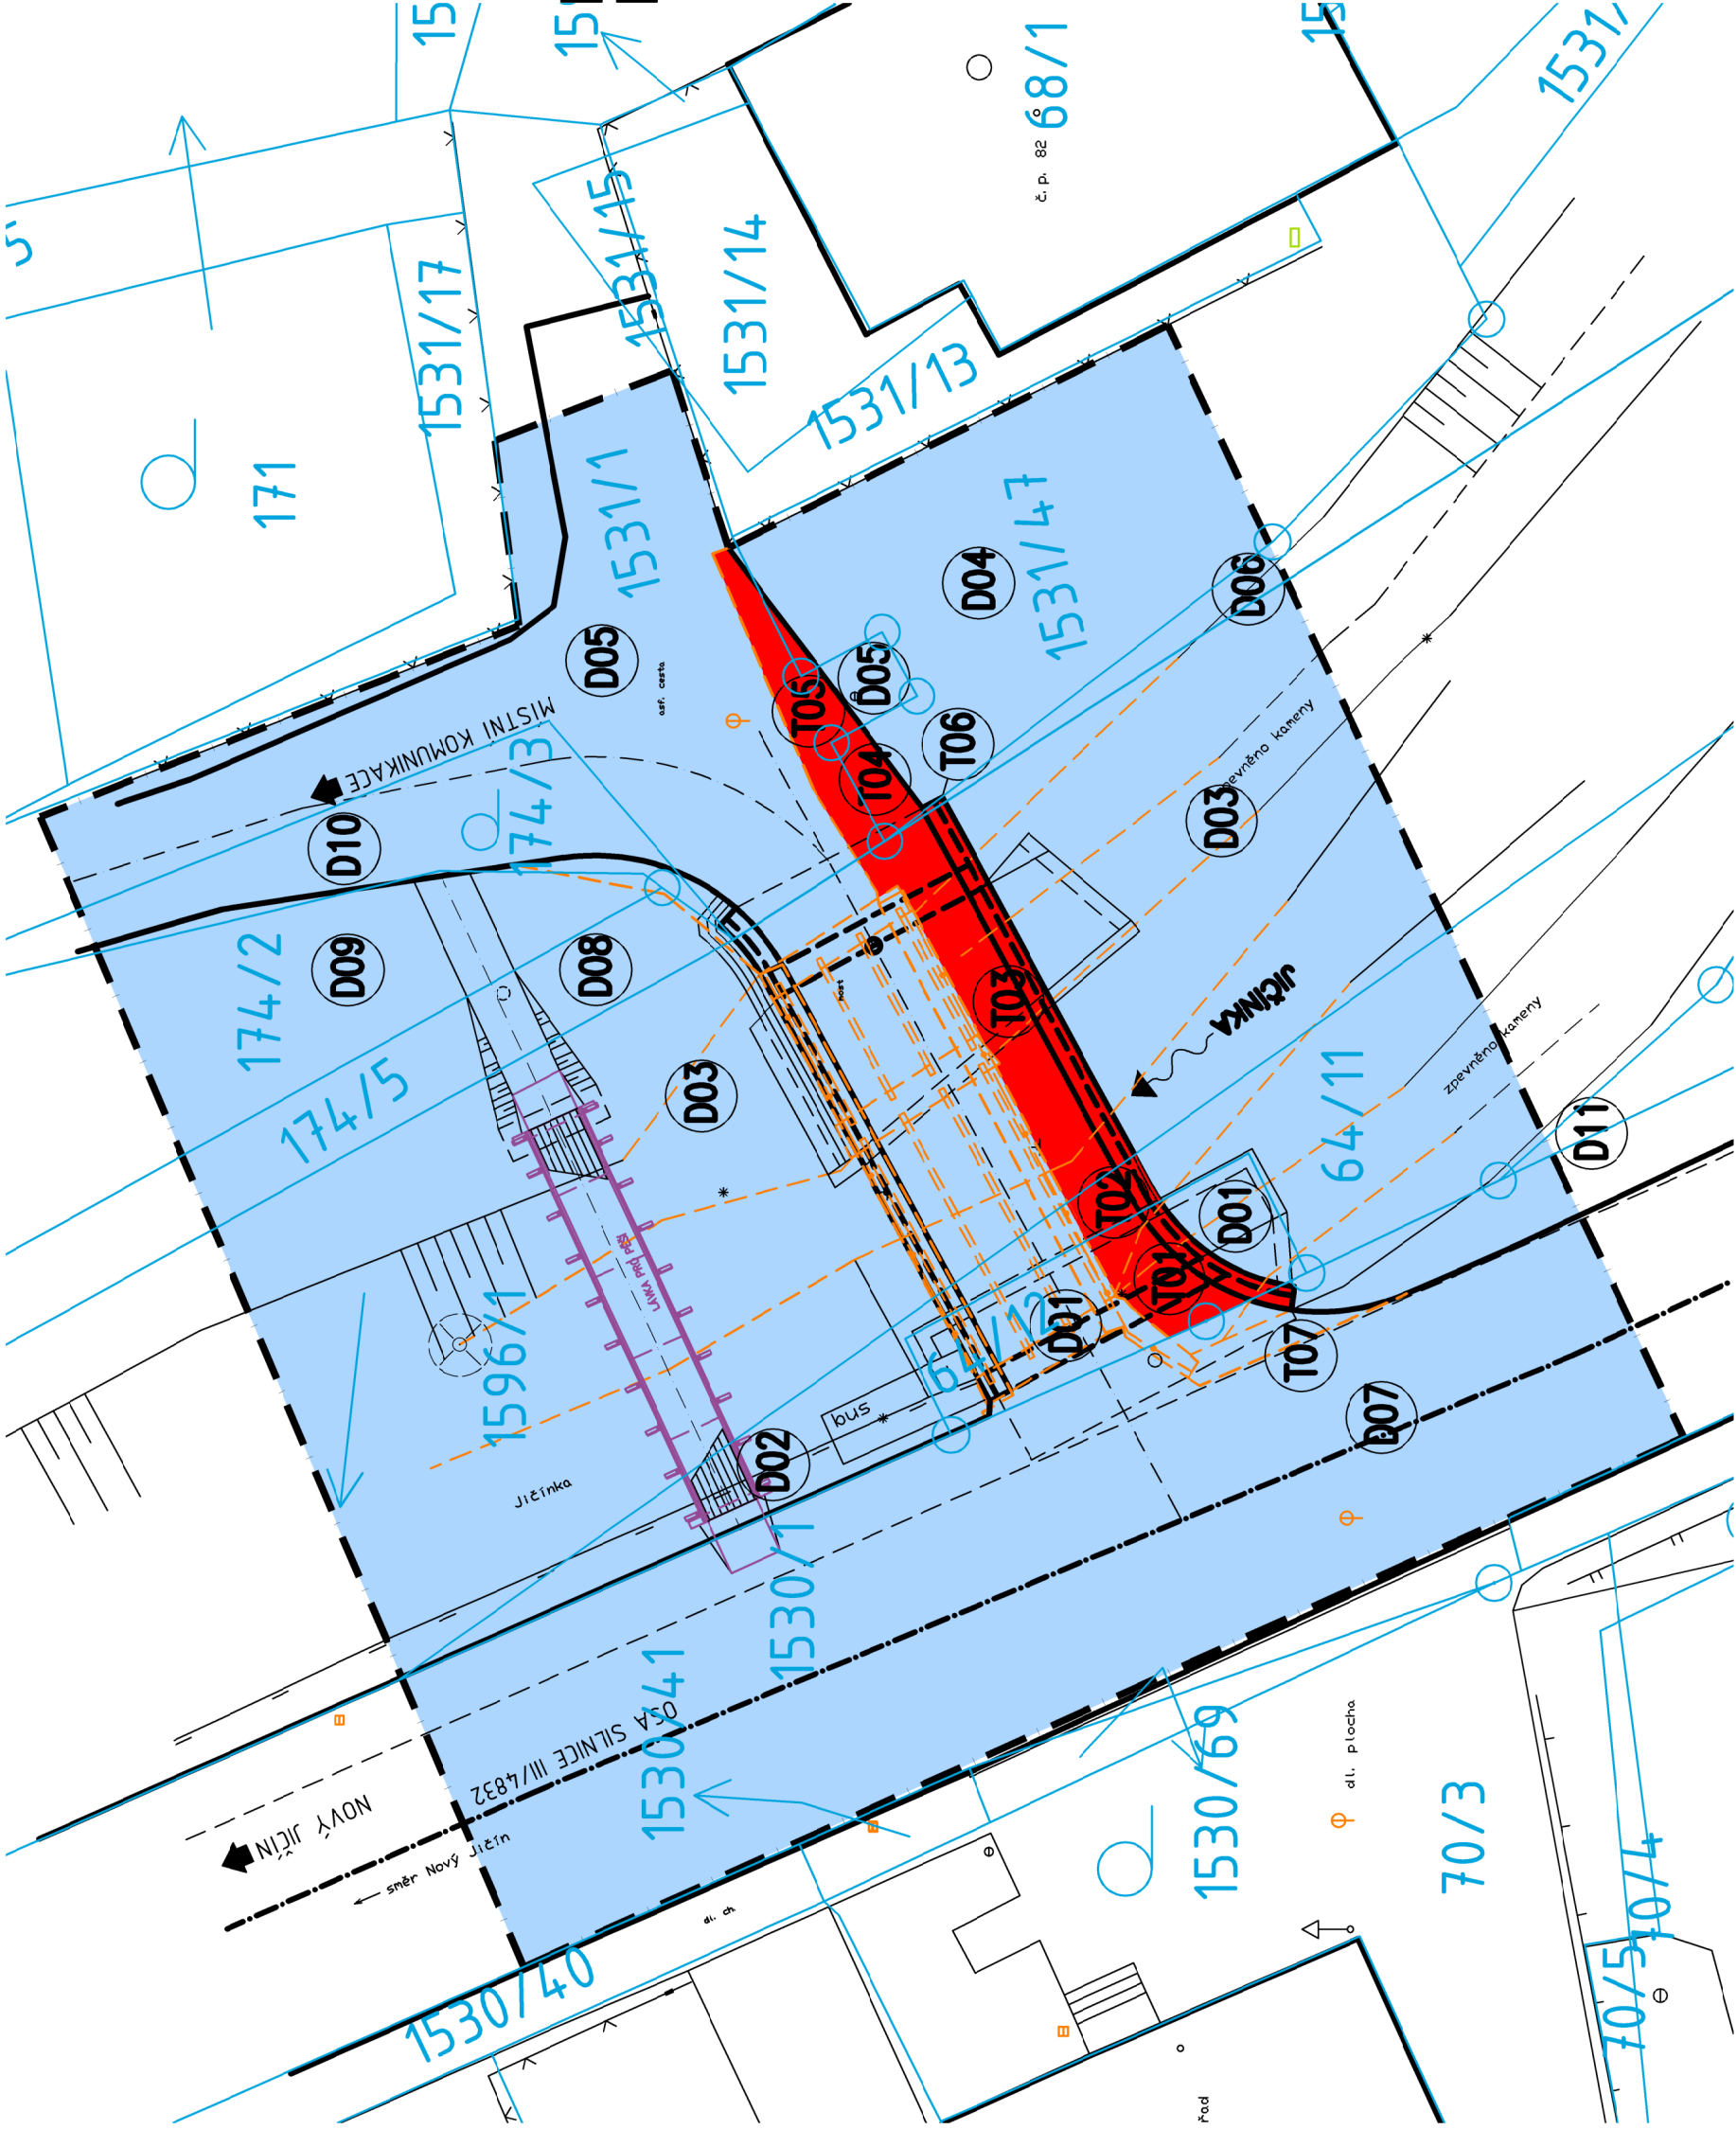

LEGENDA ČAR

- POLHOPIŠ
- OCELOVÉ SVODIDLO
- HRANICE PARCELY KATASTRU NEMOVITOSTÍ
- PARCELNÍ ČÍSLO KN
- PŮVODNÍ KONSTRUKCE A SOUČÁSTI MOSTU
- OBVOD HRANICE STAVENIŠTĚ
- PROVIZORNÍ LÁVKA PRO PĚŠÍ

1441/1

LEGENDA PLOCH

- PLOCHA VYMEZUJÍCÍ DOČASNÝ ZÁBOR - D01 - D11
- PLOCHA VYMEZUJÍCÍ TRVALÝ ZÁBOR - T01 - T07

položka číslo	parcelní číslo	list vlast.	jméno a bydliště vlastníka/nájemce nemovitosti	druh pozemku	výměra m ²	zábor m ²		poznámka
						trvalý	dočasný	
Zábory vyvolané stavebními pracemi								
D01, T01	64/12	10001	Obec Životice u Nového Jičína, č. p. 2, 74272 Životice u Nového Jičína	ostatní plocha	37	9,7	27,1	chráněná ložisková území
D02, T02	64/11	616	Lesy České republiky, s.p., Přemyslova 1106/19, Nový Hradec Králové, 50008 Hradec Králové	vodní plocha	155	3,1	86,2	chráněná ložisková území
D03, T03	1596/1	616	Lesy České republiky, s.p., Přemyslova 1106/19, Nový Hradec Králové, 50008 Hradec Králové	vodní plocha	38 561	26,0	390,0	chráněná ložisková území, věcné břemeno zřizování a provozování vedení
D04, T04	1531/47	795	Novotný Ondřej, č. p. 82, 74272 Životice u Nového Jičína	ostatní plocha	155	4,3	98,1	chráněná ložisková území
D05, T05	1531/1	10001	Obec Životice u Nového Jičína, č. p. 2, 74272 Životice u Nového Jičína	ostatní plocha	3 732	9,8	125,7	chráněná ložisková území, věcné břemeno zřizování a provozování vedení
D06, T06	1531/51	616	Lesy České republiky, s.p., Přemyslova 1106/19, Nový Hradec Králové, 50008 Hradec Králové	vodní plocha	248	0,2	7,2	chráněná ložisková území
D07, T07	1530/1	251	Správa silnic Moravskoslezského kraje, příspěvková organizace, Úprkova 795/1, Přívoz, 70200 Ostrava	ostatní plocha	9 796	0,5	305,0	chráněná ložisková území, věcné břemeno zřizování a provozování vedení
D08	174/5	616	Lesy České republiky, s.p., Přemyslova 1106/19, Nový Hradec Králové, 50008 Hradec Králové	zahradka	120	-	35,6	chráněná ložisková území, ZPF
D09	174/2	599	Hajná Monika, č. p. 9, 74272 Životice u Nového Jičína	zahradka	426	-	57,2	chráněná ložisková území, ZPF, věcné břemeno užívání
D10	174/3	10001	Obec Životice u Nového Jičína, č. p. 2, 74272 Životice u Nového Jičína	zahradka	47	-	40,9	chráněná ložisková území, ZPF, věcné břemeno užívání
D11	64/4	10001	Obec Životice u Nového Jičína, č. p. 2, 74272 Životice u Nového Jičína	ostatní plocha	200	-	0,4	chráněná ložisková území

MSS - PROJEKT

SÍDLO SPOLEČNOSTI
PRAHA 4, MICHELSKÁ 580/63 PSČ 14100
PROJEKČNÍ KANCELÁŘ
ŽIVOTICE 14102, 155 01 VSETÍN
TEL: 256 608 310
EMAIL: SECRETARIAT@MSS-PROJEKT.CZ
WWW.MSS-PROJEKT.CZ

HLAVNÍ PROJEKTANT

ING. MARTIN MYNÁŘÍK
ING. MARTIN MYNÁŘÍK
ING. PAVEL JIRÁSKA
ING. MARTIN MYNÁŘÍK
k. ú. Životice u Nového Jičína

INVESTOR

Obec Životice u Nového Jičína
Životice u Nového Jičína 2
742 72 Hořkov

PROFES

STUPEŇ
02/2024
FORMÁT
3x44
MĚŘÍTKO
1:200
Č. ZAKÁZKY
-
ČÁST
OBJEKT
PARÉ

NÁZEV PROJEKTOVÉ ČÁSTI
C-SITUAČNÍ VÝKRESY
NÁZEV OBJEKTU
-
NÁZEV ČÁSTI DOKUMENTACE OBJEKTU
-
NÁZEV PŘÍLOHY
KATASTRÁLNÍ SITUAČNÍ VÝKRES