PROVIZORNÍ DOPRAVNÍ ZNAČENÍ – SITUACE

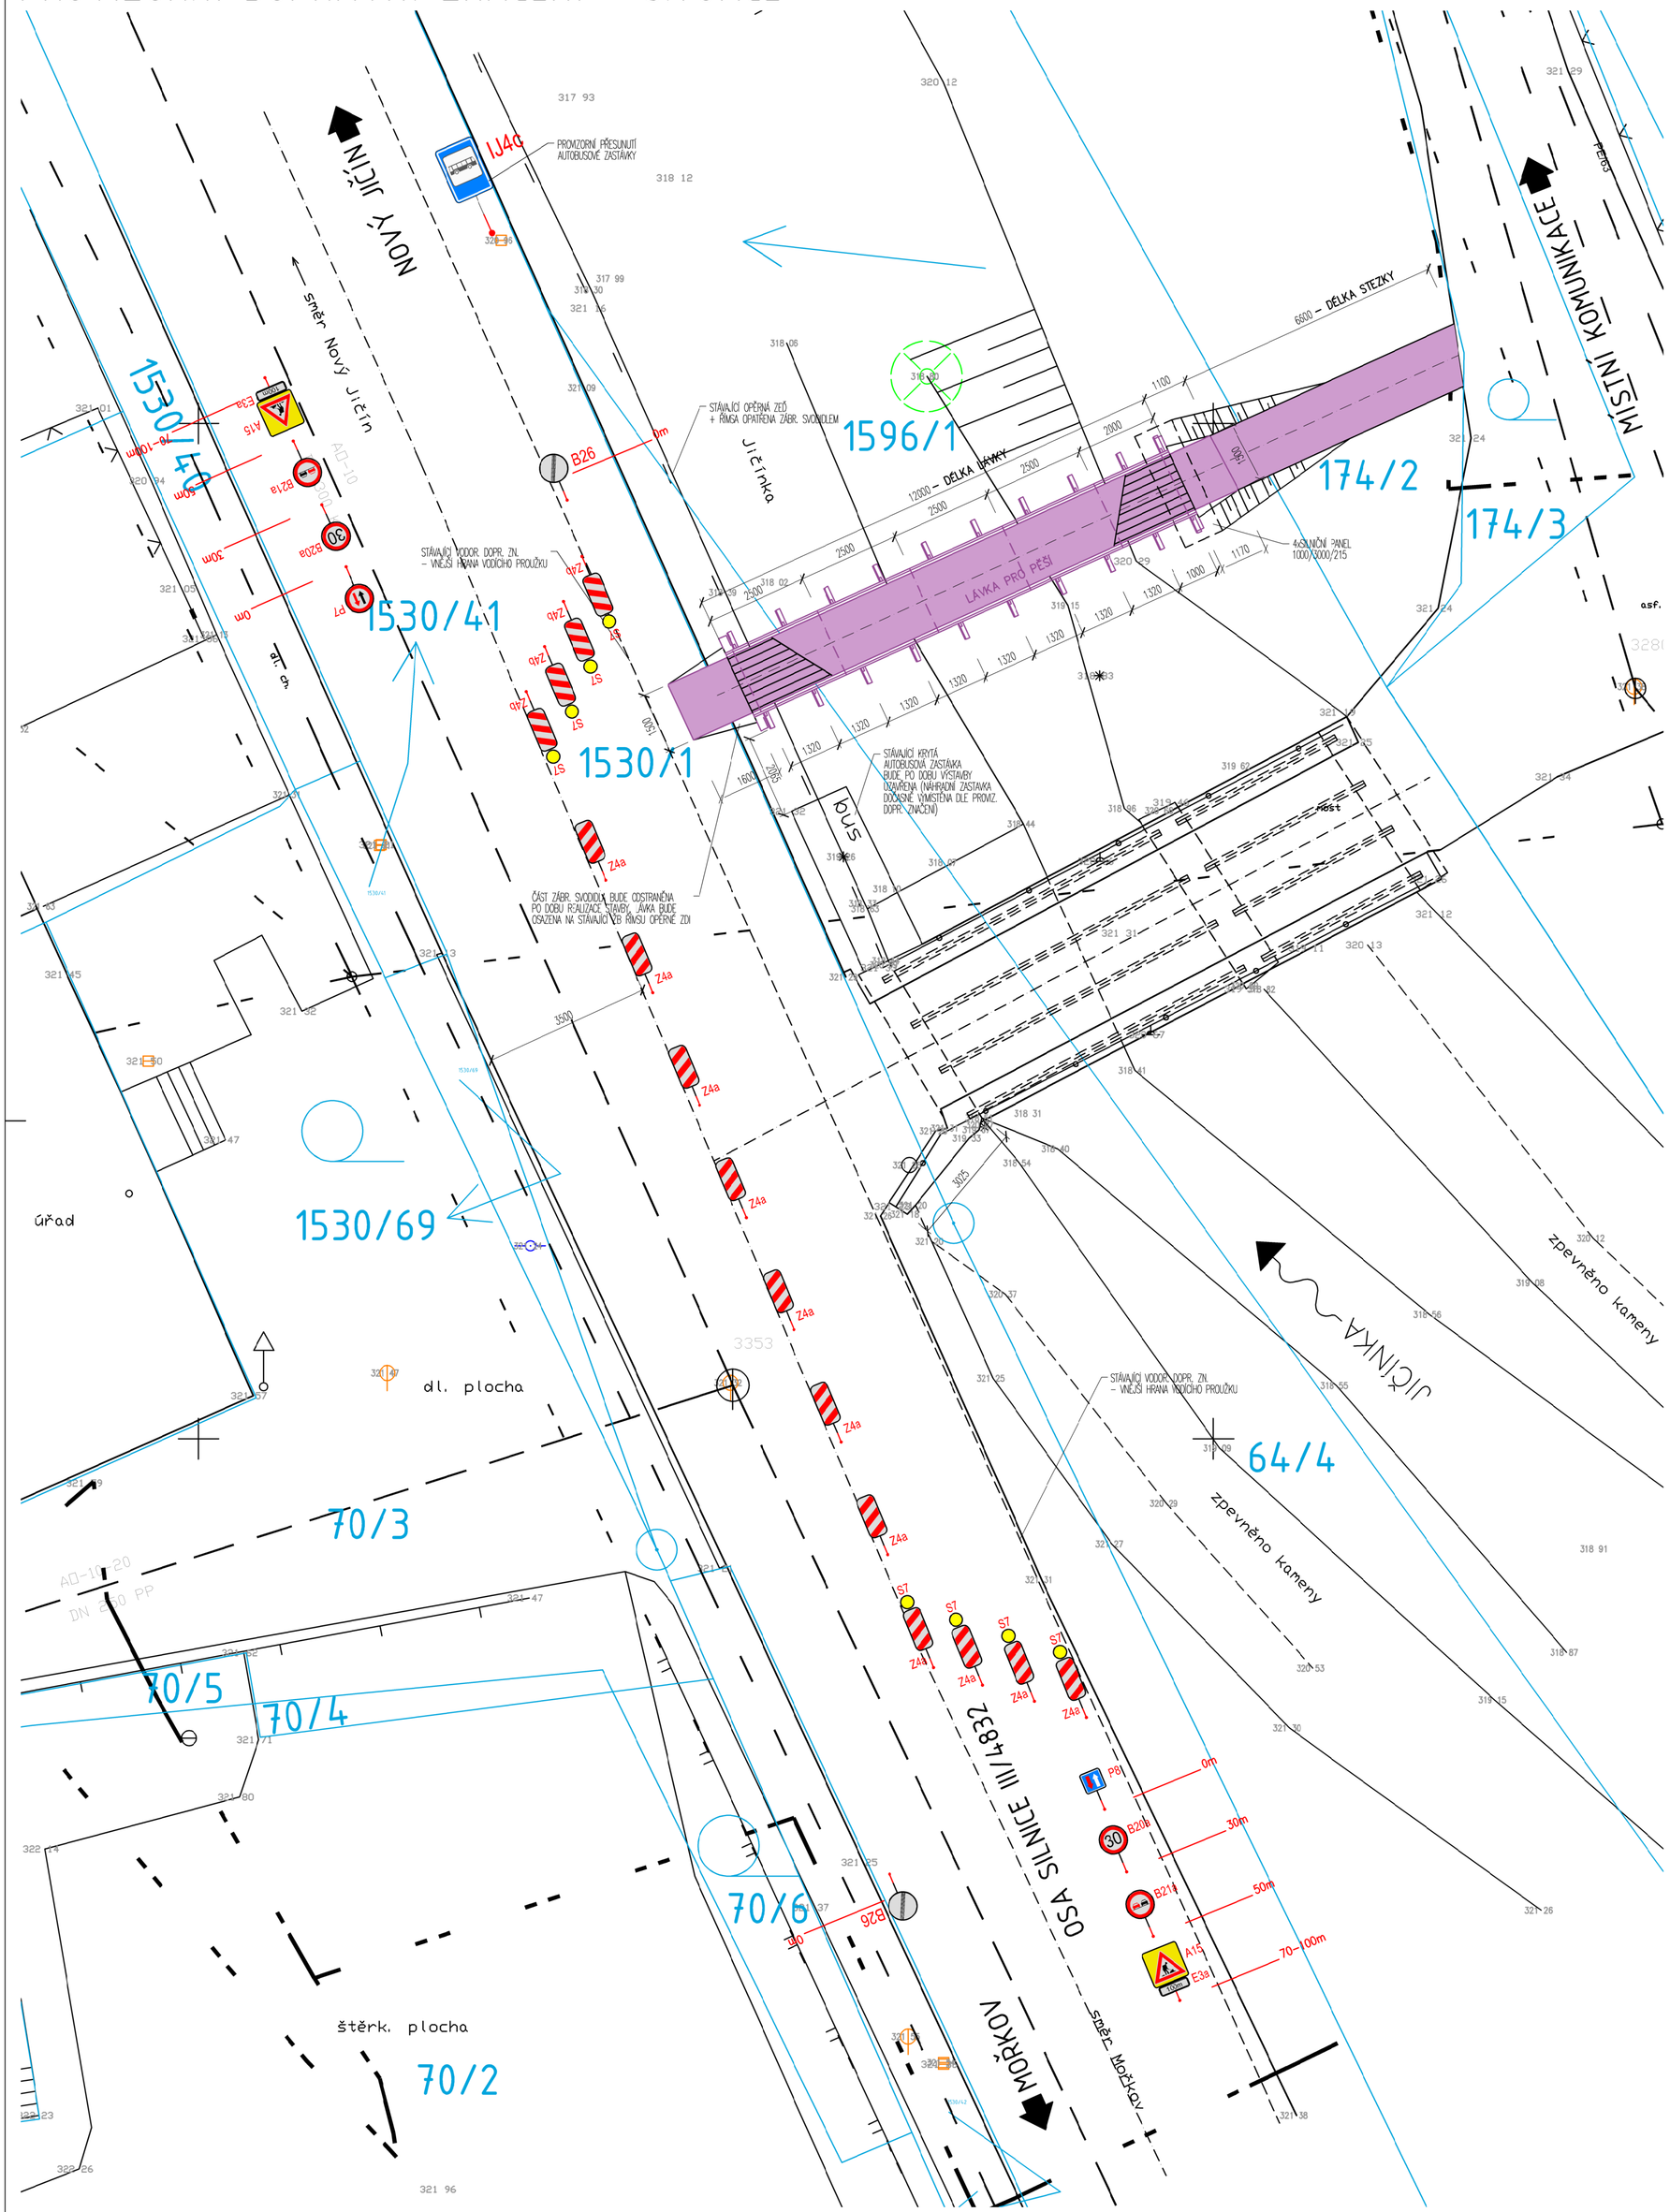

LEGENDA ČAR

- POLOHOPIS
- OCELOVÉ SVODIDLO
- HRANICE PARCELY KATASTRU NEMOVITOSNÍ
- 1441/1 – PARCELNÍ ČÍSLO KN

LEGENDA ZNAČEK INŽENÝRSKÝCH SÍTÍ

LEGENDA ZNAČEK STÁVAJÍCÍCH INŽENÝRSKÝCH SÍTÍ:

- ZAMĚŘENÝ PRŮBĚH KABELU – CETIN, a.s.
- NADZEMNÍ VEDENÍ NN (DO 1kV) – ČEZ DISTRIBUCE, a.s.
- KANALIZACE SPLAŠKOVÁ – SmVaK Ostrava a.s.
- STL PLYNOVOD – GRIDSERVICES, s.r.o (GasNet, s.r.o.)
- VODOVOD – DN100 – Obec Životice u Nového Jičína

LEGENDA PLOCH

- PLOCHA VYMEZUJÍCÍ PROVIZORNÍ LÁVKU A STEZKU PRO PĚŠÍ

SEZNAM DOPRAVNÍHO ZNAČENÍ

P7	1KS	P8	1KS
B20a	2KS	E3a	2KS
B21a	2KS	Z4a	11KS
B26	2KS	Z4b	4KS
A15	2KS	S7	8KS
IJ4c	1KS		

S

OBJÍZDNÁ TRASA

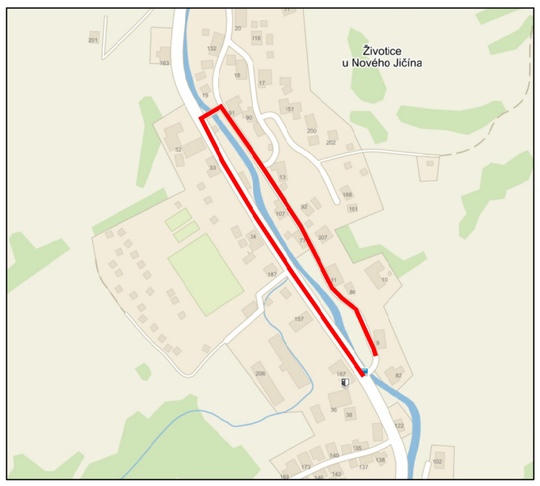

HLAVNÍ PROJEKTANT	MSS – PROJEKT SÍDLO SPOLEČNOSTI: PRAHA 6, MICHLE, MICHELSKÁ 580/63 PSČ 14100 PROJEKČNÍ KANCELÁŘ: ZEROTÍNOVA 992, 755 01 VSETÍN IČ: 26849836 EMAIL: SEKRETARIAT@MSS-PROJEKT.CZ WWW.MSS-PROJEKT.CZ	INVESTOR	Obec Životice u Nového Jičína Životice u Nového Jičína 2 742 72 Mořkov
HLAVNÍ INŽENÝR PROJEKTU	ING. MARTIN MYNAŘÍK	PROFESE	
ZODPOVĚDNÝ PROJEKTANT	ING. MARTIN MYNAŘÍK		
VYPRACOVAL	ING. PAVEL JIRÁSKA		
KONTROLOVAL	ING. MARTIN MYNAŘÍK		
MÍSTO STAVBY	k. ú. Životice u Nového Jičína		
NÁZEV STAVBY	REKONSTRUKCE MOSTU M3 V OBCI ŽIVOTICE U NOVÉHO JIČÍNA	STUPEŇ	DUSP
		DATUM	02/2024
		FORMÁT	6xA4
NÁZEV PROJEKTOVÉ ČÁSTI	C-SITUAČNÍ VÝKRESY	MĚŘÍTKO	1:100
		Č. ZAKÁZKY	-
NÁZEV OBJEKTU	-	ČÁST: C	OBJEKT: -
NÁZEV ČÁSTI DOKUMENTACE OBJEKTU	-		PARÉ
NÁZEV PŘÍLOHY	PROVIZORNÍ DOPRAVNÍ ZNAČENÍ – SITUACE	Č.: -	Č.PŘÍLOHY: C.04