




ŘEZY-STÁVAJÍCÍ STAV
PODÉLNÝ ŘEZ

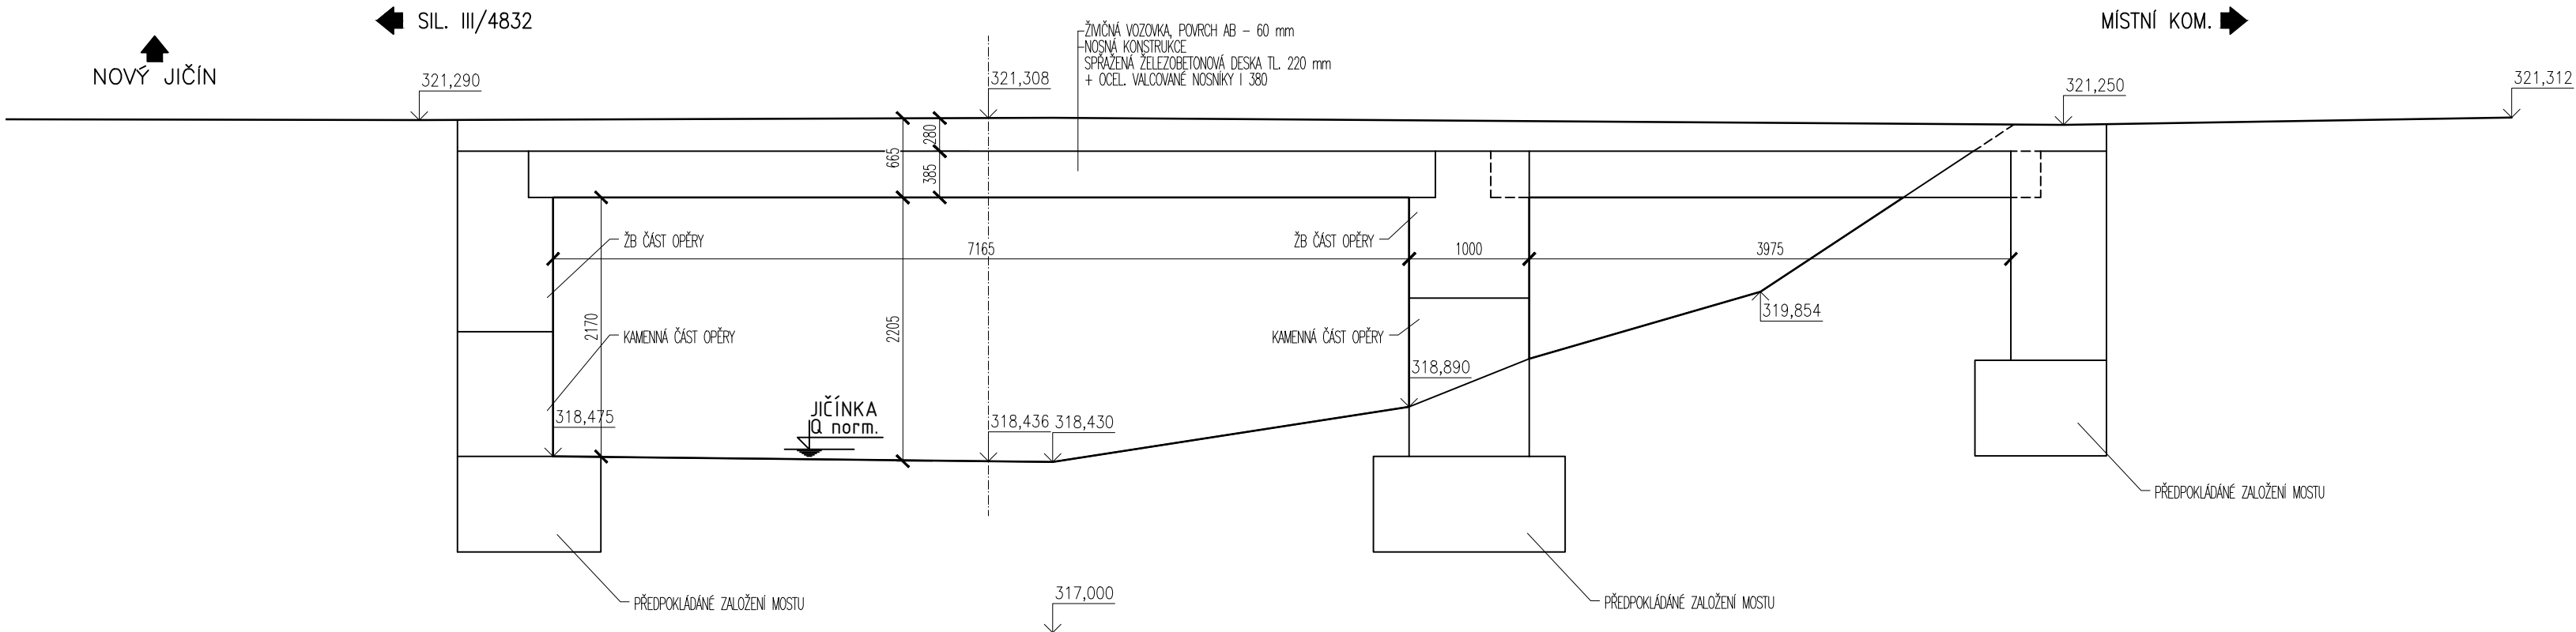

POZNÁMKA:
Hladiny n-lefých vod potoka Jičínky byly převzaty ze záplavové studie, která byla v r. 2009 zpracována firmou Lineplan s.r.o.

PŘÍČNÝ ŘEZ

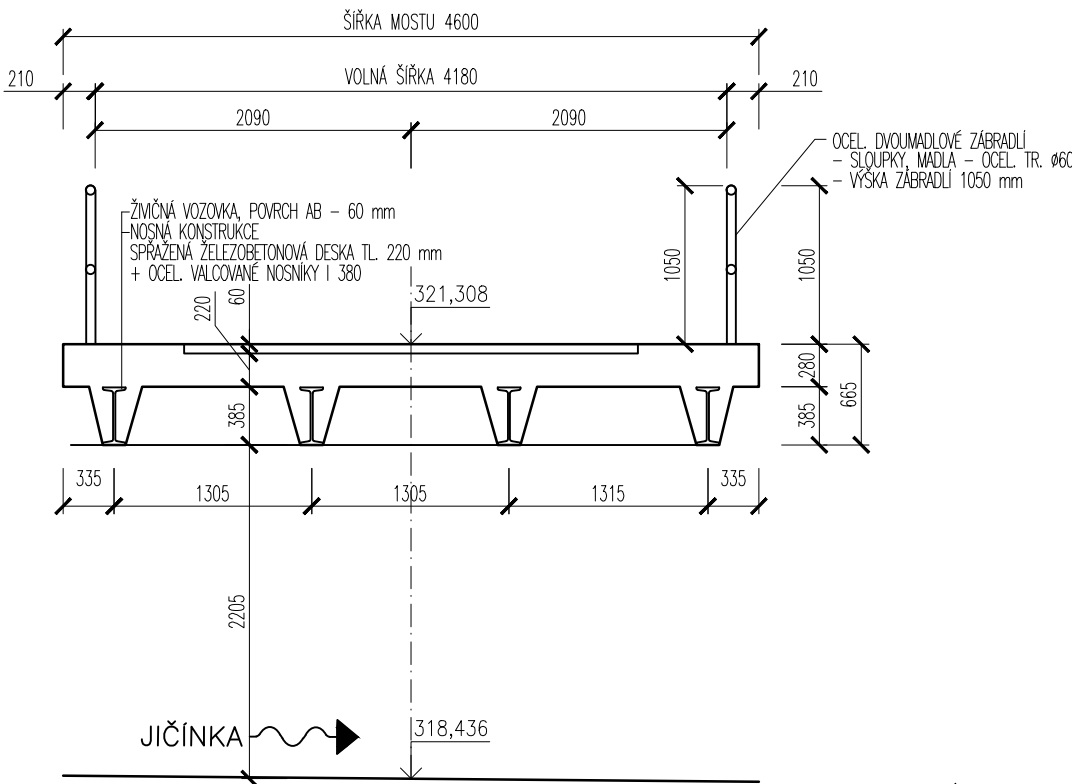

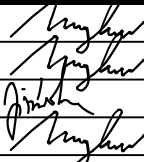HLAVNÍ PROJEKTANT  MSS – PROJEKT		SÍDLO SPOLEČNOSTI: PRAHA 4, MICHLE, MICHELSKÁ 580/63 PSČ 14100 PROJEKČNÍ KANCELÁŘ: ZEROTINOVA 992, 755 01 VSETÍN IC: 26849836 EMAIL: SEKRETARIAT@MSS-PROJEKT.CZ WWW.MSS-PROJEKT.CZ		INVESTOR Obec Životice u Nového Jičína Životice u Nového Jičína 2 742 72 Mořkov 		
HLAVNÍ INŽENÝR PROJEKTU	ING. MARTIN MYNAŘÍK					
ZODPOVĚDNÝ PROJEKTANT	ING. MARTIN MYNAŘÍK					
VYPRACOVAL	ING. PAVEL JIRÁSKA					
KONTROLOVAL	ING. MARTIN MYNAŘÍK					
MÍSTO STAVBY	k. ú. Životice u Nového Jičína					
NÁZEV STAVBY						
REKONSTRUKCE MOSTU M3 V OBCI ŽIVOTICE U NOVÉHO JIČÍNA						
NÁZEV PROJEKTOVÉ ČÁSTI						
D-DOKUMENTACE OBJEKTŮ						
NÁZEV OBJEKTU						
SO 201 - MOST M3						
NÁZEV ČÁSTI DOKUMENTACE OBJEKTU						
D.1.2 MOSTNÍ OBJEKTY A ZDI						
NÁZEV PŘÍLOHY						
ŘEZY-STÁVAJÍCÍ STAV						
		STUPEŇ	DUSP			
		DATUM	02/2024			
		FORMÁT	3xA4			
		MĚŘÍTKO	1:50			
		Č. ZAKÁZKY	-			
		Č. ČÁST	OBJEKT	PARÉ		
		D	S0201			
		Č.	Č.PŘÍLOHY			
		-	D.03			