ŘEZY - NOVÝ STAV

PODÉLNÝ ŘEZ

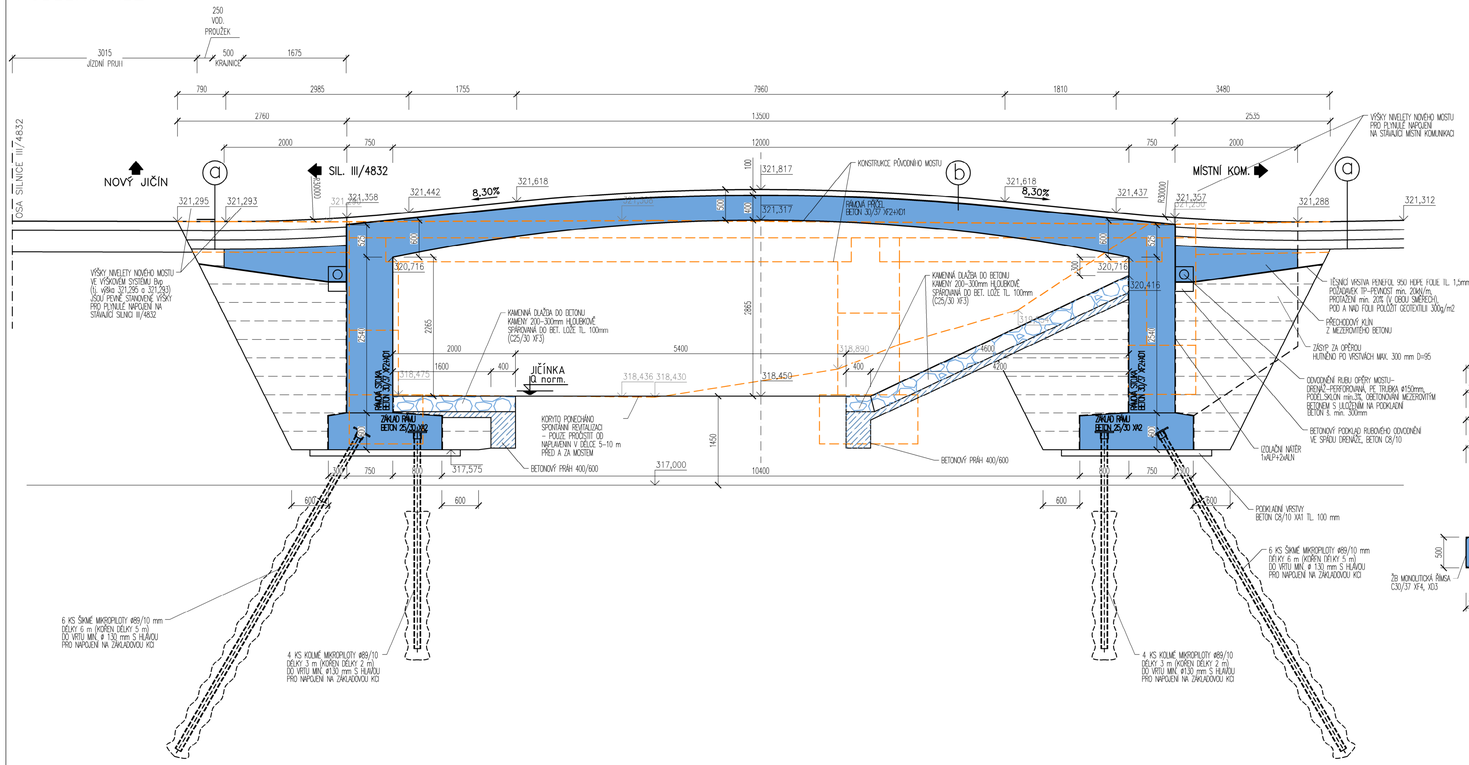

PŘÍČNÝ ŘEZ

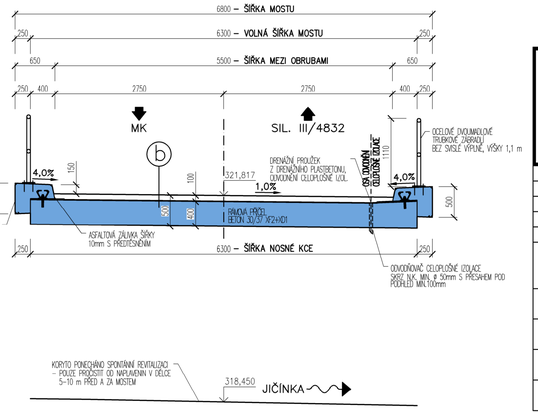

a SKLADBA VRSTEV VOZOVKY

ASFALTOVÝ BETON PRO OBRUSNÉ VRSTVY PODLE ČSN EN 13108-1	ACO 11+	40mm
SPOJOVACÍ POSTŘIK EMULZNÍ – ZBYTKOVÉ MNOŽSTVÍ POJIVA 0,3 kg/m²		
ASFALTOVÝ BETON PRO LOŽNÍ VRSTVY PODLE ČSN EN 13108-1	ACL 16+	60mm
SPOJOVACÍ POSTŘIK EMULZNÍ – ZBYTKOVÉ MNOŽSTVÍ POJIVA 0,3 kg/m²		
ASFALTOVÝ BETON PRO PODKLADNÍ VRSTVY PODLE ČSN EN 13108-1	ACP 16+	50mm
INFILTRAČNÍ POSTŘIK – ZBYTKOVÉ MNOŽSTVÍ POJIVA 0,3 kg/m²		
ZALITÍ NA 100MPa		
ŠTĚRKODRŤ FR. 0–32	ŠDA	150mm
ZALITÍ NA 70MPa		
ŠTĚRKODRŤ FR. 0–32	ŠDA	150mm
ZALITÍ PODKLADU NA 45MPa		

b SKLADBA VRSTEV VOZOVKY NA MOSTĚ

ASFALTOVÝ BETON PRO OBRUSNÉ VRSTVY PODLE ČSN EN 13108-1	ACO 11+	40mm
SPOJOVACÍ POSTŘIK EMULZNÍ – ZBYTKOVÉ MNOŽSTVÍ POJIVA 0,3 kg/m²		
ASFALTOVÝ BETON PRO OCHRANNÉ VRSTVY PODLE ČSN EN 13108-1	ACO 11+	50mm
NOSNÁ PŘÍMÁ IZOLACE JEDNOVRSTVÁ (NAP)		
PŘÍŽERI VRSTVA		
NOSNÁ KONSTRUKCE		

HLAVNÍ PROJEKTANT	MSS – PROJEKT SÍDLO SPOLEČNOSTI: PRAHA 4, MICHLE, MICHELSKÁ 580/63 PSČ 14100 PROJEKČNÍ KANCELÁŘ: ŽEROTÍNOVA 992, 755 01 VSETÍN IČ: 26841836 EMAIL: SEKRETARIAT@MSS-PROJEKT.CZ WWW.MSS-PROJEKT.CZ	INVESTOR	Obec Životice u Nového Jičína Životice u Nového Jičína 2. 742 72 Mořkov
HLAVNÍ INŽENÝR PROJEKTU	ING. MARTIN MYNAŘÍK	PROFESE	
ZODPOVĚDNÝ PROJEKTANT	ING. MARTIN MYNAŘÍK		
VYPRACOVAL	ING. PAVEL JIRÁSKA		
KONTROLOVAL	ING. MARTIN MYNAŘÍK		
MÍSTO STAVBY	k. ú. Životice u Nového Jičína		
NÁZEV STAVBY REKONSTRUKCE MOSTU M3 V OBCI ŽIVOTICE U NOVÉHO JIČÍNA		STUPEŇ	DUSP
		DATUM	02/2024
		FORMÁT	4xA4
NÁZEV PROJEKTOVÉ ČÁSTI D-DOKUMENTACE OBJEKTŮ		MĚŘÍTKO	1:50
		Č. ZAKÁZKY	-
NÁZEV OBJEKTU SO 201 - MOST M3		ČÁST: D	OBJEKT: SO201
NÁZEV ČÁSTI DOKUMENTACE OBJEKTU D.1.2 MOSTNÍ OBJEKTY A ZDI			PARÉ
NÁZEV PŘÍLOHY ŘEZY - NOVÝ STAV		Č. -	Č.PŘÍLOHY D.05