ŘEZY - NOVÝ STAV

PODÉLNÝ ŘEZ

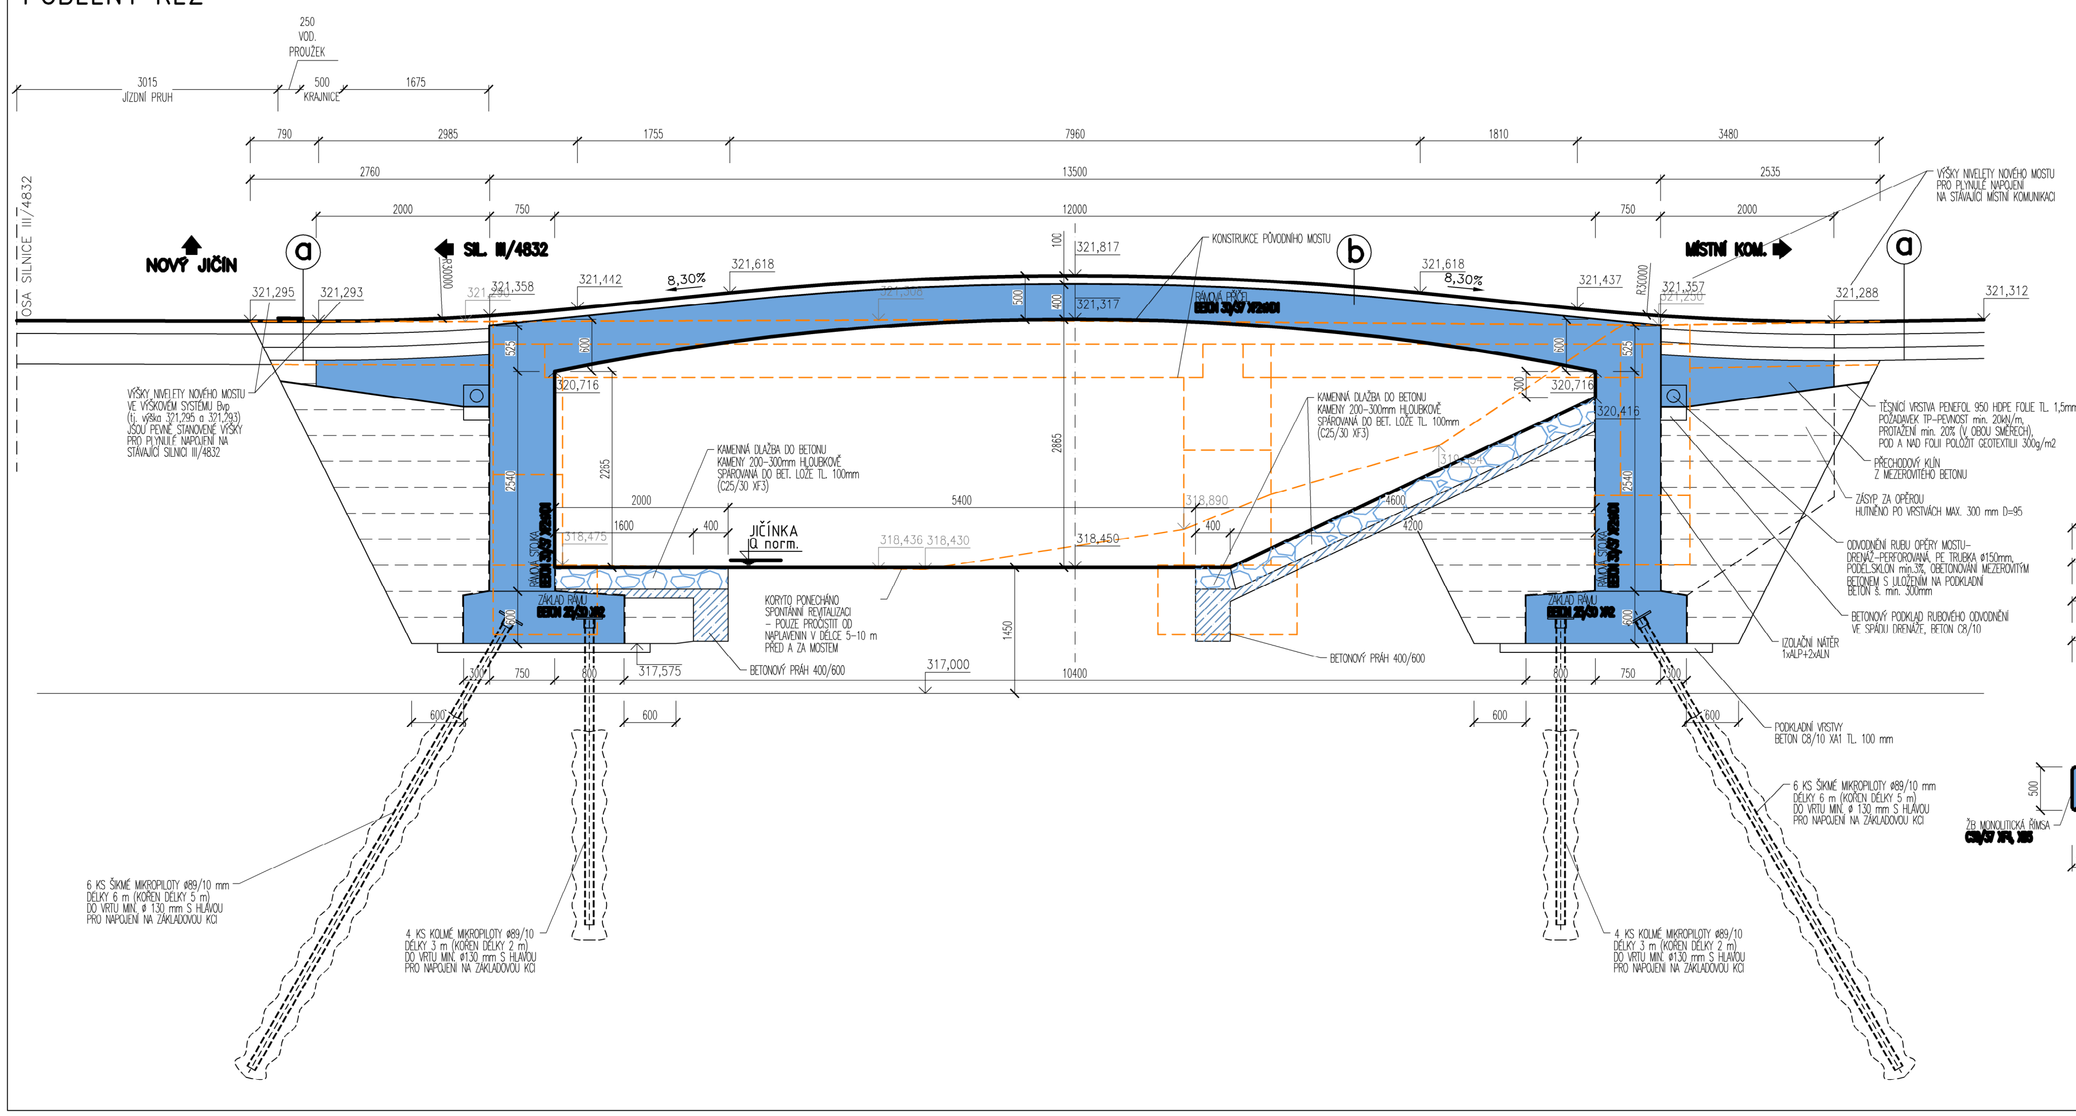

PŘÍČNÝ ŘEZ

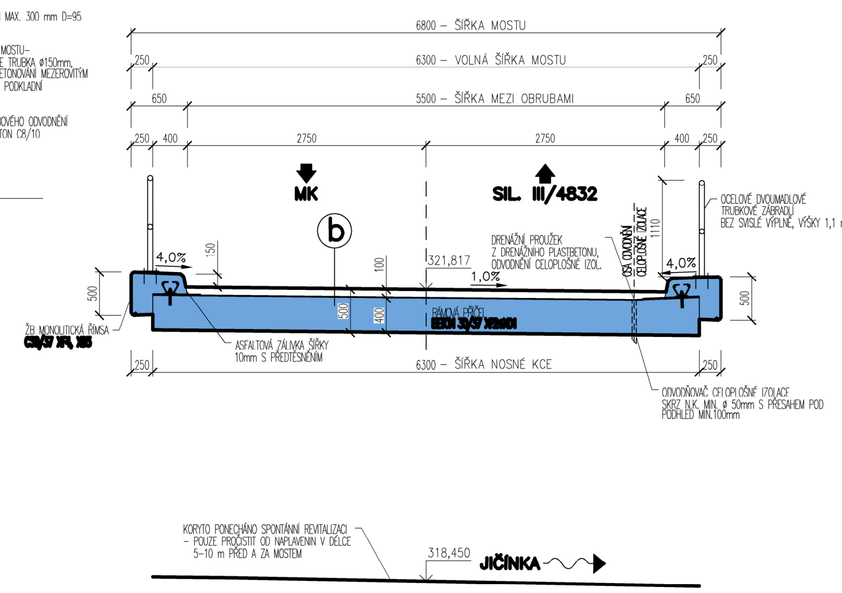

a SKLADBA VRSTEV VOZOVKY

ASFALTOVÝ BETON PRO OBRUSNÉ VRSTVY PODLE ČSN EN 13108-1	ACO 11+ 40mm
SPOJOVACÍ POSTŘIK EMULZNÍ – ZBYTKOVÉ MNOŽSTVÍ POJIVA 0,3 kg/m²	
ASFALTOVÝ BETON PRO LOŽNÍ VRSTVY PODLE ČSN EN 13108-1	ACL 16+ 60mm
SPOJOVACÍ POSTŘIK EMULZNÍ – ZBYTKOVÉ MNOŽSTVÍ POJIVA 0,3 kg/m²	
ASFALTOVÝ BETON PRO PODKLADNÍ VRSTVY PODLE ČSN EN 13108-1	ACP 16+ 50mm
INFILTRAČNÍ POSTŘIK – ZBYTKOVÉ MNOŽSTVÍ POJIVA 0,3 kg/m²	
ZALITÍ NA 100MPa	
ŠTĚRKODRŤ FR. 0-32	ŠTA 150mm
ZALITÍ NA 70MPa	
ŠTĚRKODRŤ FR. 0-32	ŠTA 150mm
ZALITÍ PODKLADU NA 45MPa	

b SKLADBA VRSTEV VOZOVKY NA MOSTĚ

ASFALTOVÝ BETON PRO OBRUSNÉ VRSTVY PODLE ČSN EN 13108-1	ACO 11+ 40mm
SPOJOVACÍ POSTŘIK EMULZNÍ – ZBYTKOVÉ MNOŽSTVÍ POJIVA 0,3 kg/m²	
ASFALTOVÝ BETON PRO OCHRANNÉ VRSTVY PODLE ČSN EN 13108-1	ACO 11+ 50mm
MOSTNÍ FOLIOVÁ IZOLACE JEDNOVRSTVÁ (NAIP)	
PŘÍŽERI VRSTVA	
NOSNÁ KONSTRUKCE	

HLAVNÍ PROJEKTANT MSS – PROJEKT SÍDLO SPOLEČNOSTI: PRAHA 4, MICHLE, MICHELSKÁ 580/63 PSČ 14100 PROJEKČNÍ KANCELÁŘ: ŽEROTÍNOVA 992, 755 01 VSETÍN IČ: 26841836 EMAIL: SEKRETARIAT@MSS-PROJEKT.CZ WWW.MSS-PROJEKT.CZ		INVESTOR Obec Životice u Nového Jičína Životice u Nového Jičína 2. 742 72 Mořkov
HLAVNÍ INŽENÝR PROJEKTU	ING. MARTIN MYNAŘÍK	PROFESE
ZODPOVĚDNÝ PROJEKTANT	ING. MARTIN MYNAŘÍK	
VYPRACOVAL	ING. PAVEL JIRÁSKA	
KONTROLOVAL	ING. MARTIN MYNAŘÍK	
MÍSTO STAVBY	k. ú. Životice u Nového Jičína	
NÁZEV STAVBY REKONSTRUKCE MOSTU M3 V OBCI ŽIVOTICE U NOVÉHO JIČÍNA		STUPEŇ: DUSP DATUM: 02/2024 FORMÁT: 4xA4 MĚŘÍTKO: 150
NÁZEV PROJEKTOVÉ ČÁSTI D-DOKUMENTACE OBJEKTŮ		Č. ZAKÁZKY: -
NÁZEV OBJEKTU SO 201 - MOST M3		ČÁST: D OBJEKT: SO201 PARÉ
NÁZEV ČÁSTI DOKUMENTACE OBJEKTU D.1.2 MOSTNÍ OBJEKTY A ZDI		
NÁZEV PŘÍLOHY ŘEZY - NOVÝ STAV		Č.: - ČÍSLO PŘÍLOHY: D.05

ŘEZY - NOVÝ STAV

PODÉLNÝ ŘEZ

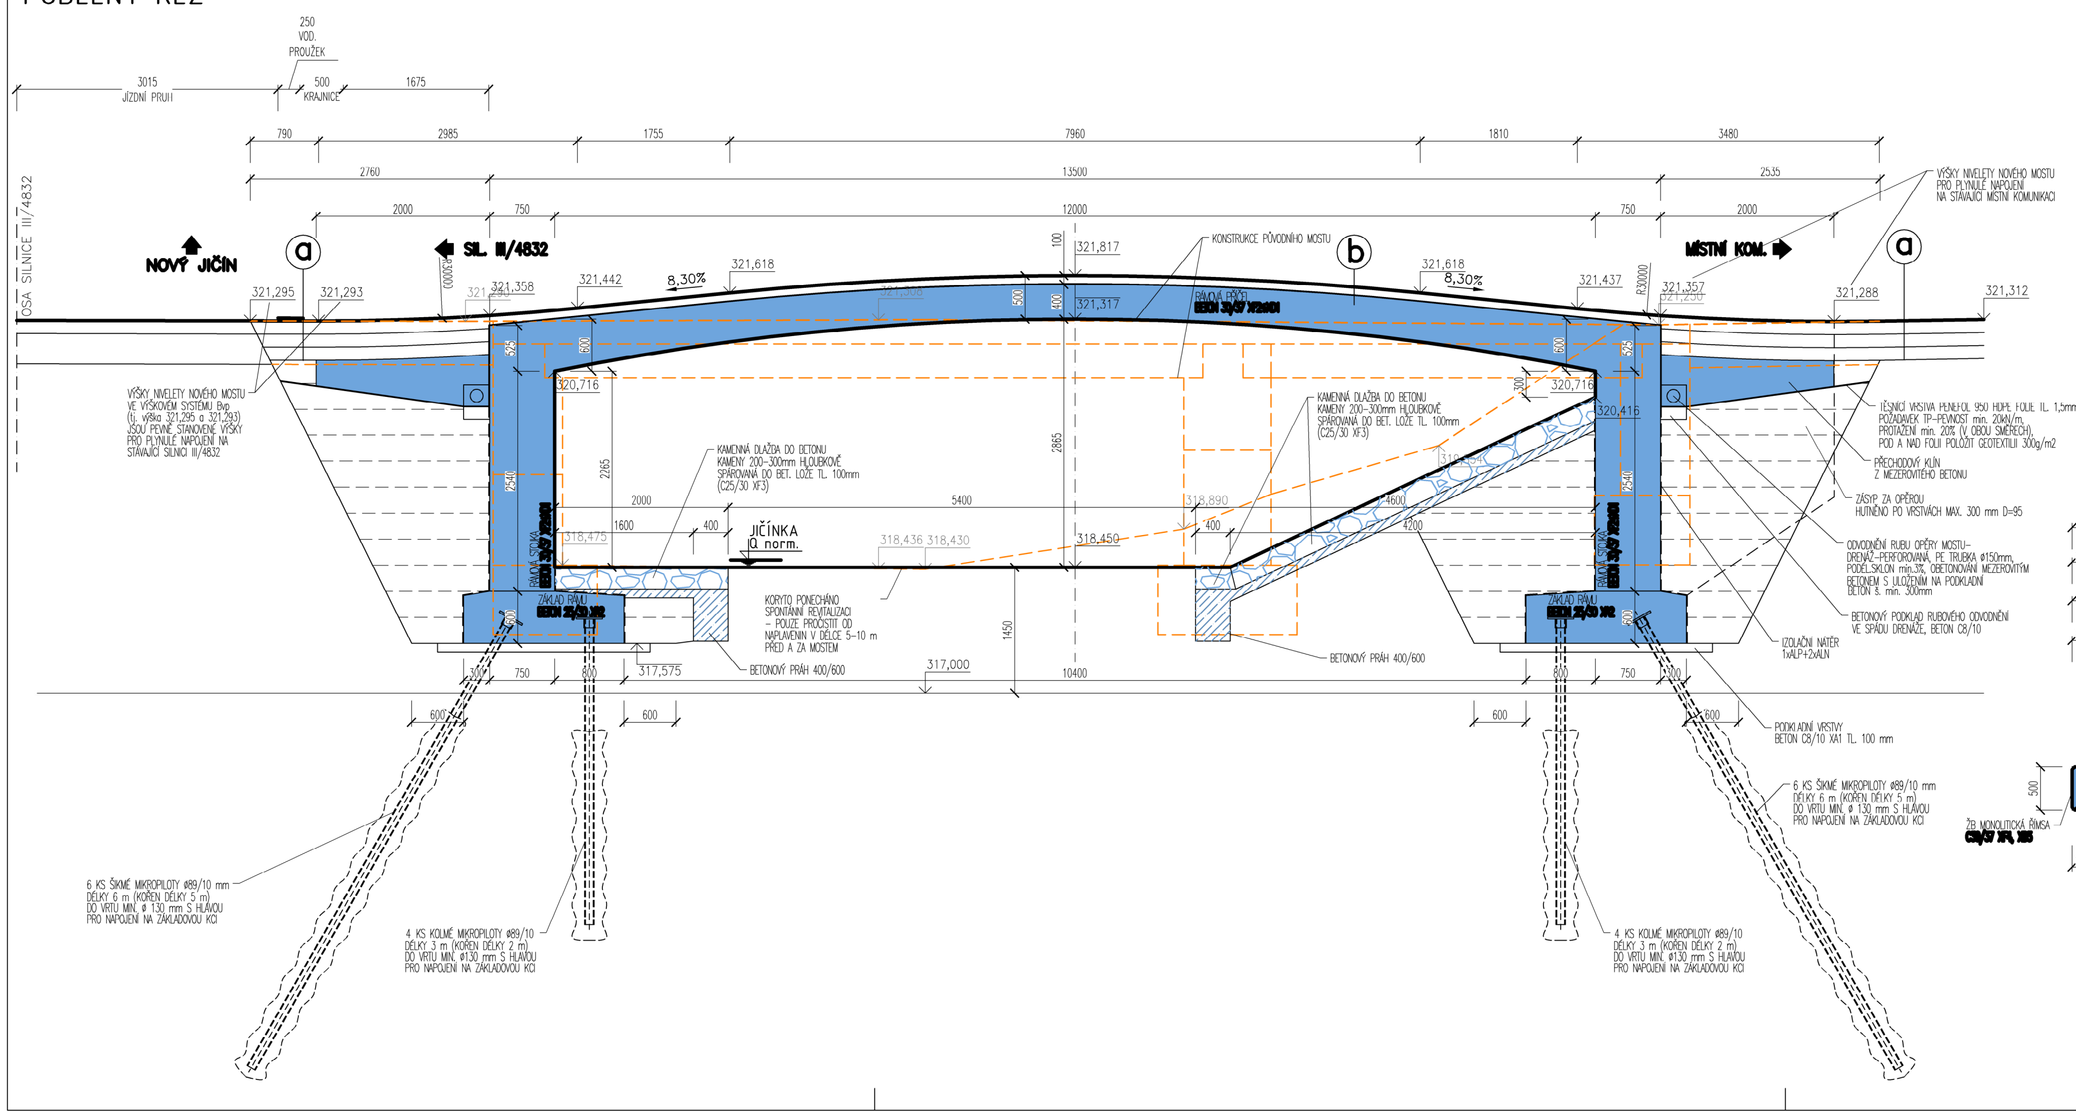

PŘÍČNÝ ŘEZ

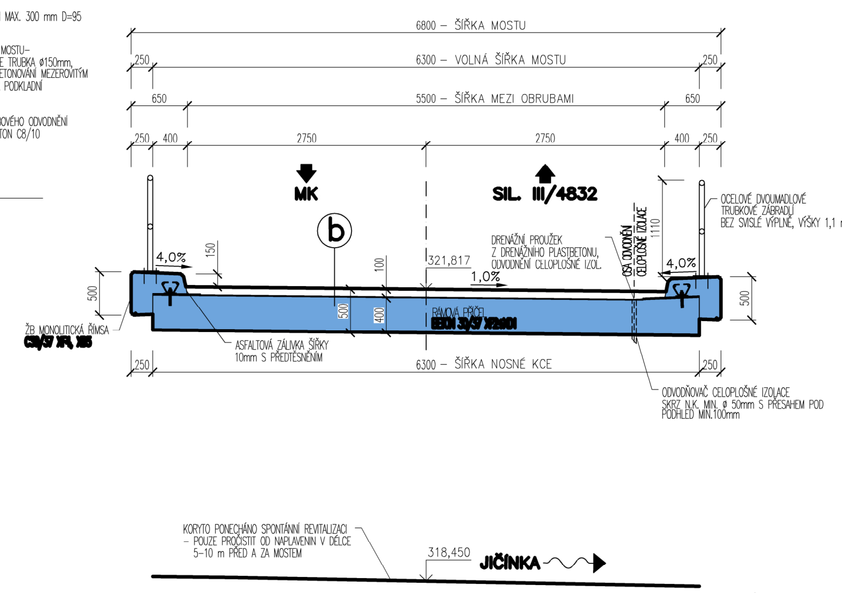

a SKLADBA VRSTEV VOZOVKY

b SKLADBA VRSTEV VOZOVKY NA MOSTĚ

MSS – PROJEKT
SÍDLO SPOLEČNOSTI: PRAHA 4, MICHLE, MICHELSKÁ 580/63 PSČ 14100
PROJEKČNÍ KANCELÁŘ: ŽEROTÍNOVA 992, 755 01 VSETÍN
IČ: 26841836
EMAIL: SEKRETARIAT@MSS-PROJEKT.CZ
WWW.MSS-PROJEKT.CZ

Obec Životice u Nového Jičína
Životice u Nového Jičína 2.
742 72 Mořkov

HLAVNÍ INŽENÝR PROJEKTU: ING. MARTIN MYNAŘÍK
ZODPOVĚDNÝ PROJEKTANT: ING. MARTIN MYNAŘÍK
VYPRACOVAL: ING. PAVEL JIRÁSKA
KONTROLOVAL: ING. MARTIN MYNAŘÍK
MÍSTO STAVBY: k. ú. Životice u Nového Jičína

NÁZEV STAVBY: REKONSTRUKCE MOSTU M3 V OBCI ŽIVOTICE U NOVÉHO JIČÍNA
NÁZEV PROJEKTOVÉ ČÁSTI: D-DOKUMENTACE OBJEKTŮ
NÁZEV OBJEKTU: SO 201 - MOST M3
NÁZEV ČÁSTI DOKUMENTACE OBJEKTU: D.1.2 MOSTNÍ OBJEKTY A ZDI
NÁZEV PŘÍLOHY: ŘEZY - NOVÝ STAV

STUPEŇ: DUSP
DATUM: 02/2024
FORMÁT: 4xA4
MĚŘÍTKO: 150
Č. ZAKÁZKY: -
ČÁST: D
OBJEKT: SO201
PARÉ
Č.: -
Č.PŘÍLOHY: D.05