



PROVIZORNÍ LÁVKA PRO PĚŠÍ - PŮDORYS

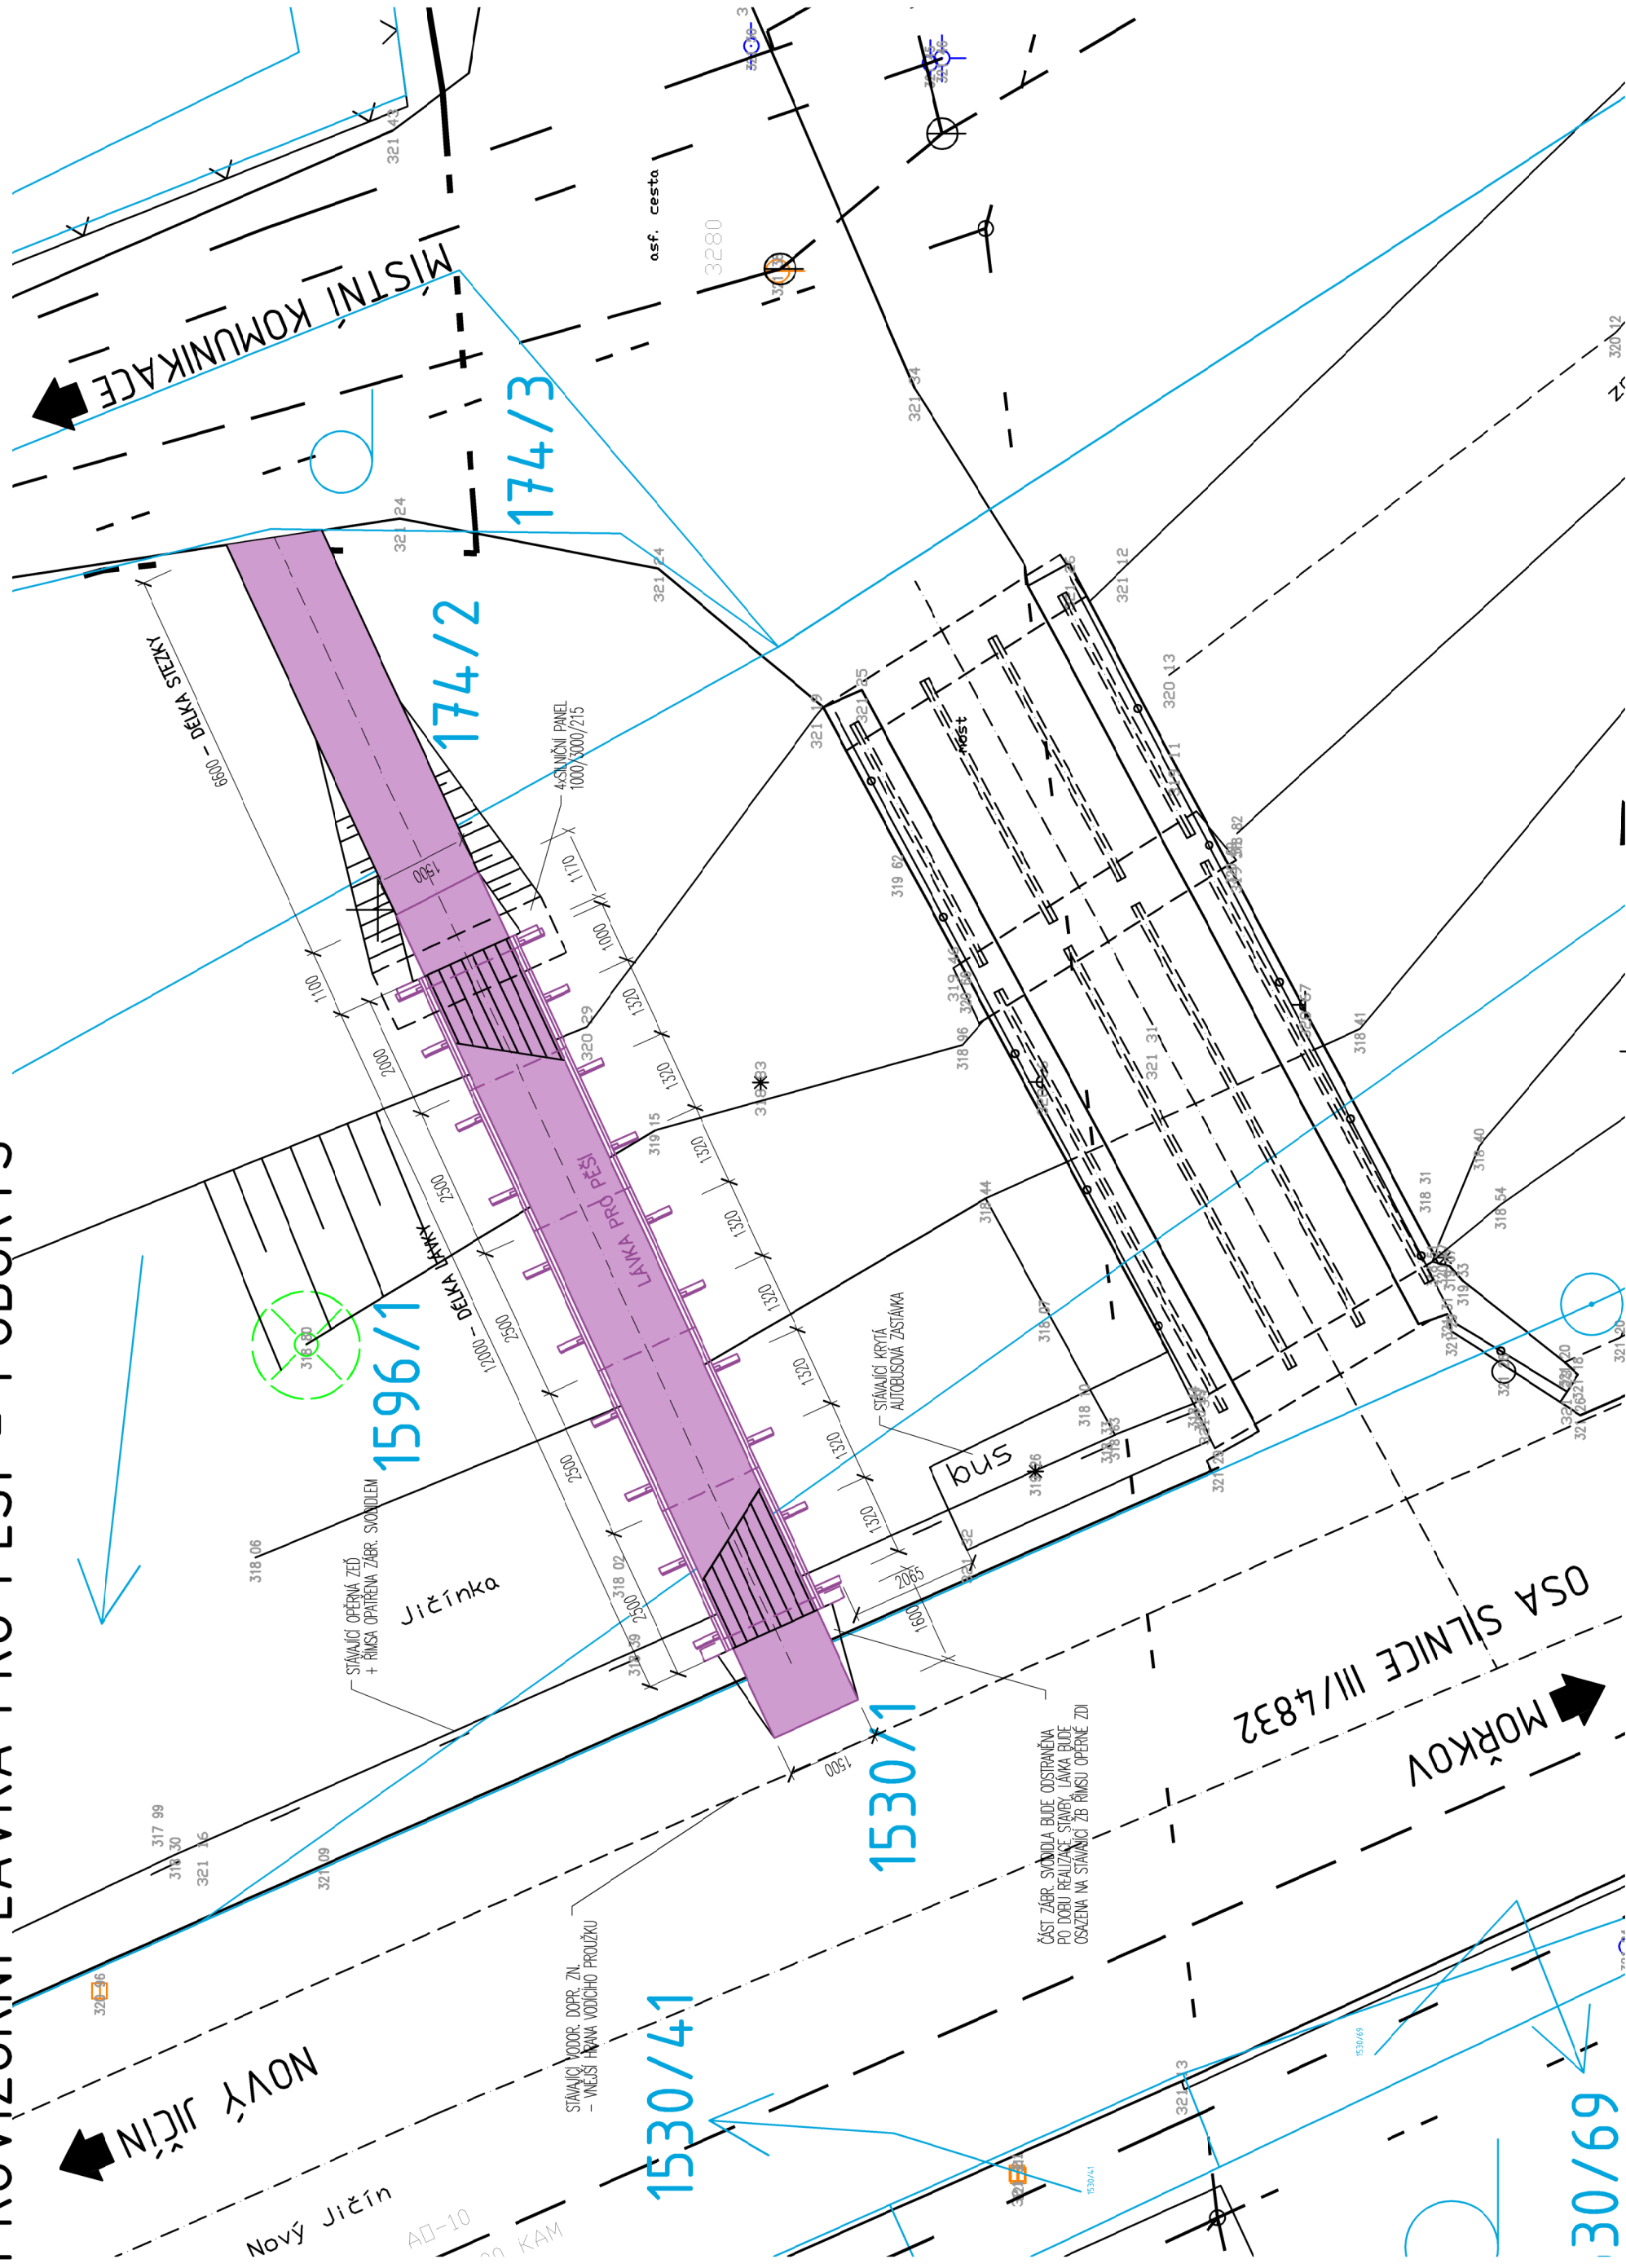

LEGENDA ČAR



LEGENDA ZNAČEK INŽENÝRSKÝCH SÍTÍ

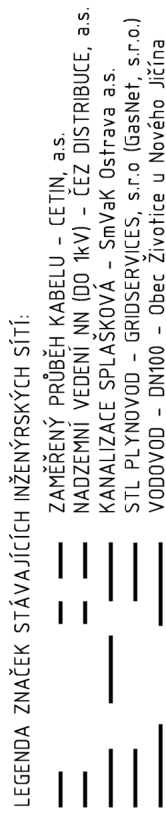

LEGENDA PLOCH



PLOCHA VYMEZUJÍCÍ PROVIZORNÍ LÁVKU A STEZKU PRO PĚŠÍ



MSS - PROJEKT

ŠÍDLO SPOLEČNOSTI:
PRAHA 4, MICHELE, MICHELSKÁ 580/63 PSČ 14000
PROJEKČNÍ KANCELÁŘ
ŽEROTINOVA 992, 755 01 VSETÍN
IČ: 26849836
EMAIL: SEKRETIARIAT@MSS-PROJEKT.CZ
WWW.MSS-PROJEKT.CZ

INVESTOR

Obec Životice u Nového Jičína
Životice u Nového Jičína 2
742 72 Mořkov



HLAVNÍ INŽENÝR PROJEKTU	ING. MARTIN MYNÁŘÍK		PROFESE
ZOPOVĚDNÝ PROJEKTANT	ING. MARTIN MYNÁŘÍK		
VYPRACOVAL	ING. PAVEL JIRÁSKA		
KONTROLOVAL	ING. MARTIN MYNÁŘÍK		
MÍSTO STAVBY	k. ú. Životice u Nového Jičína		
NÁZEV STAVBY	REKONSTRUKCE MOSTU M3 V OBCI ŽIVOTICE U NOVÉHO JIČÍNA		
NÁZEV PROJEKTOVÉ ČÁSTI	D-DOKUMENTACE OBJEKTŮ		
NÁZEV OBJEKTU	S0 202 - PROVIZORNÍ LÁVKA PRO PĚŠÍ		
NÁZEV ČÁSTI DOKUMENTACE OBJEKTU	D.1.2 MOSTNÍ OBJEKTY A ZDI		
NÁZEV PŘÍLOHY	PROVIZORNÍ LÁVKA PRO PĚŠÍ - PŮDORYS		