PROVIZORNÍ LÁVKA PRO PĚŠÍ - PŮDORYS

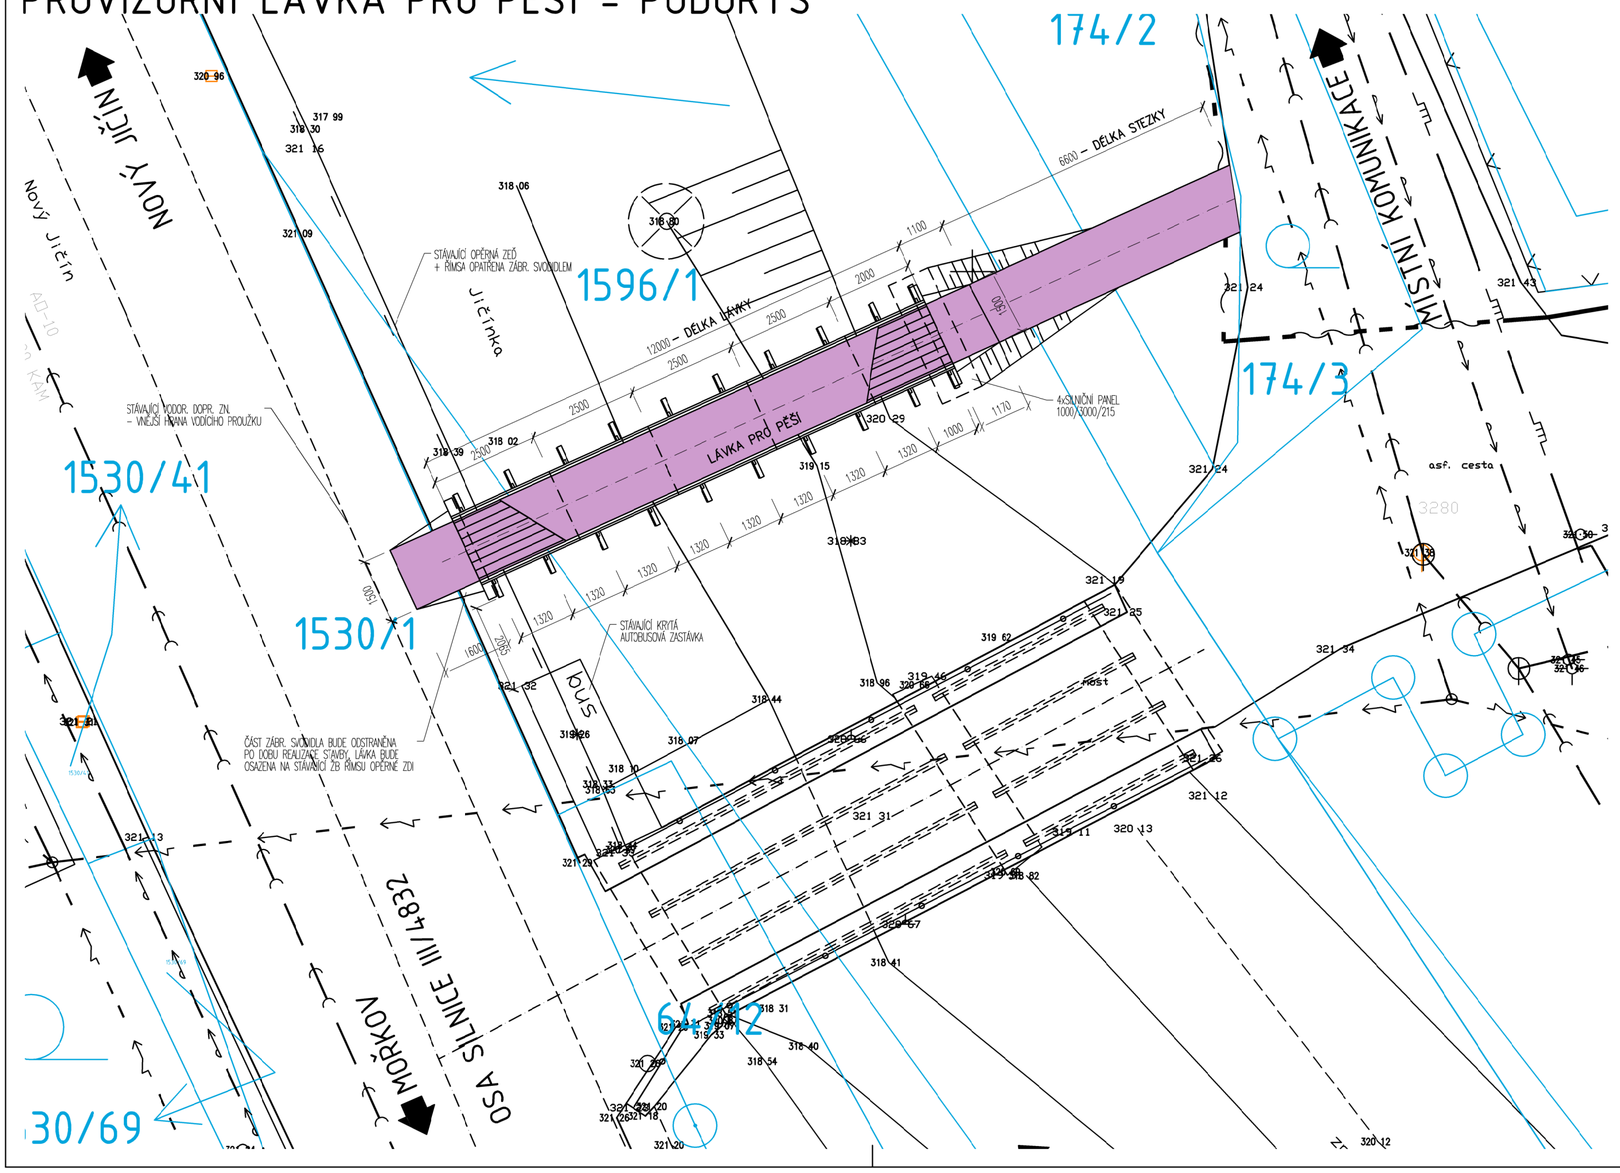

LEGENDA ČAR

- POLOHOPIS
- OCELOVÉ SVODIDLO
- HRANICE PARCELY KATASTRU NEMOVITOSNÍ
- 1441/1 — PARCELNÍ ČÍSLO KN

LEGENDA ZNAČEK INŽENÝRSKÝCH SÍTÍ

LEGENDA ZNAČEK STÁVAJÍCÍCH INŽENÝRSKÝCH SÍTÍ:

- ZAMĚŘENÝ PRŮBĚH KABELU - CE¯IN, a.s.
- NADZEMNÍ VEDENÍ NN (DO 1kV) - ČEZ DISTRIBUCE, a.s.
- KANALIZACE SPLAŠKOVÁ - SmVaK Ostrava a.s.
- STL PLYNOVOD - GRIDSERVICES, s.r.o (GasNet, s.r.o.)
- VODOVOD - DN100 - Obec Životice u Nového Jičína

LEGENDA PLOCH

- PLOCHA VYMEZUJÍCÍ PROVIZORNÍ LÁVKU A STEZKU PRO PĚŠÍ

HLAVNÍ PROJEKTANT MSS – PROJEKT SÍDLO SPOLEČNOSTI: PRAHA 4, MICHLE, MICHELSKÁ 580/63 PSČ 14100 PROJEKČNÍ KANCELÁŘ: ŽEROTÍNOVA 992, 755 01 VSETÍN IČ: 26849836 EMAIL: SEKRETARIAT@MSS-PROJEKT.CZ WWW.MSS-PROJEKT.CZ		INVESTOR Obec Životice u Nového Jičína Životice u Nového Jičína 2 742 72 Mořkov	
HLAVNÍ INŽENÝR PROJEKTU	ING. MARTIN MYNAŘÍK	PROFESE	
ZODPOVĚDNÝ PROJEKTANT	ING. MARTIN MYNAŘÍK		
VYPRACOVAL	ING. PAVEL JIRÁSKA		
KONTROLOVAL	ING. MARTIN MYNAŘÍK		
MÍSTO STAVBY	k. ú. Životice u Nového Jičína		
NÁZEV STAVBY REKONSTRUKCE MOSTU M3 V OBCI ŽIVOTICE U NOVÉHO JIČÍNA		STUPEŇ	DUSP
		DATUM	02/2024
		FORMÁT	3xA4
NÁZEV PROJEKTOVÉ ČÁSTI D-DOKUMENTACE OBJEKTŮ		MĚŘÍTKO	1:100
		Č. ZAKÁZKY	-
NÁZEV OBJEKTU SO 202 - PROVIZORNÍ LÁVKA PRO PĚŠÍ		ČÁST: D	OBJEKT: SO202
NÁZEV ČÁSTI DOKUMENTACE OBJEKTU D.1.2 MOSTNÍ OBJEKTY A ZDI			PARÉ
NÁZEV PŘÍLOHY PROVIZORNÍ LÁVKA PRO PĚŠÍ - PŮDORYS		Č. - Č.PŘÍLOHY D.06	

PROVIZORNÍ LÁVKA PRO PĚŠÍ - PŮDORYS

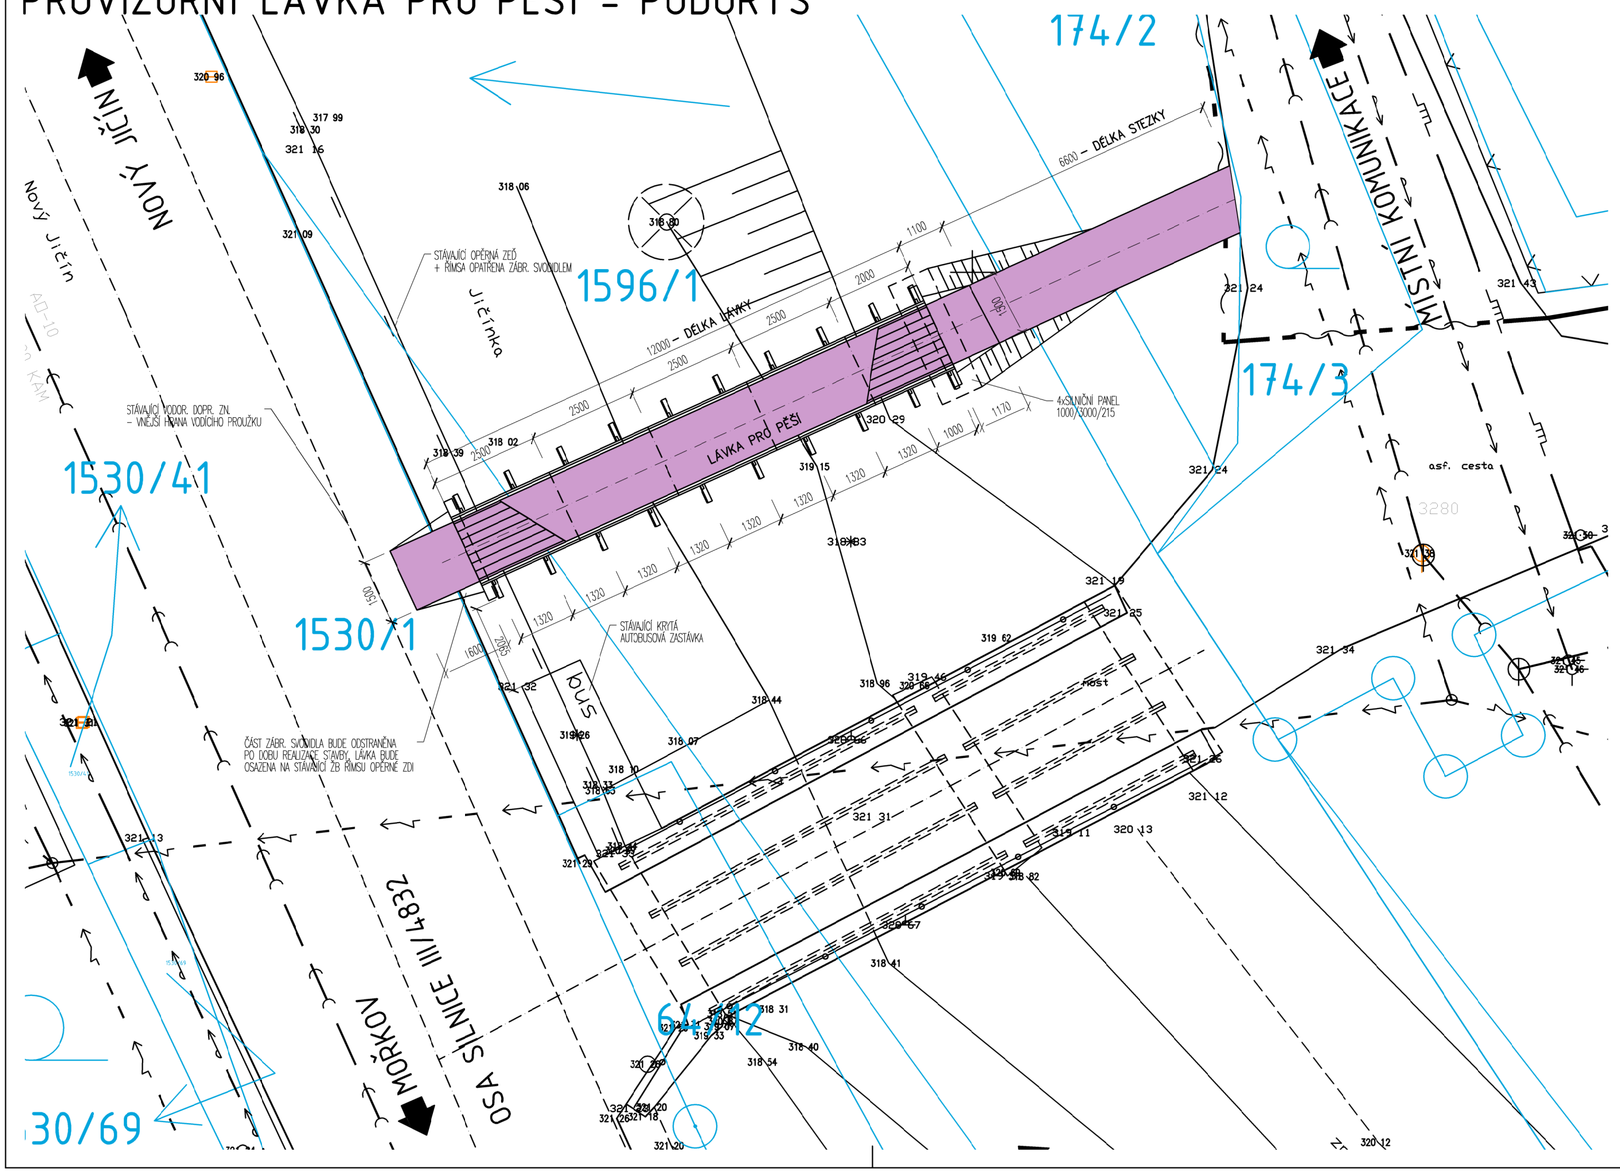

LEGENDA ČAR

- POLOHOPIS
- OCELOVÉ SVODIDLO
- HRANICE PARCELY KATASTRU NEMOVITOSNÍ
- 1441/1 — PARCELNÍ ČÍSLO KN

LEGENDA ZNAČEK INŽENÝRSKÝCH SÍTÍ

LEGENDA ZNAČEK STÁVAJÍCÍCH INŽENÝRSKÝCH SÍTÍ:

- ZAMĚŘENÝ PRŮBĚH KABELU - CE¯IN, a.s.
- NADZEMNÍ VEDENÍ NN (DO 1kV) - ČEZ DISTRIBUCE, a.s.
- KANALIZACE SPLAŠKOVÁ - SmVaK Ostrava a.s.
- STL PLYNOVOD - GRIDSERVICES, s.r.o (GasNet, s.r.o.)
- VODOVOD - DN100 - Obec Životice u Nového Jičína

LEGENDA PLOCH

- PLOCHA VYMEZUJÍCÍ PROVIZORNÍ LÁVKU A STEZKU PRO PĚŠÍ

HLAVNÍ PROJEKTANT MSS – PROJEKT SÍDLO SPOLEČNOSTI: PRAHA 4, MICHLE, MICHELSKÁ 580/63 PSČ 14100 PROJEKČNÍ KANCELÁŘ: ŽEROTÍNOVA 992, 755 01 VSETÍN IČ: 26849836 EMAIL: SEKRETARIAT@MSS-PROJEKT.CZ WWW.MSS-PROJEKT.CZ		INVESTOR Obec Životice u Nového Jičína Životice u Nového Jičína 2 742 72 Mořkov	
HLAVNÍ INŽENÝR PROJEKTU	ING. MARTIN MYNAŘÍK	PROFESE	
ZODPOVĚDNÝ PROJEKTANT	ING. MARTIN MYNAŘÍK		
VYPRACOVAL	ING. PAVEL JIRÁSKA		
KONTROLOVAL	ING. MARTIN MYNAŘÍK		
MÍSTO STAVBY	k. ú. Životice u Nového Jičína		
NÁZEV STAVBY REKONSTRUKCE MOSTU M3 V OBCI ŽIVOTICE U NOVÉHO JIČÍNA		STUPEŇ	DUSP
		DATUM	02/2024
		FORMÁT	3xA4
NÁZEV PROJEKTOVÉ ČÁSTI D-DOKUMENTACE OBJEKTŮ		MĚŘÍTKO	1:100
		Č. ZAKÁZKY	-
NÁZEV OBJEKTU SO 202 - PROVIZORNÍ LÁVKA PRO PĚŠÍ		ČÁST: D	OBJEKT: SO202
NÁZEV ČÁSTI DOKUMENTACE OBJEKTU D.1.2 MOSTNÍ OBJEKTY A ZDI			PARÉ
NÁZEV PŘÍLOHY PROVIZORNÍ LÁVKA PRO PĚŠÍ - PŮDORYS		Č. - Č.PŘÍLOHY D.06	