





KOMUNIKACE + PARKOVACÍ PLOCHY + ODVODŇOVACÍ ŽLAB

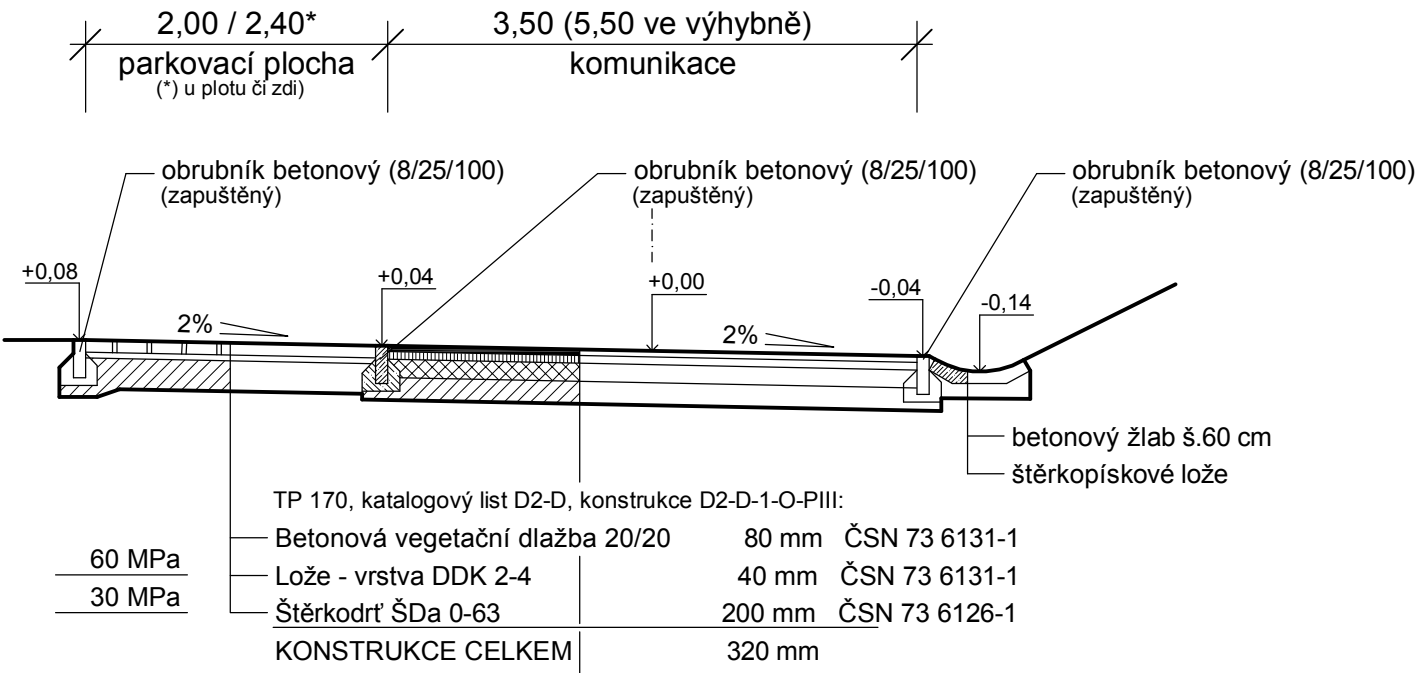


KOMUNIKACE + VJEZDY

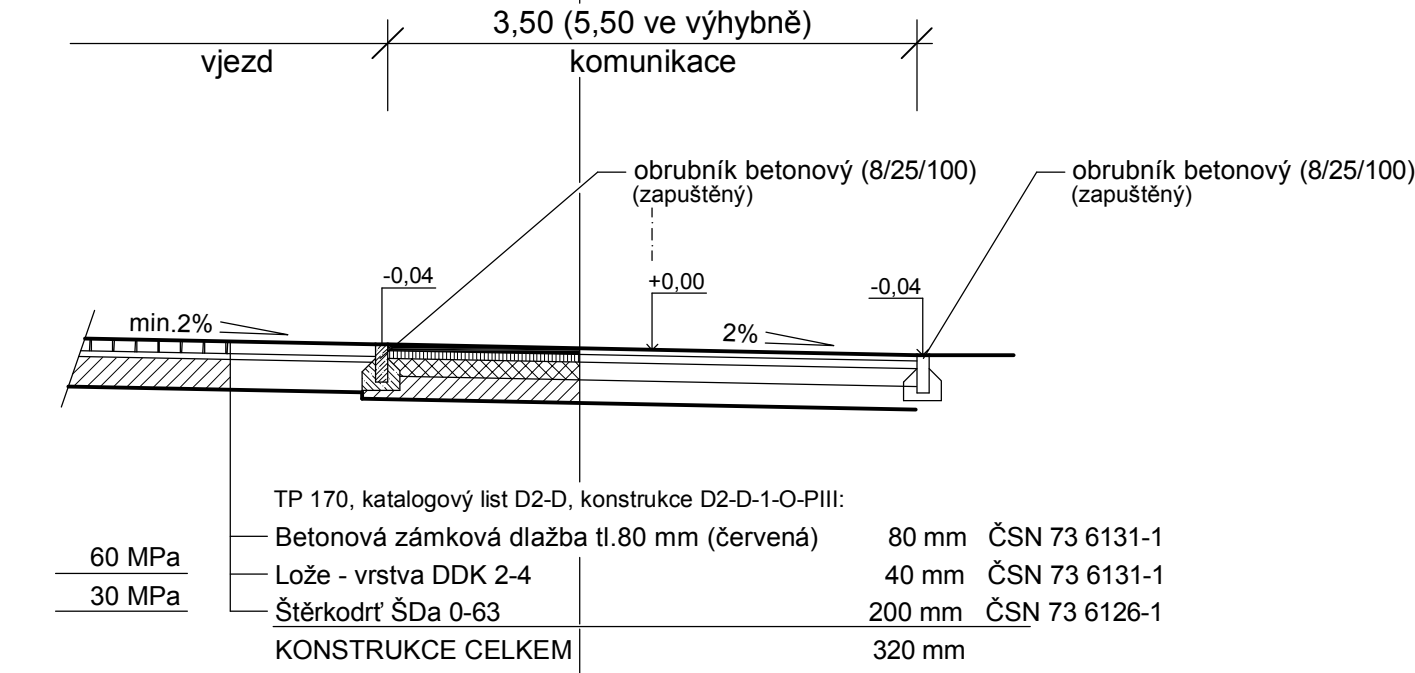


KOMUNIKACE + VSTUPY

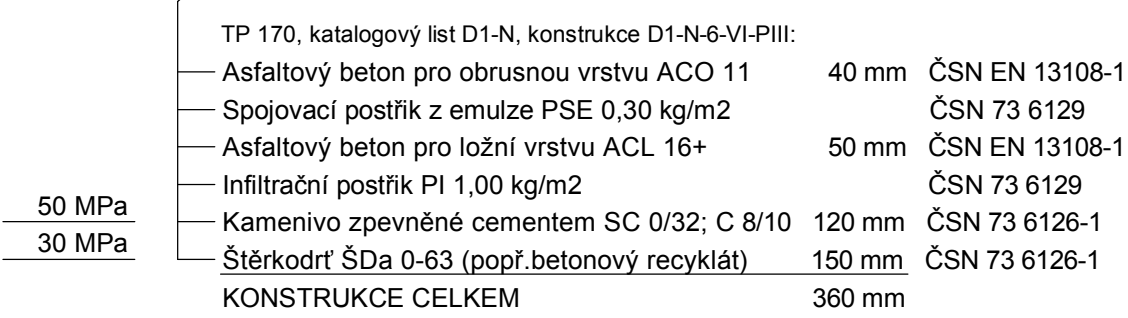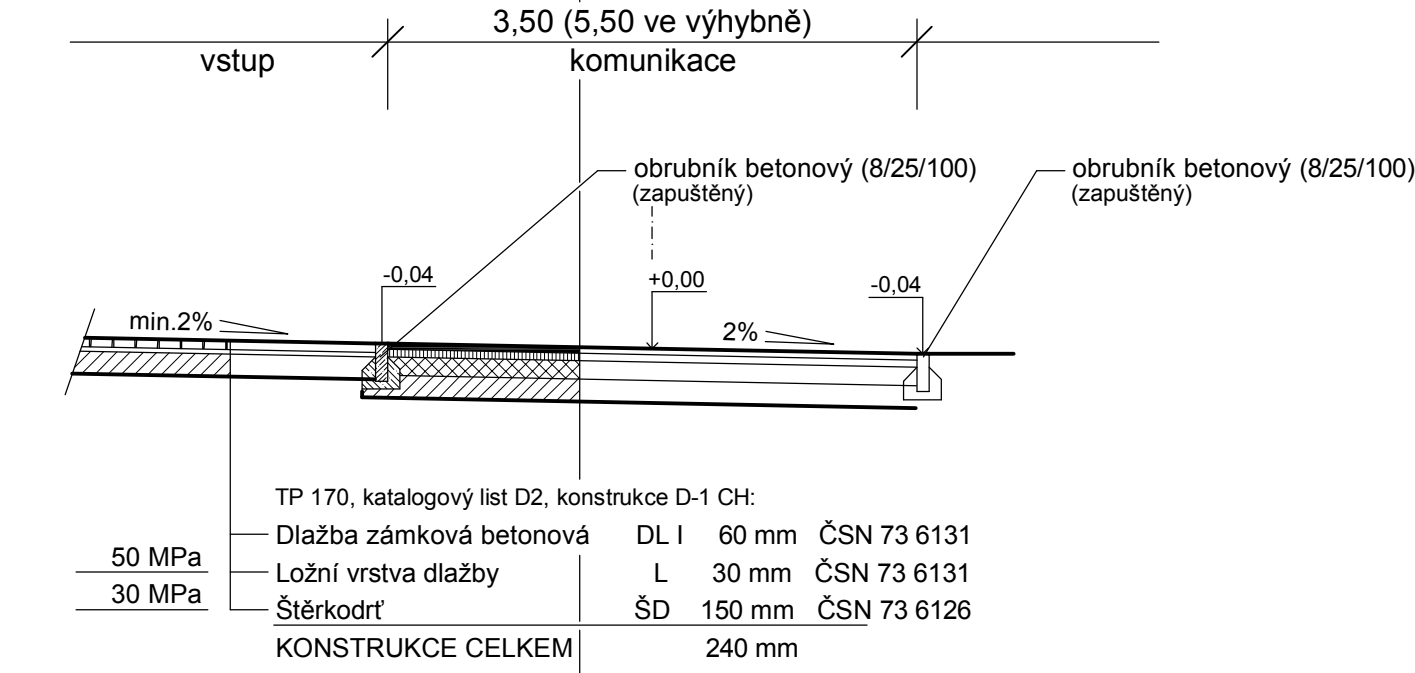

KOMUNIKACE + OPĚRNÁ ZEĎ (gabionové koše)

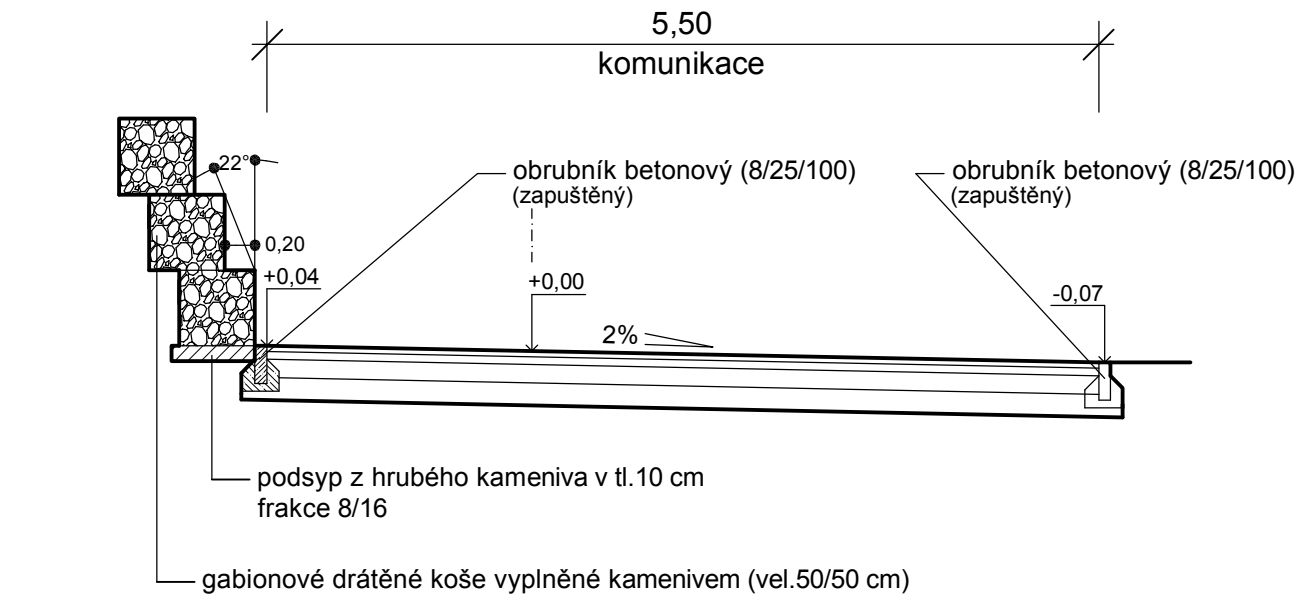

KOMUNIKACE + SVAHOVÁNÍ

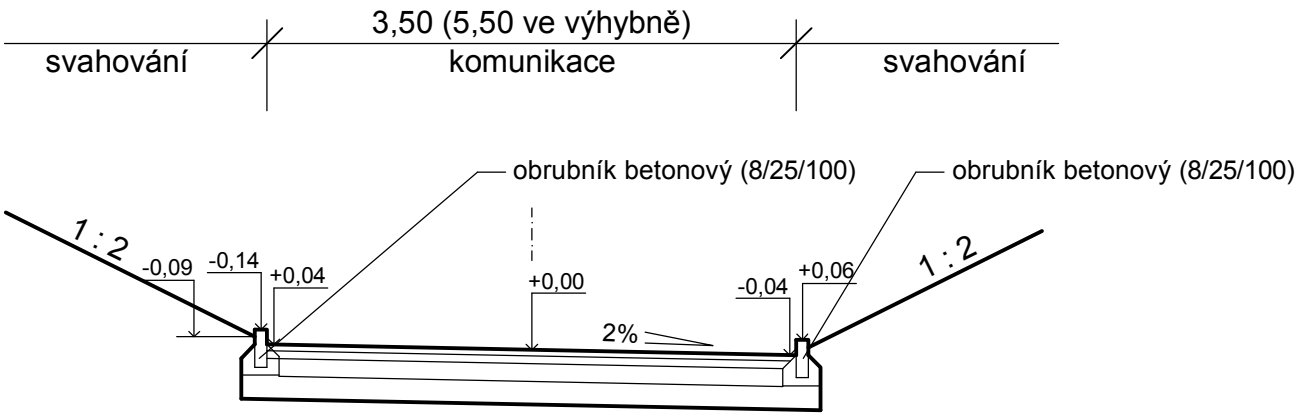

HLAVNÍ PROJEKTANT			PROJEKTANT SPECIALISTA			projektová kancelář PROZIS Mladá Boleslav Šafaříkova 277 - býv.pivovar +420 732566331	
Ing.Libor Klus			Ing.Libor Klus				
KRAJ	STAVEBNÍ ÚŘAD		INVESTOR				
Středočeský	Mnichovo Hradiště		Obec Bílá Hlína				
NÁZEV AKCE BÍLÁ HLÍNA oprava místní komunikace						DATUM	05.2025
						STUPEŇ	DPS
						ZAK. ČÍSLO	1668 - 2/25
						FORMÁT	4 x A4
						OBSAH	
vzorové řezy							