


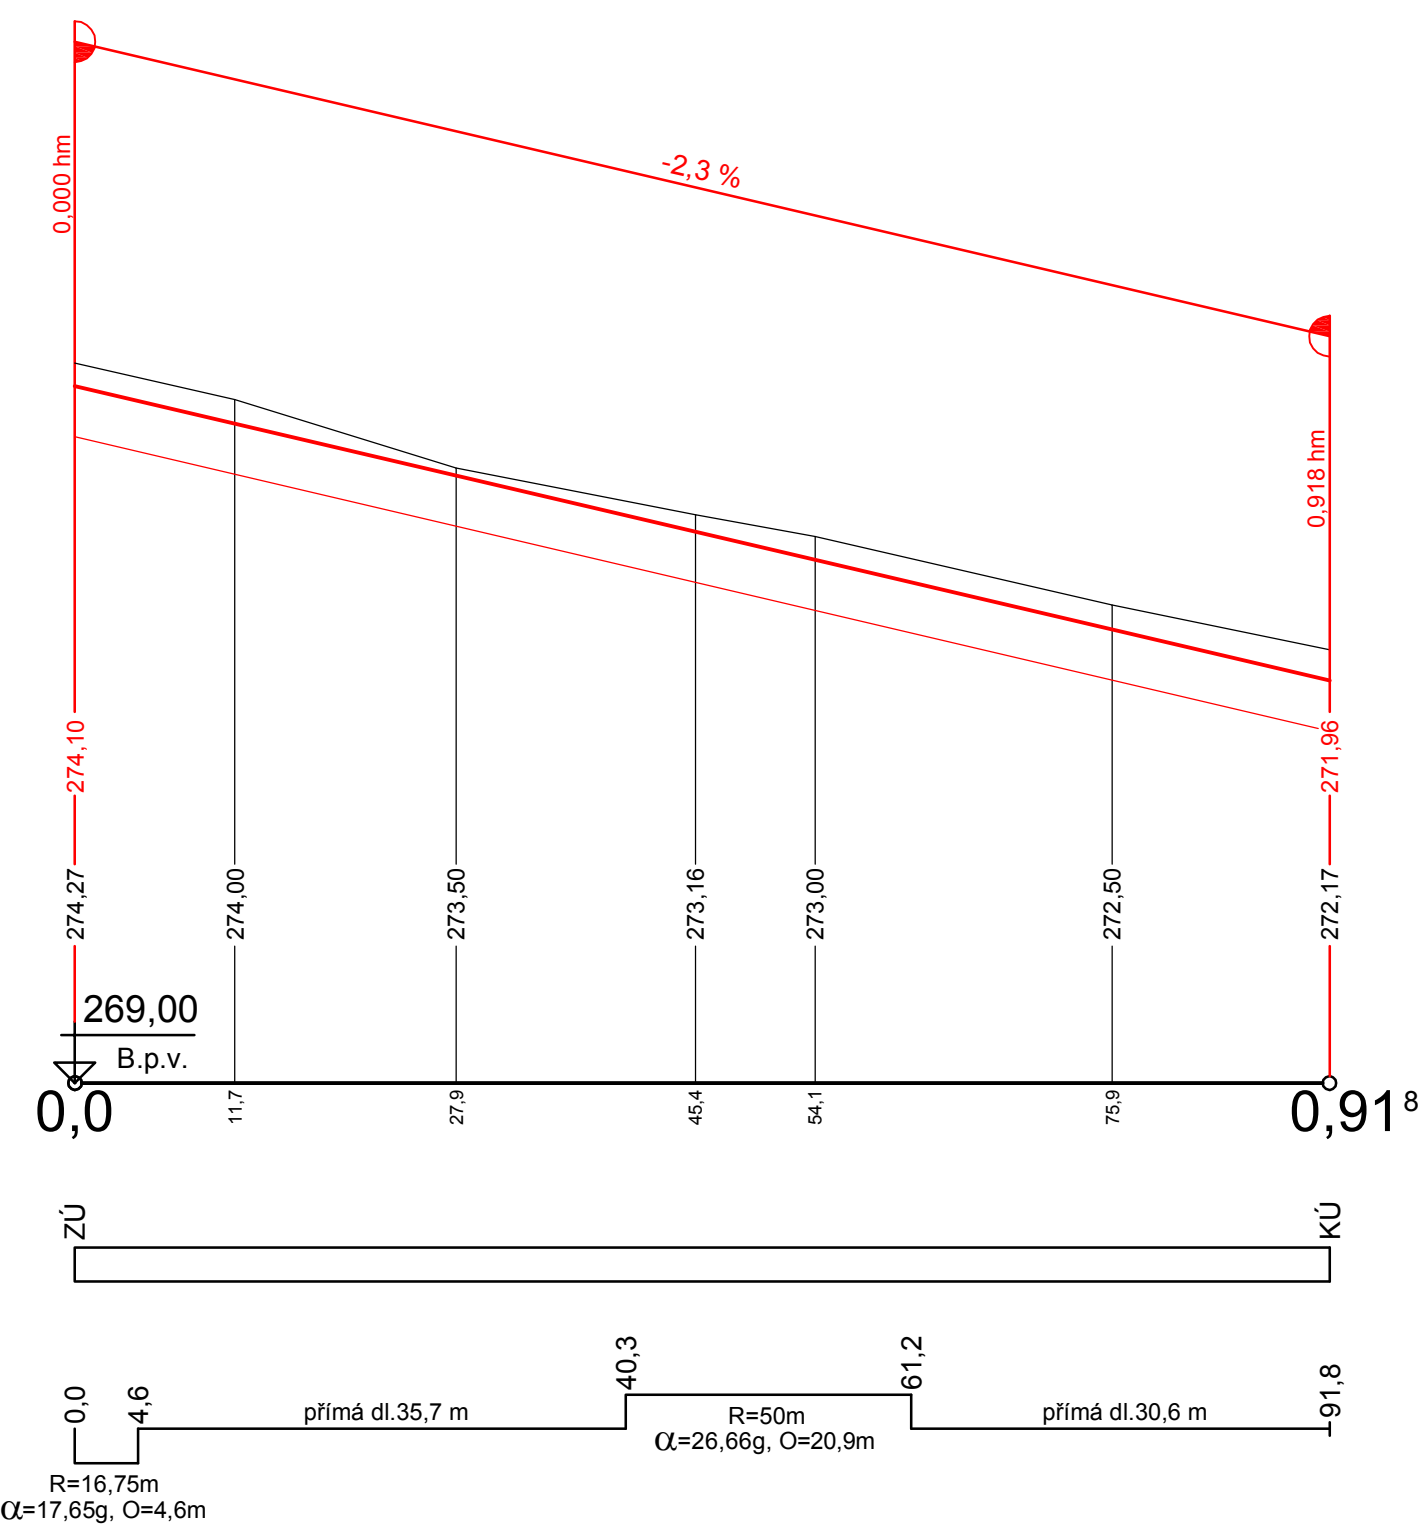

KLÁVEM PROJEKTOVÝM Ing.Libor Klus		PROJEKTOVÝ SPECIALISTA Ing.Libor Klus		projektové kanceláře PROZIS Mladá Boleslav Sašáňkova 277 - bytový dvůr +420 732566331	
KRAJ Středočeský	STAVITELNÍ ÚŘAD Mnichovo Hradiště	INVESTOR Obec Bláta Hlína		DATUM: 05.2025 STUPEN: DPS KAM DŘÍVĚ: 1668 - 2/25 FORMÁT: 5 x 4 mm MEZISTUJ: C 1/400/50 C 1/400/8	
BÍLÁ HLÍNA oprava místní komunikace				D8	
ODKUP: podélné profily - etapa C					