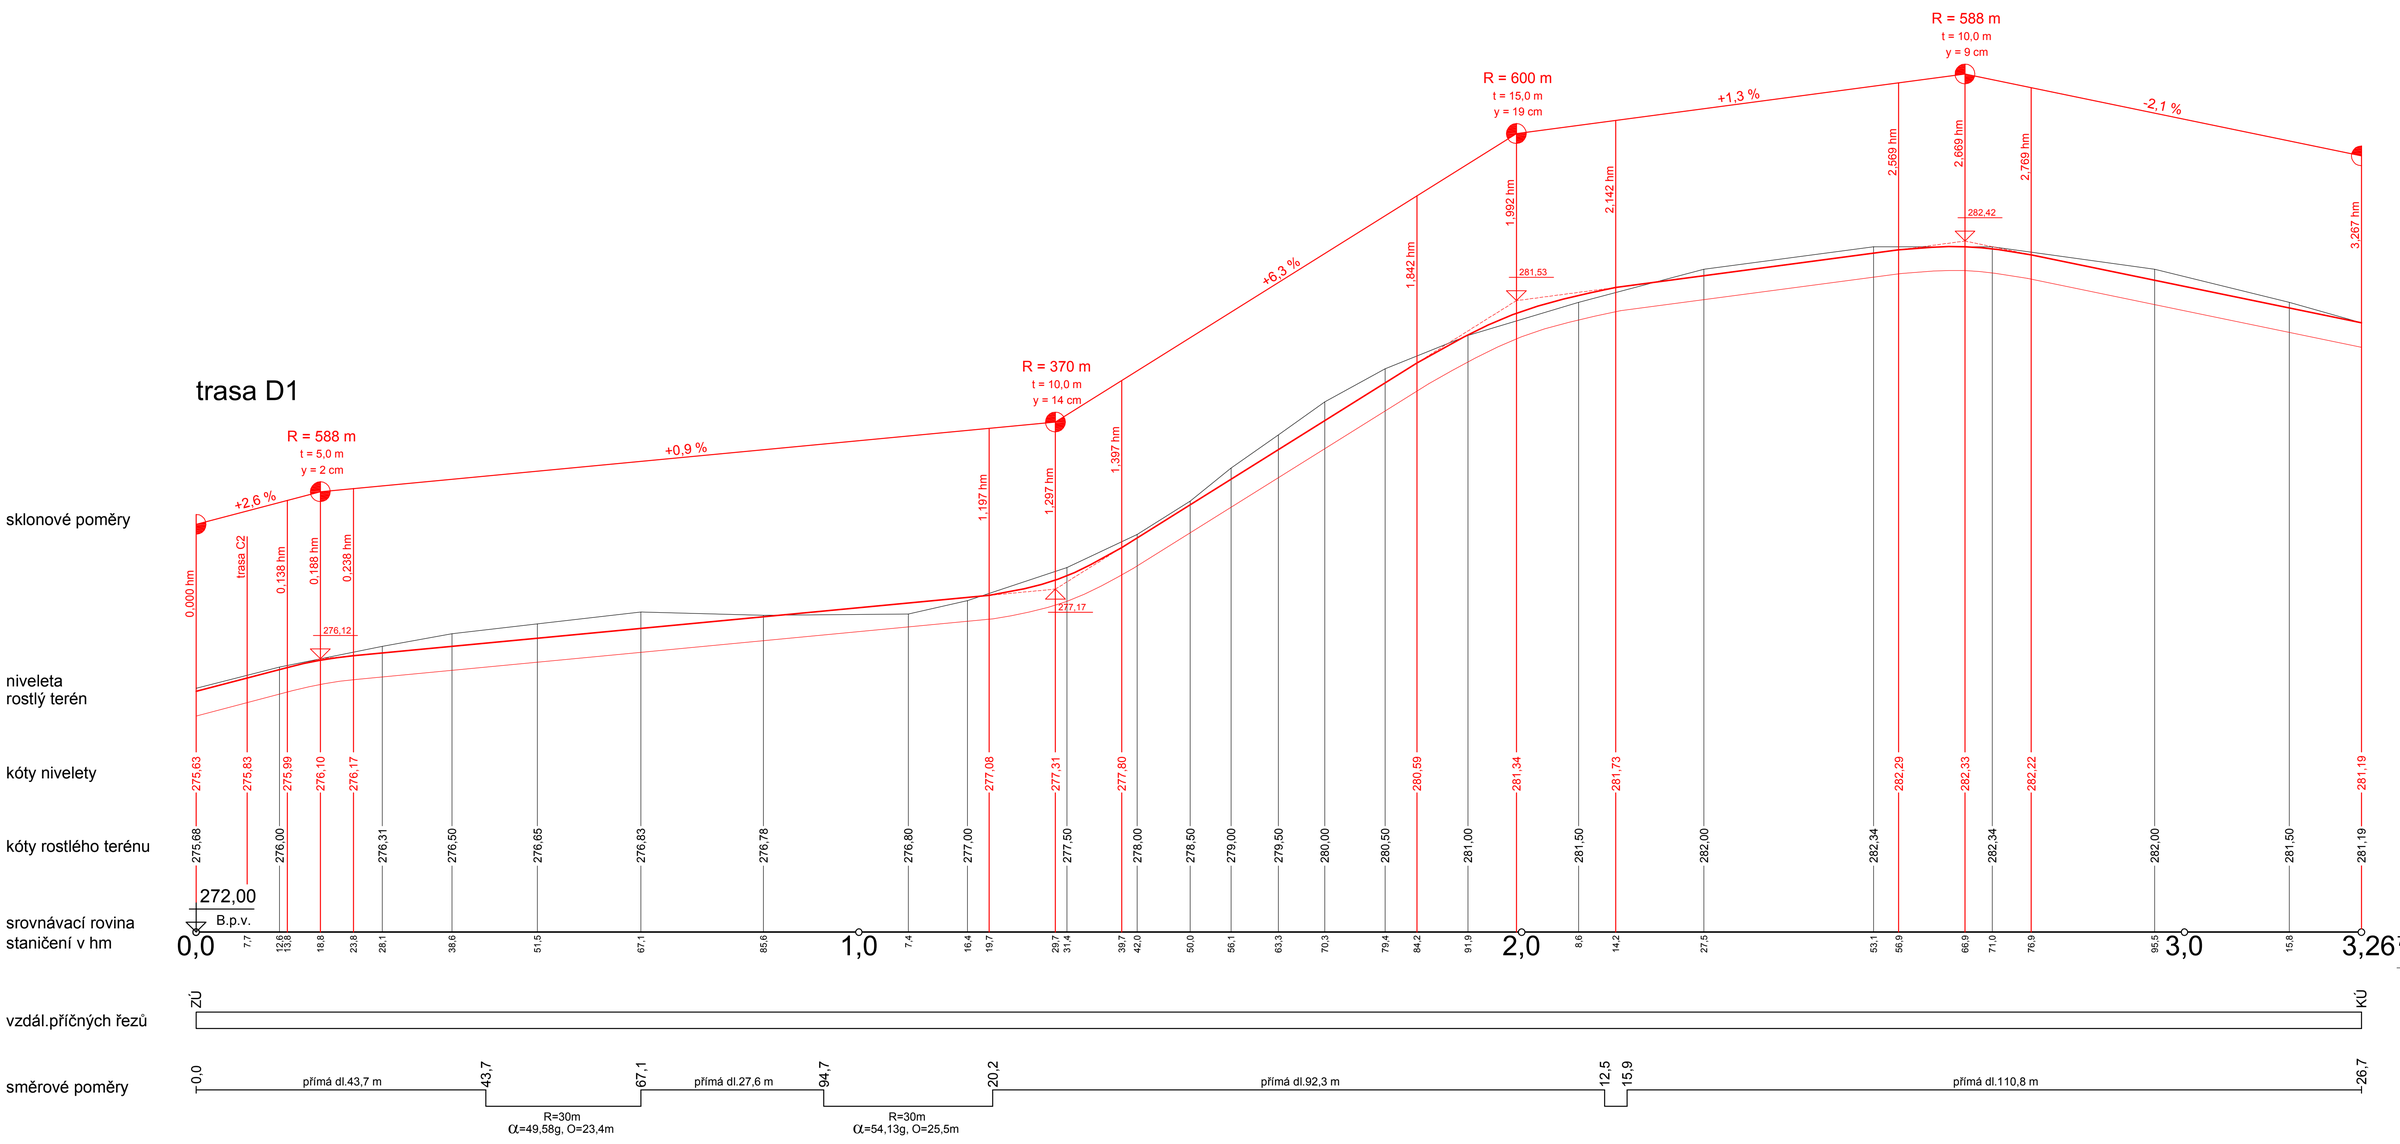

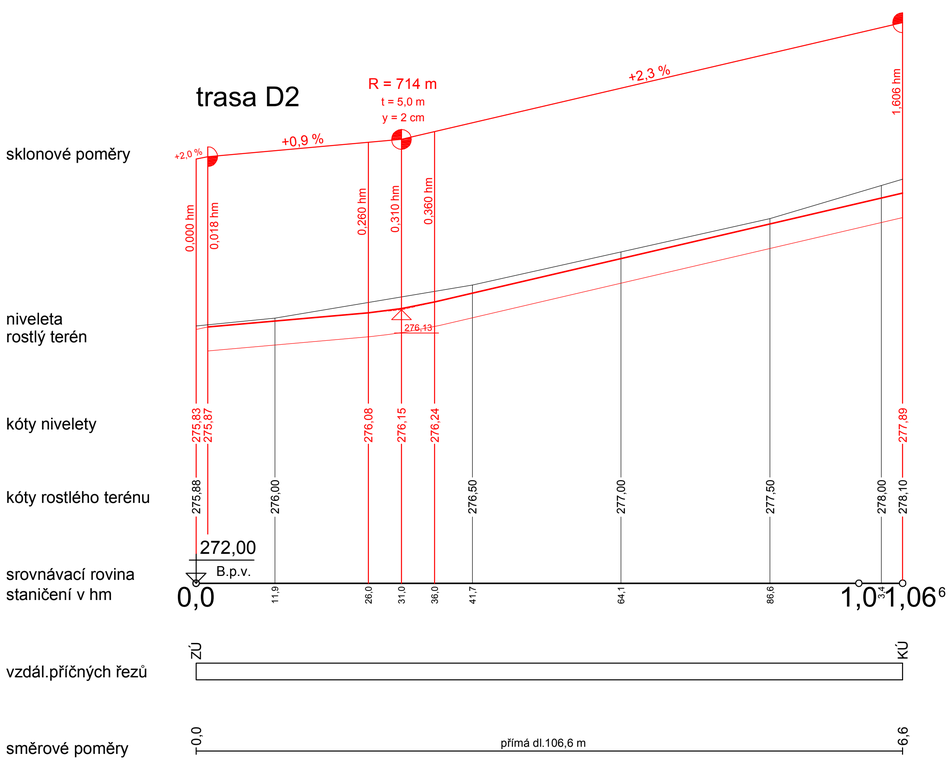

HLAVNÍ PROJEKTANT: Ing.Libor Klus		PROJEKTANT SPECIALISTA: Ing.Libor Klus	projektová kancelář **PROZIS** Mladá Boleslav, Šafaříkova 277 - býv.pivovar, +420 732566331
KRAJ: Středočeský	STAVEBNÍ ÚŘAD: Mnichovo Hradiště	INVESTOR: Obec Bílá Hlína	
NÁZEV AKCE: BÍLÁ HLÍNA – oprava místní komunikace			DATUM: 05.2025
			STUPEŇ: DPS
			ZAK. ČÍSLO: 1668 - 2/25
			FORMÁT: 8 x A4
OBSAH: **podélné profily - etapa D**			MĚŘÍTKO: 1 : 500/50 — Č. VÝKR.: D9