


-	-	-
-	-	-
-	-	-
04/2021	ING.MIXA	VÝCHOZÍ DOKUMENTACE DPS/JP

VED. PROJEKTANT		VYPRACOVAL		<i>SELM</i> s.r.o. Projektování a montáž elektrických zařízení 17.lístopadu 1565, 25263 Roztoky u Prahy Tel.: 286 890 572, E-mail : selm@selm.cz
ING. JAN MIXA		ING. JAN MIXA		
INVESTOR : Úřad Městské části Praha 19, Semilská 43/1, Praha 9–Kbely, PSČ 19700				
MÍSTO STAVBY : Bytový dům Katusická 664,665,666, Praha 9–Kbely				
AKCE : REKONSTRUKCE HLAVNÍHO DOMOVNÍHO VEDENÍ (HDV)				
D.1.4.4 – SILNOPROUDÉ ROZVODY				ZAK. ČÍSLO : 2021/001
				DATUM : DUBEN 2021
				STUPEŇ : DPS
				MĚŘÍTKO : –
NÁZEV VÝKRESU : ELEKTROMĚROVÉ ROZVADĚČE RE				Č. VÝKRESU: D.1.4.4.003

NOVÝ ELEKTROMĚROVÝ ROZVADĚČ – 1.NP
ELEKTROMĚROVÝ ROZVADĚČ PRO: RE1.1, RE3.1

STÁVAJÍCÍ PŘÍPOJKOVÁ SKŘÍŇ NA OBJEKTU-SP5

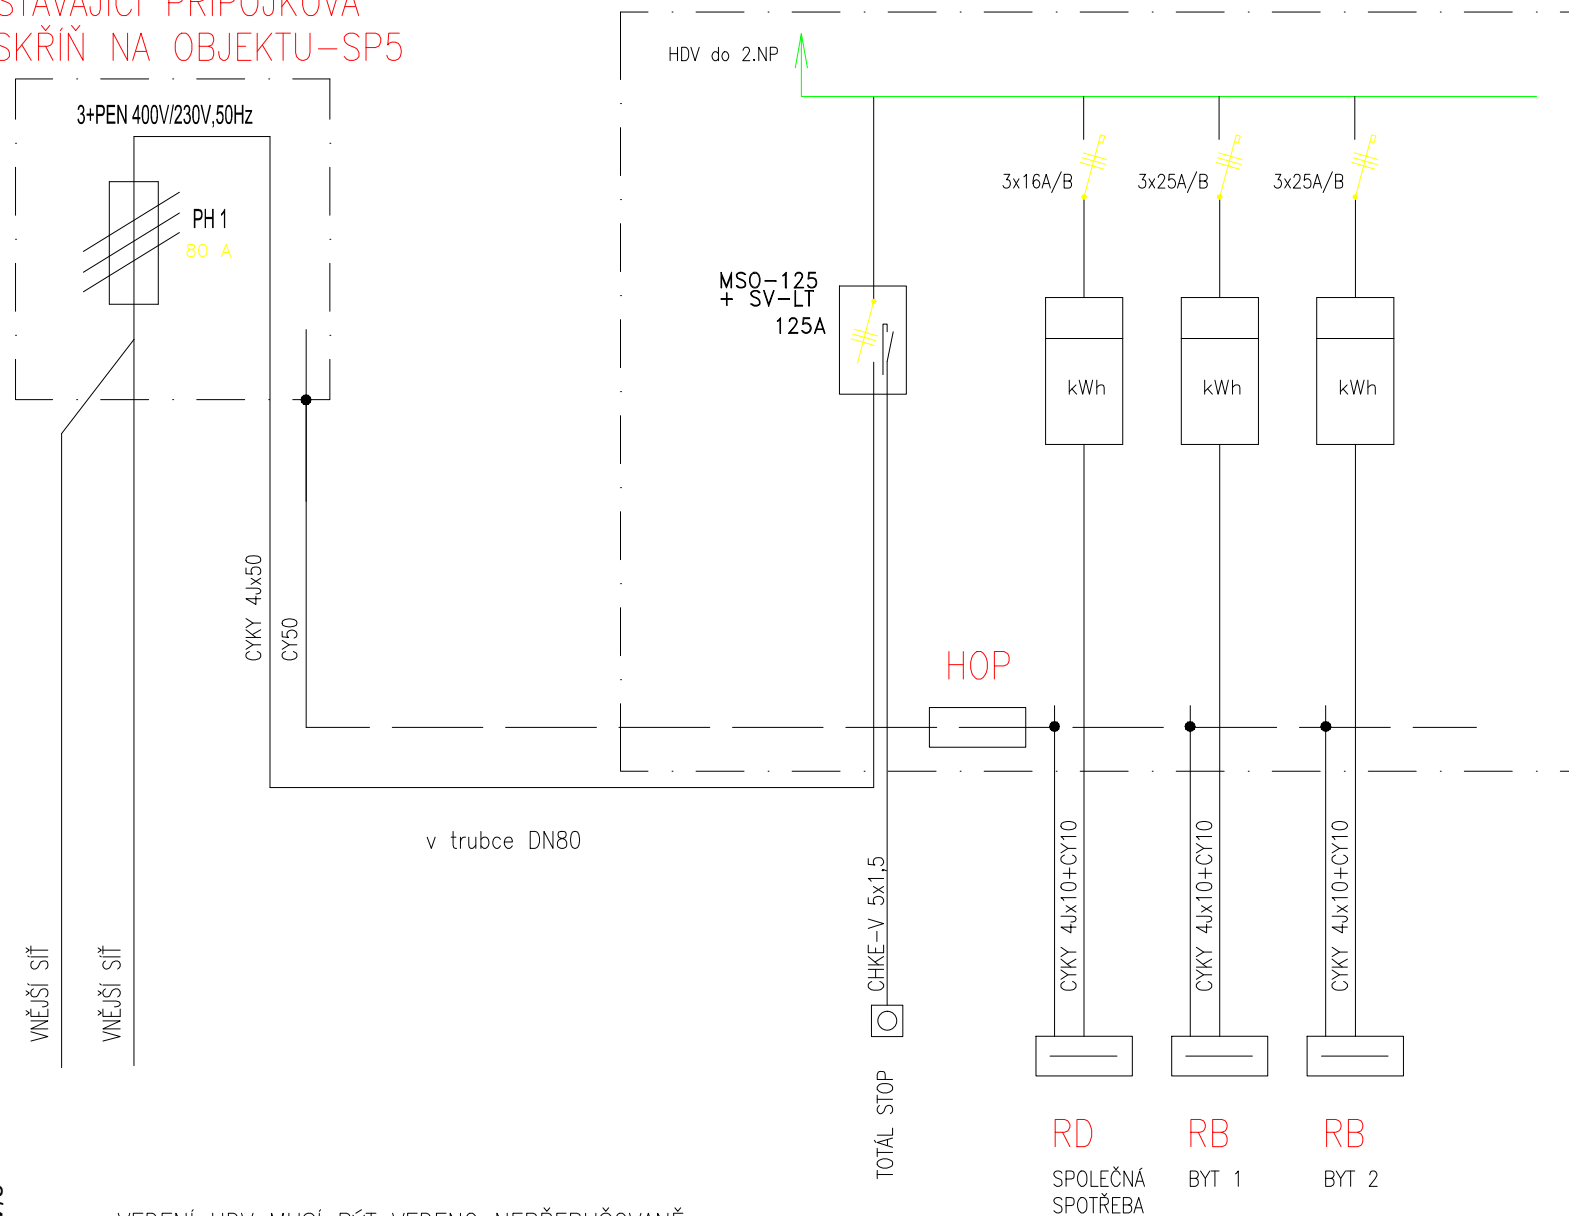


ROZVODNICE TYP:
OEZ DISTRI^{Ton}
DZ43-3507
ZAPUŠTENÝ

Rozměry:
v/s/h 1205 x 765 x 250mm

POZNÁMKA
PŘÍVOD spodem, VÝVODY HOREM

NOVÝ ELEKTROMĚROVÝ ROZVADĚČ – 1.NP
ELEKTROMĚROVÝ ROZVADĚČ RE2.1

STÁVAJÍCÍ PŘÍPOJKOVÁ SKŘÍŇ NA OBJEKTU-SP5

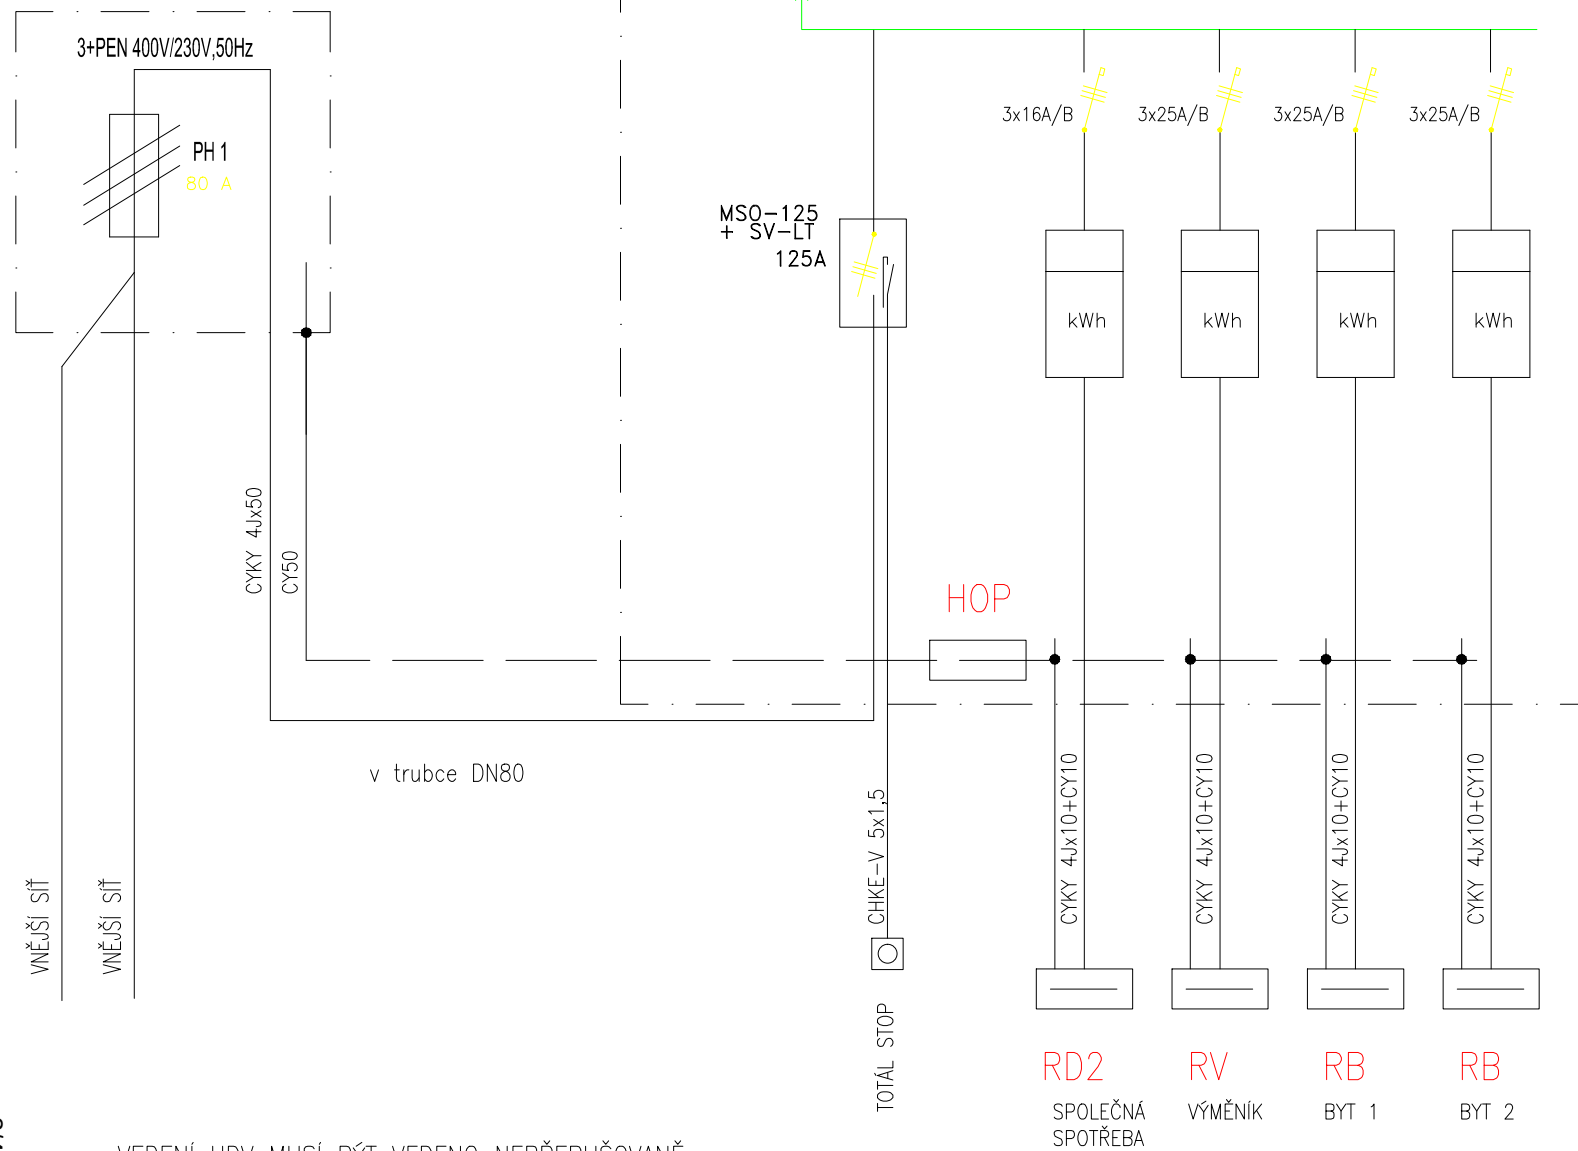

ROZVODNICE TYP:
OEZ DISTRI^{on}
DZ43-3507
ZAPUŠTENÝ

Rozměry:
v/s/h 1205 x 765 x 250mm


POZNÁMKA

PRÍLOD spodem, VÝVODY HOR

NOVÝ ELEKTROMĚROVÝ ROZVADĚČ – 2.NP

ELEKTROMĚROVÝ ROZVÁDĚČ PRO: RE1.2 , RE2.2, RE3.2

HDV do 3.NP

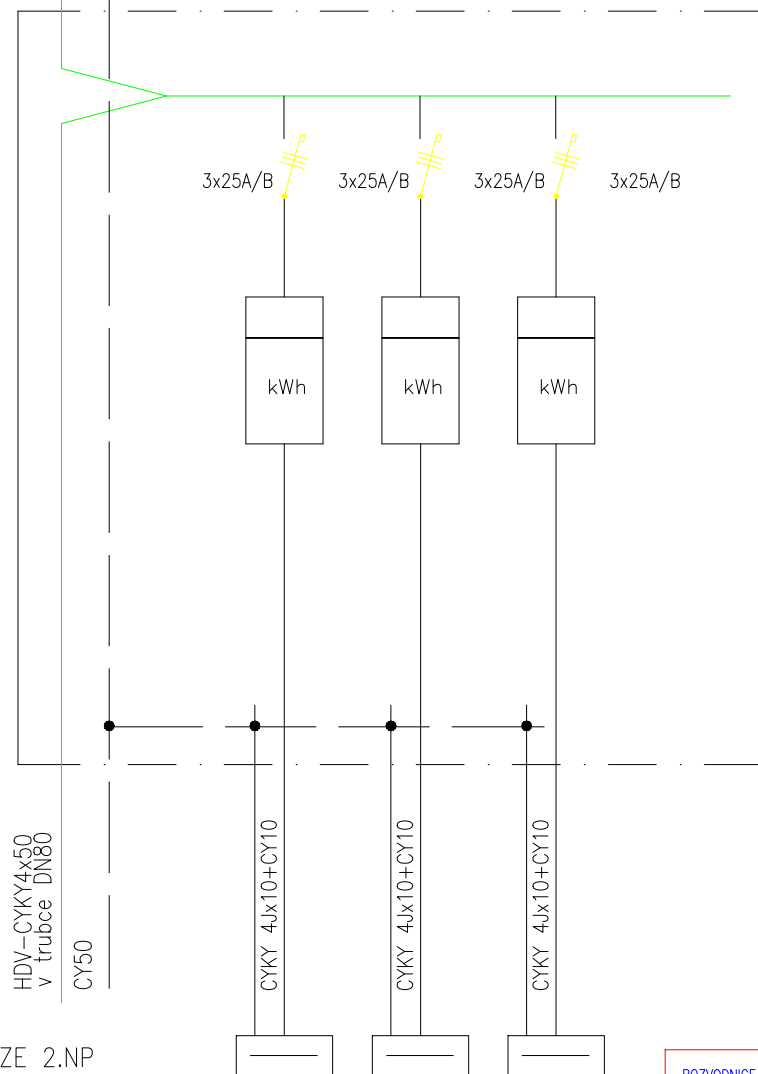

HDV-CYKY4x50
v trubce DN80
CY50

RB

BYT 3

RB

BYT 4

RB

BYT 5

ROZVODNICE TYP:
OEZ-DISTRITon
DZ43-3507
ZAPUŠTĚNÝ

Rozměry:
v/š/h 1205 x 765 x 250mm


POZNÁMKA

PŘÍVOD spodem, VÝVODY HOREM

VEDENÍ HDV MUSÍ BÝT VEDENO NEPŘERUŠOVANĚ

NOVÝ ELEKTROMĚROVÝ ROZVADĚČ – 3.NP

ELEKTROMĚROVÝ ROZVÁDĚČ PRO: RE1.3 , RE2.3, RE3.3

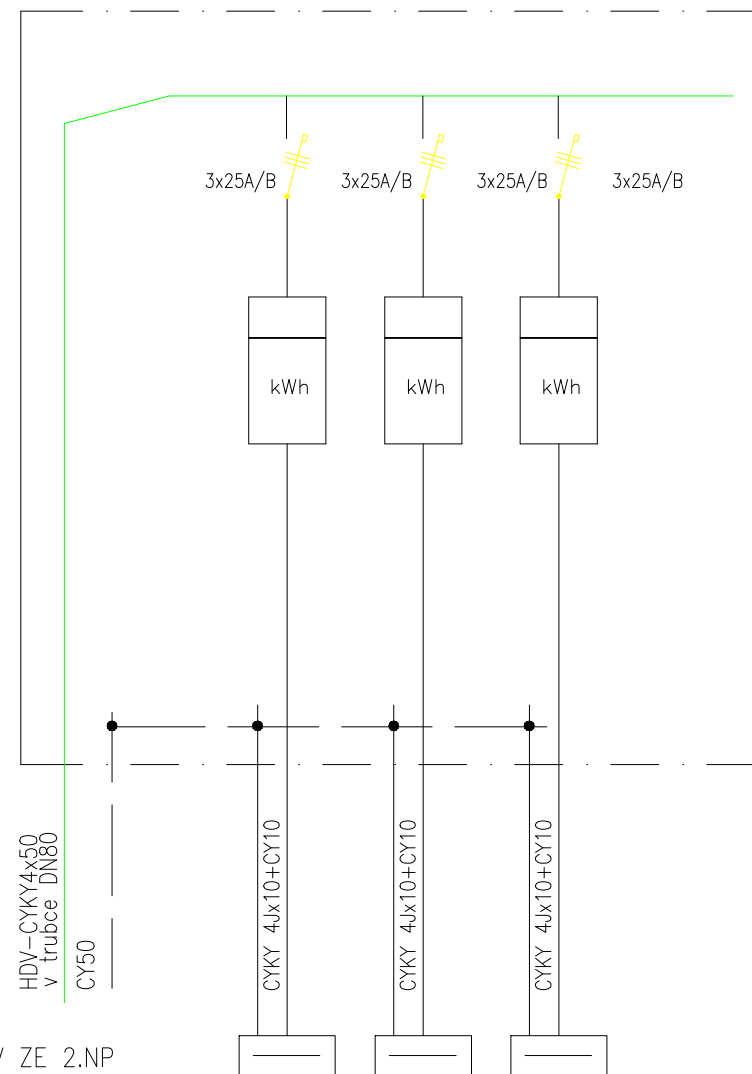

HDV-CYKY4x50
v trubce DN80
CY50

RB

BYT 6

RB

BYT 7

RB

BYT 8

ROZVODNICE TYP:
OEZ-DISTRITon
DZ43-3507
ZAPUŠTĚNÝ

Rozměry:
v/š/h 1205 x 765 x 250mm

POZNÁMKA

PŘÍVOD spodem, VÝVODY HOREM