


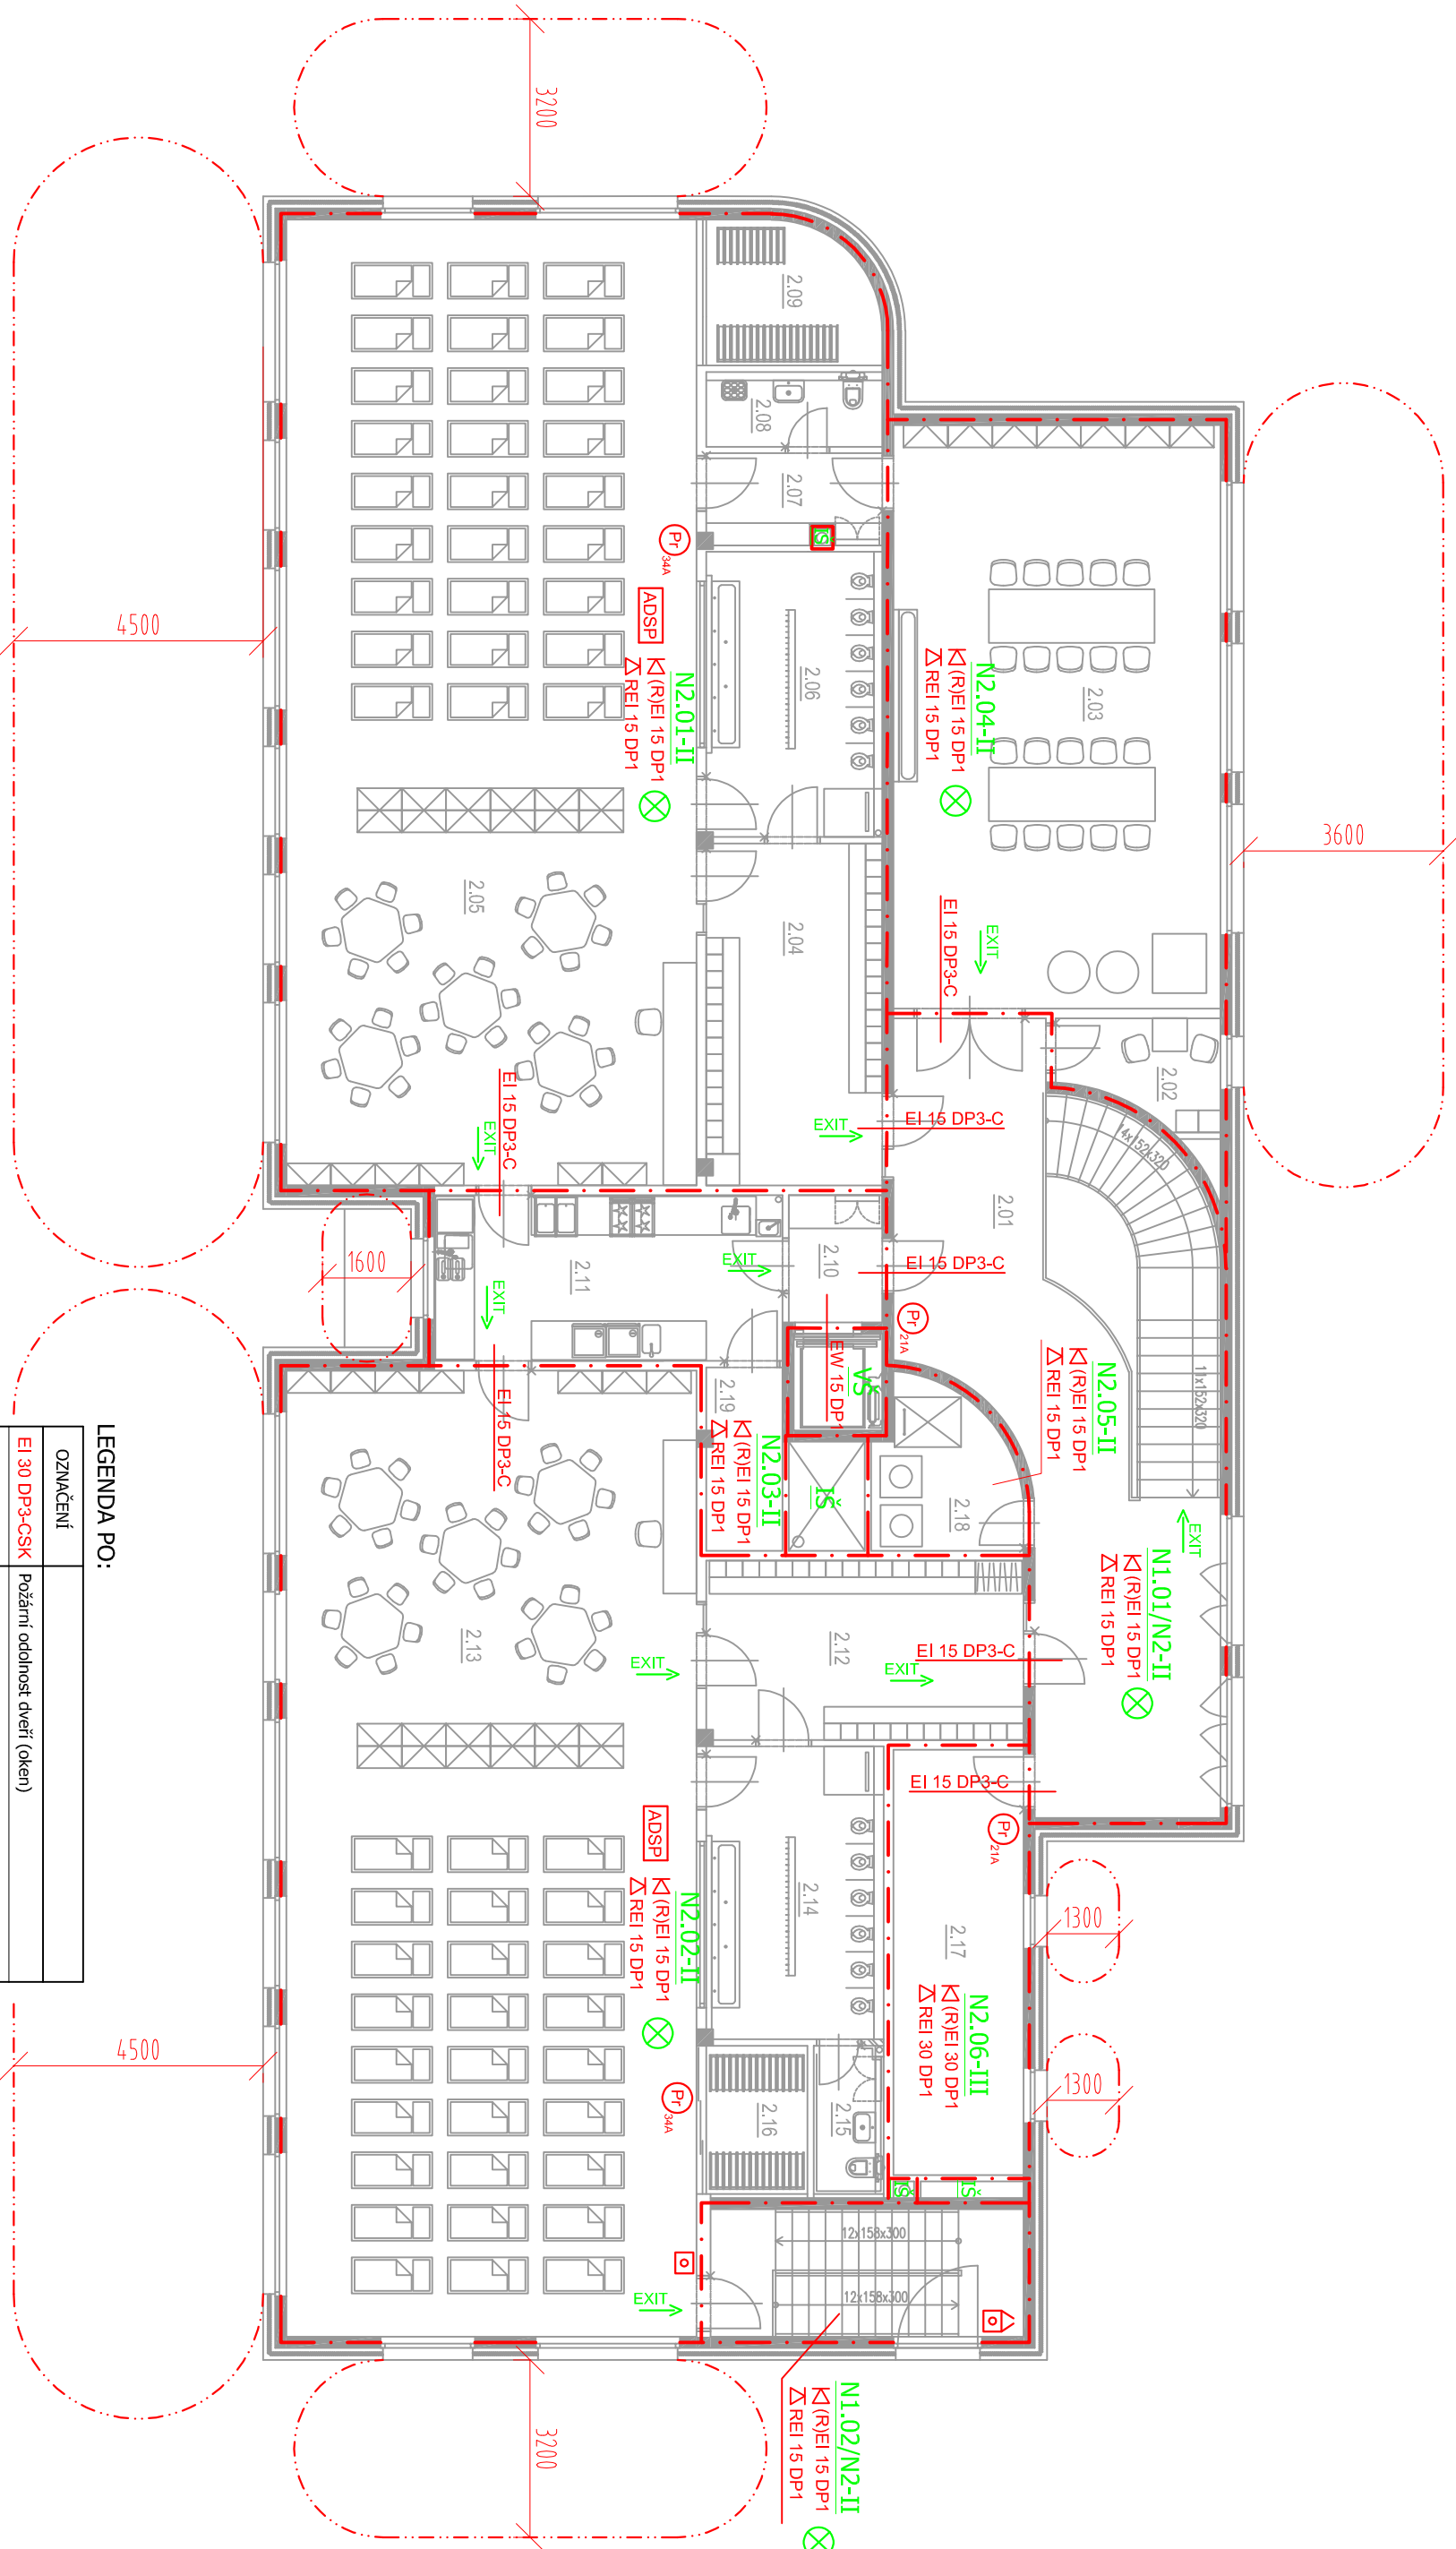

TABULKA MÍSTNOSTÍ 2.NP		
Č. M.	NÁZEV	PLOCHA
2.01	CHODBA	43.16
2.02	ŠATNA	4.70
2.03	KERAMICKÁ / VÝTVARNÁ DÍLNA	61.63
2.04	ŠATNA	19.27
2.05	UČEBNA	128.21
2.06	WC DĚTI	15.32
2.07	CHODBA	5.11
2.08	WC UČITELE	3.68
2.09	SKLAD LŮŽEK	7.84

TABULKA MÍSTNOSTÍ 2.NP		
Č. M.	NÁZEV	PLOCHA
2.10	CHODBA	3.75
2.11	PŘÍPRAVNA / VÝDEJ JÍDLA	18.50
2.12	ŠATNA	18.26
2.13	UČEBNA	128.24
2.14	WC DĚTI	15.37
2.15	WC UČITELE	2.88
2.16	SKLAD LŮŽEK	5.34
2.17	SKLAD	17.74
2.18	PRADELNA	6.06
2.19	SKLAD	4.37

LEGENDA PO:

OZNAČENÍ	
EI 30 DP3-CSK	Požární odolnost dveří (oken)
R 45 DP1	Požární odolnost sloupů
KI (R)EI 45 DP1	Požární odolnost stěn
Δ REI 45 DP1	Požární odolnost stropů
N1.01-III	Označení požárního úseku - SPB
---	Hranice požárních úseků
---	Požárně nebezpečný prostor
Pr _{34A}	Přenosný hasicí přístroj práškový
CO ₈₀₈	Přenosný hasicí přístroj sněhový
EXIT	Směr úniku
⊗	Požární úsek s nouzovým osvětlením
TS	Tlačítko TOTAL STOP
TS _{svc}	Tlačítko STOP - fotovoltatický systém
ADSP	Autonomní detekce a signalizace požáru
⊞	Tlačítko pro odtokování dveří
⊞	Tlačítko pro otevření okna

Název projektu:	MŠ Kovářská II - Rekonstrukce objektu U Školčky 2176/1, 2177/3, Praha 9
Stavěník:	U Školčky 2176/1, 2177/3, Praha 9 - Libeň
Zhotovitel:	Městská část Praha 9, Sokolovská 14/324, 180 49 Praha 9
Vypracoval:	Jan Jonák
Název části:	David Fordham
Název výkresu:	POŽÁRNĚ BEZPEČNOSTNÍ ŘEŠENÍ
Datum:	05/2024
Měřítko:	1:170
Formát:	2x44