


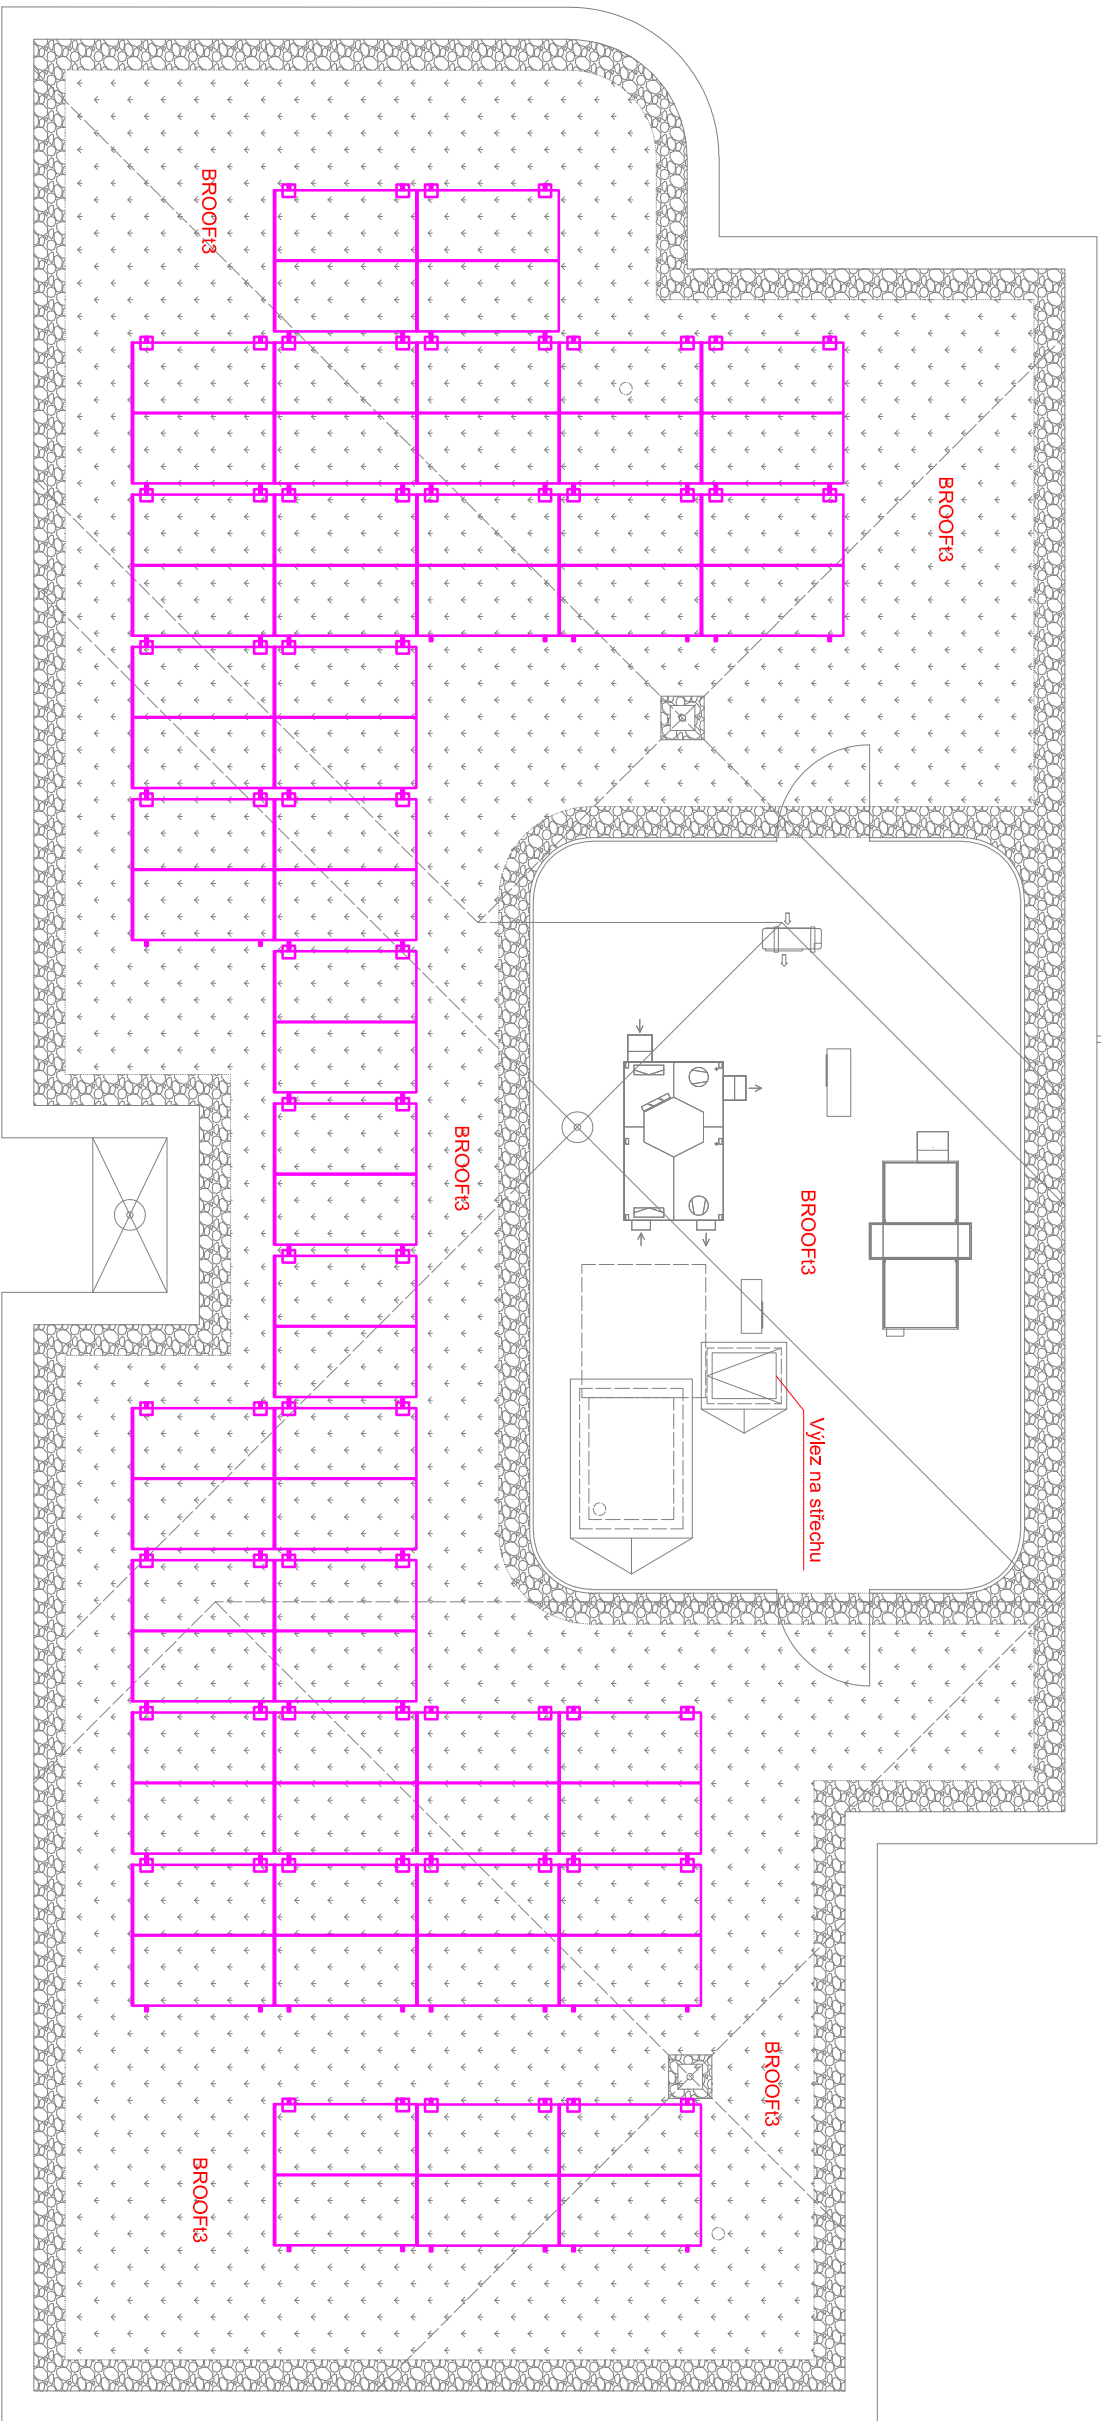

LEGENDA PO:

OZNAČENÍ	
EI 30 DP3-CSK	Požární odolnost dveří (oken)
R 45 DP1	Požární odolnost sloupů
KI (R)EI 45 DP1	Požární odolnost stěn
Δ REI 45 DP1	Požární odolnost stropů
N1.01-III	Označení požárního úseku - SPB
— · — · — · —	Hranice požárních úseků
— · — · — · —	Požárně nebezpečný prostor
Pr _{3M4}	Přenosný hasicí přístroj práškový
CO ₂ _{80B}	Přenosný hasicí přístroj sněhový
EXIT	Směr úniku
	Požární úsek s nouzovým osvětlením
TS	Tlačítko TOTAL STOP
TS _{HYE}	Tlačítko STOP - fotovoltaiický systém
ADSP	Autonomní detekce a signalizace požáru
	Tlačítko pro odtokování dveří
	Tlačítko pro otevření okna

Název projektu:	MŠ Kovářská II - Rekonstrukce objektu U Školicky 2176/1, 2177/3, Praha 9
Stavebník:	Městská část Praha 9, Sokolovská 14/324, 180 49 Praha 9
Zhotovitel:	Jan Jonák
Vypracoval:	David Fordham
Název části:	POŽÁRNĚ BEZPEČNOSTNÍ ŘEŠENÍ
Název výkresu:	Půdorys střechy
Datum:	05/2024
Měřítko:	1:170
Formát:	2xA4