


Příčné řezy - hlavní trasa - 1 : 50


Příčný řez H - prostor před kompenzátořem K4 - 1 : 50

Bezkanálové vedení – předizolované potrubí – izolační třídy 1 a 3
přívodní potrubí=DN 250/500, vratné potrubí=DN 250/400

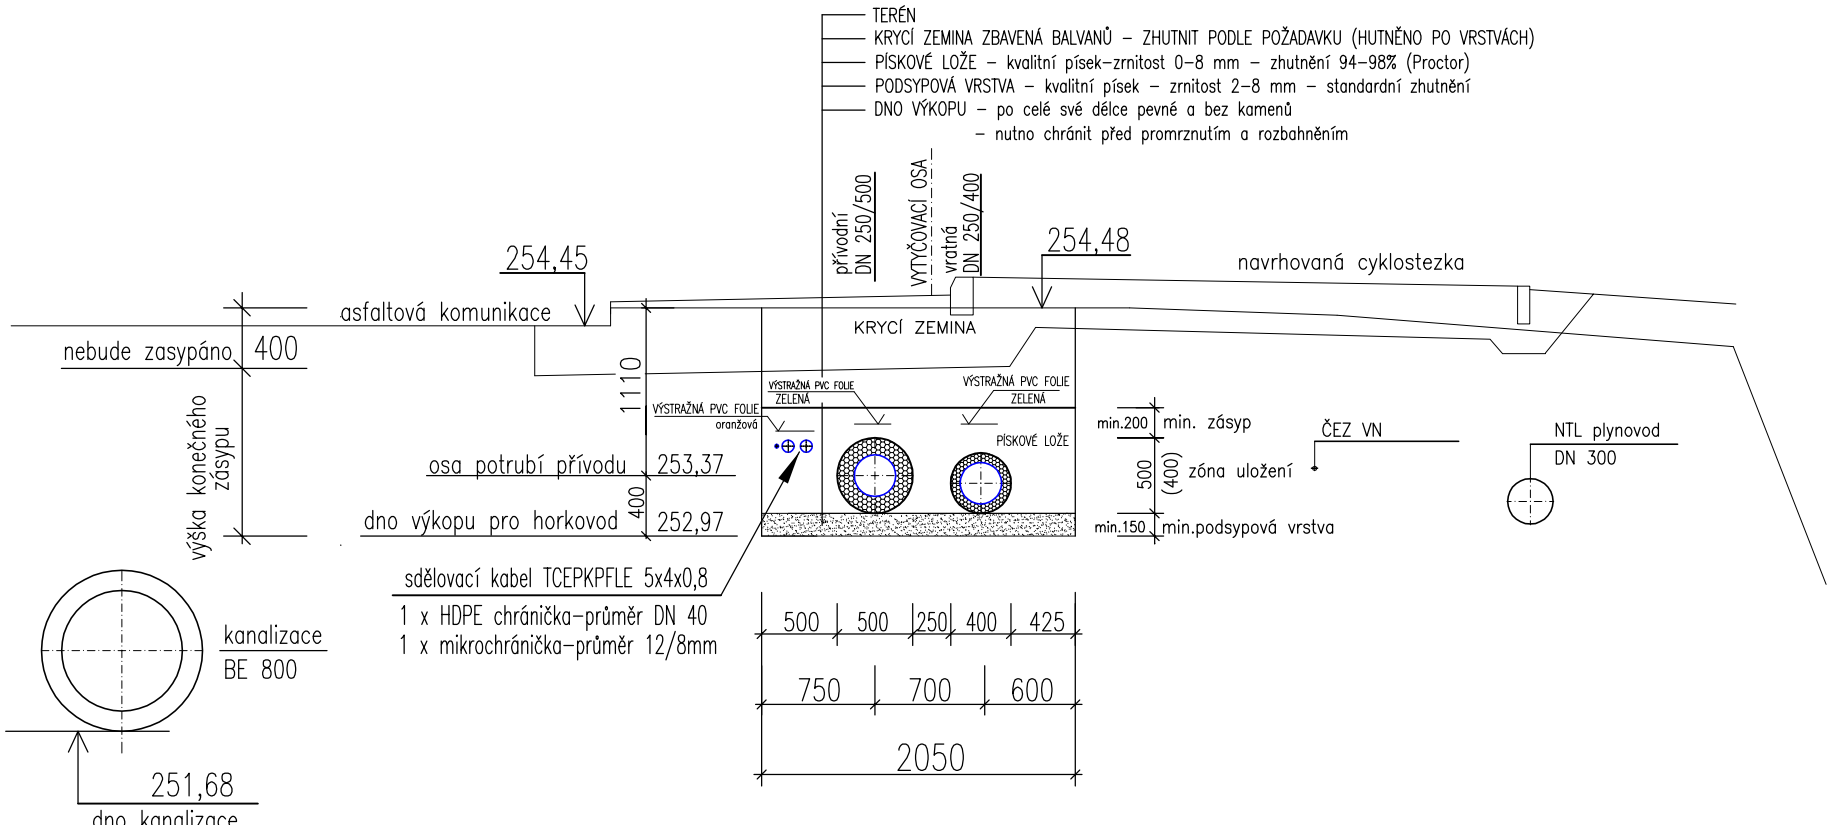


Příčný řez F - 1 : 50

Bezkanálové vedení – předizolované potrubí – izolační třídy 1 a 3
přívodní potrubí=DN 250/500, vratné potrubí=DN 250/400

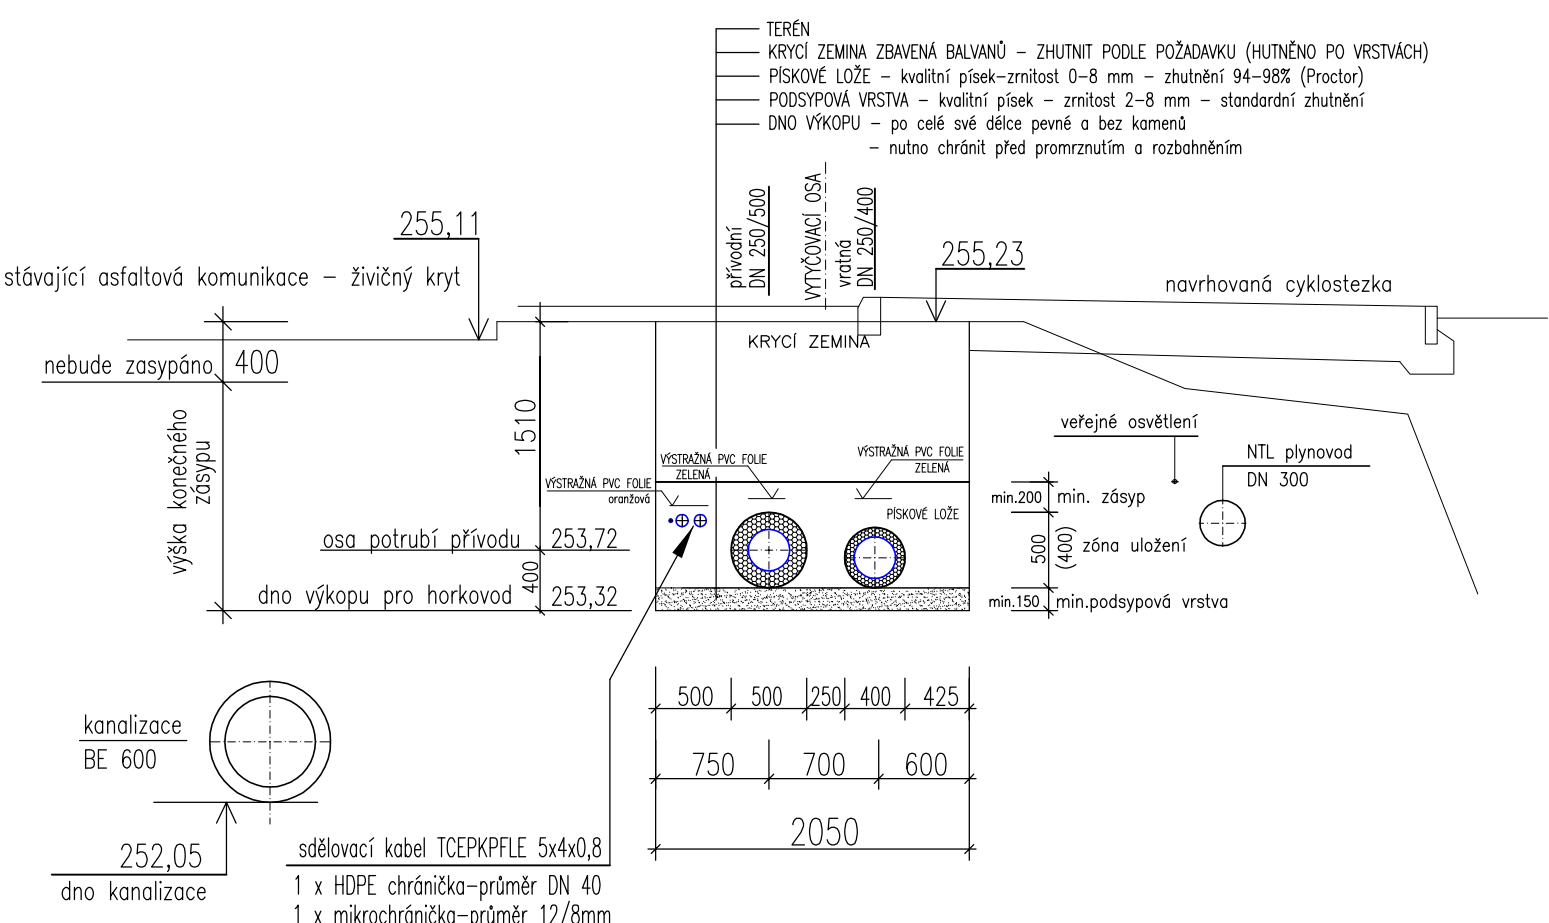


Příčný řez K2 - křížení s kanalizační shybkou - 1 : 50

Bezkanálové vedení – předizolované potrubí – izolační třídy 1 a 3
přívodní potrubí=DN 250/500, vratné potrubí=DN 250/400

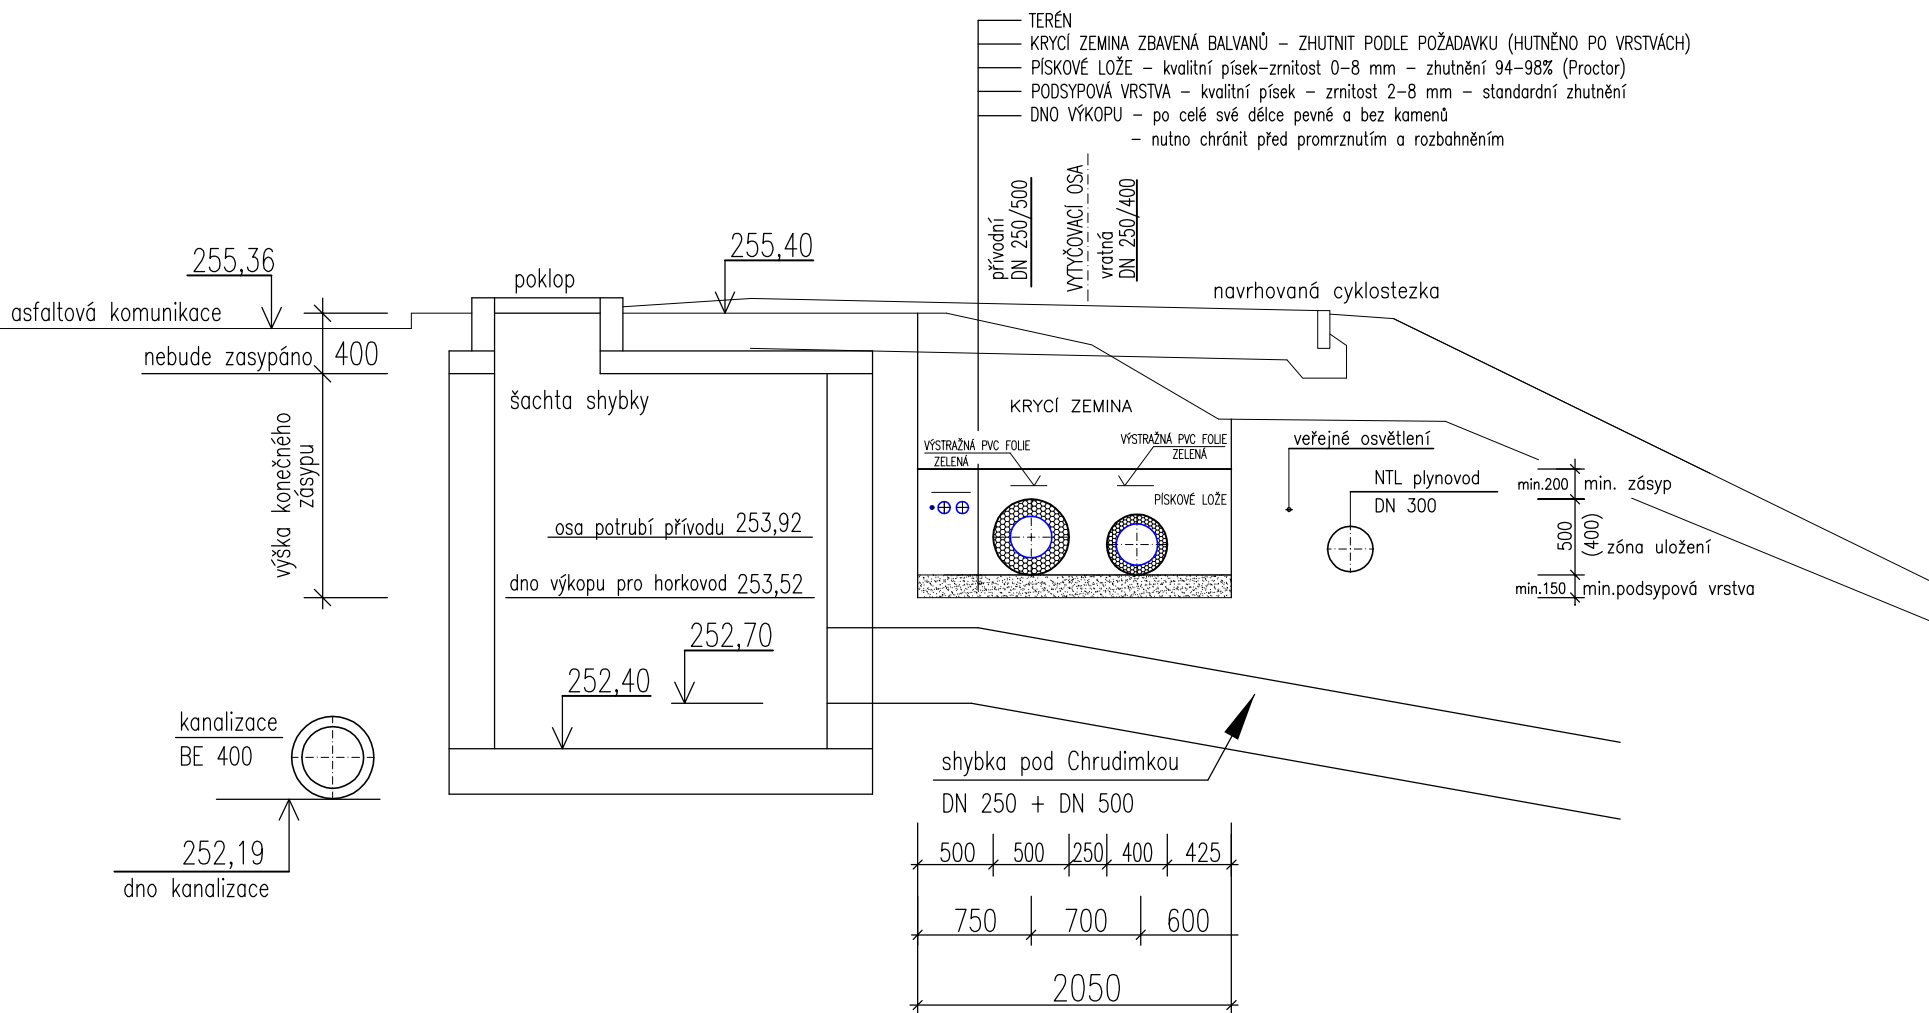


Příčný řez E1 - prostor mezi kompenzátořmi K1 a K2 - 1 : 50


Bezkanálové vedení – předizolované potrubí – izolační třídy 1 a 3
přívodní potrubí=DN 250/500, vratné potrubí=DN 250/400

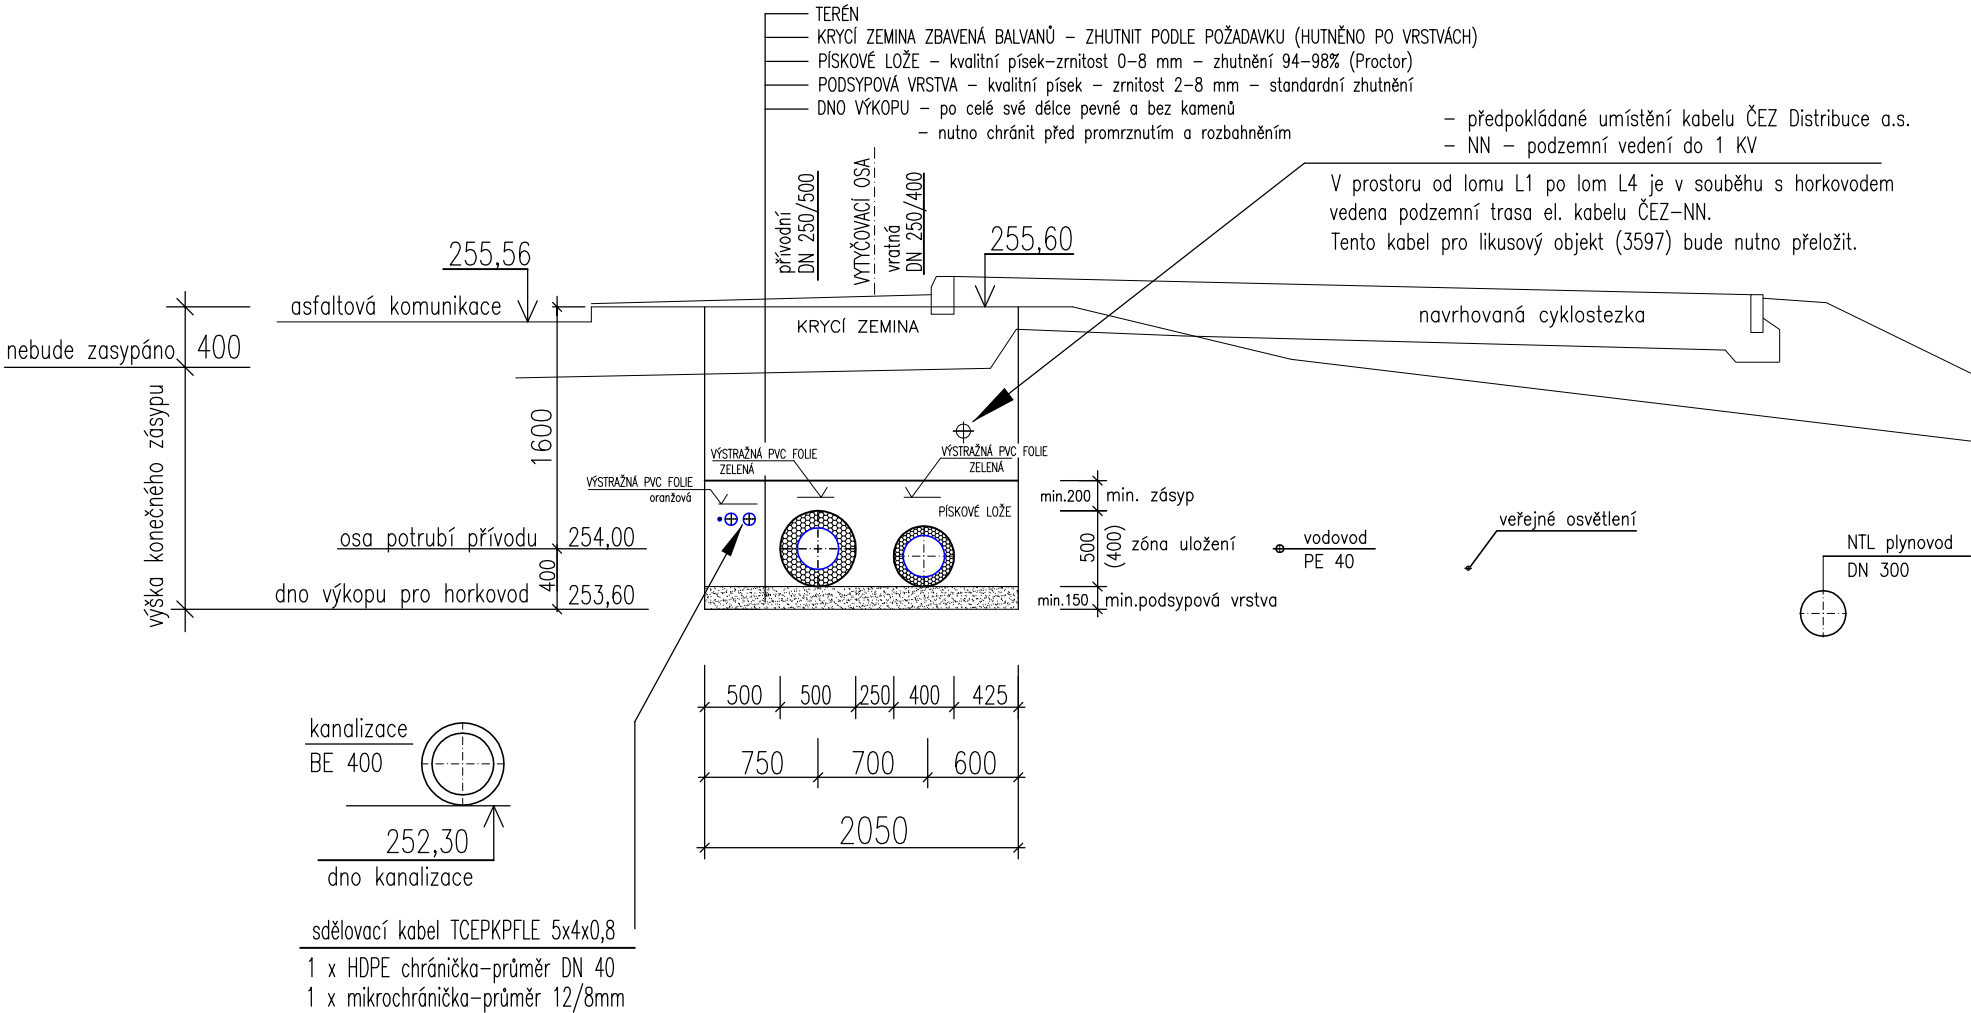

Příčný řez E - prostor za kompenzátořem K1 - 1 : 50

Bezkanálové vedení – předizolované potrubí – izolační třídy 1 a 3
přívodní potrubí=DN 250/500, vratné potrubí=DN 250/400

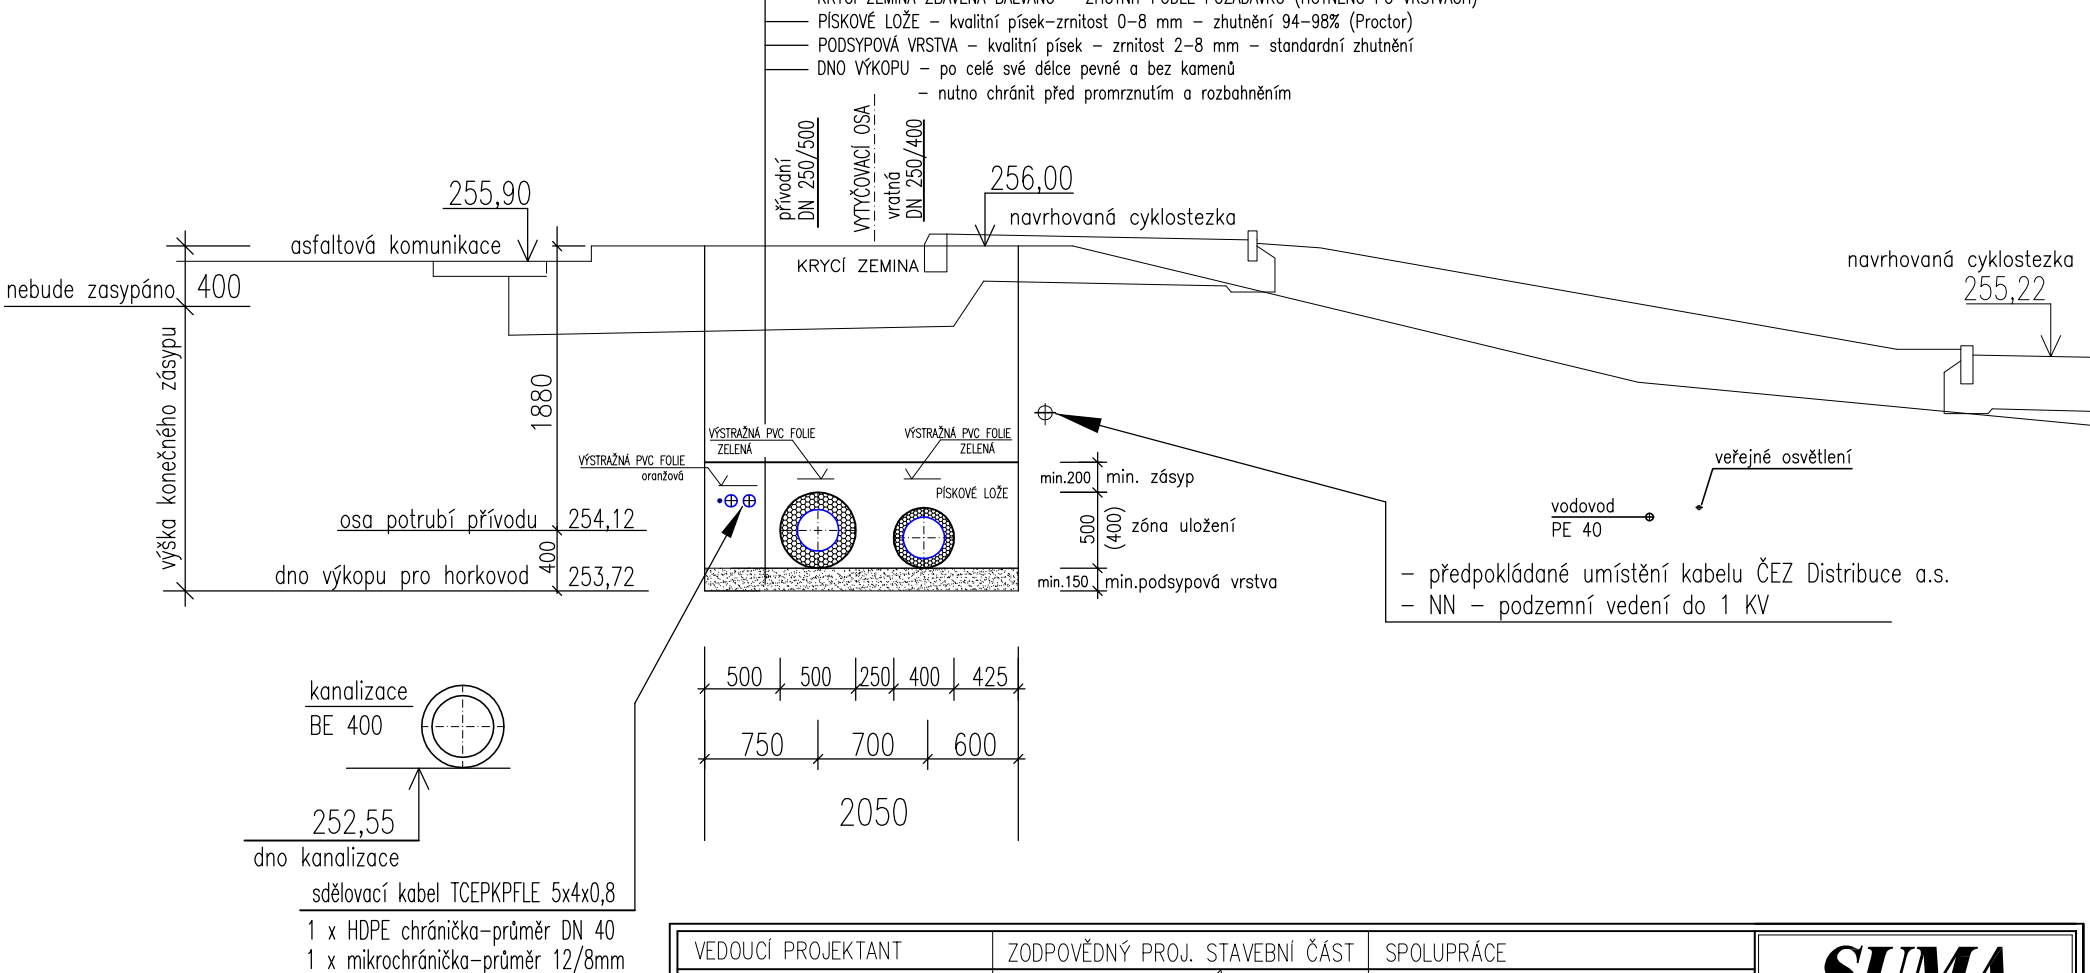

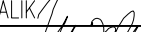VEDOUČÍ PROJEKTANT	ZODPOVĚDNÝ PROJ. STAVEBNÍ ČÁST	SPOLUPRÁCE	SUMA projekt VOLENE SERÁŽENÉ PROJEKTANTŮ AŽDNÍ BŮ, HRADEC KRÁLOVÉ, www.sumaprojekt.cz
PAVEL CUBERKA	ING. PETR MICHALÍK 	ING. JITKA MICHALÍKOVÁ	
CR, HV - Rek. mezi TB5081 a TB5062 1.etapa - rekonstrukce od TB5081 do TB5071			
INVESTOR	Elektřárny Opatovice, a.s.		
Příčné řezy - hlavní trasa			FORMÁT10 A4 DATUM06/2017 STUPEŇDPS MĚŘÍTKO1 : 50 čís.výkr. D.a - 10.1